


汚水枡(幅30cm L形地先下水部用)構造図

縮尺 1:15


記号 

※ 蓋は市田前マーク入)をつける此。

縦断面図

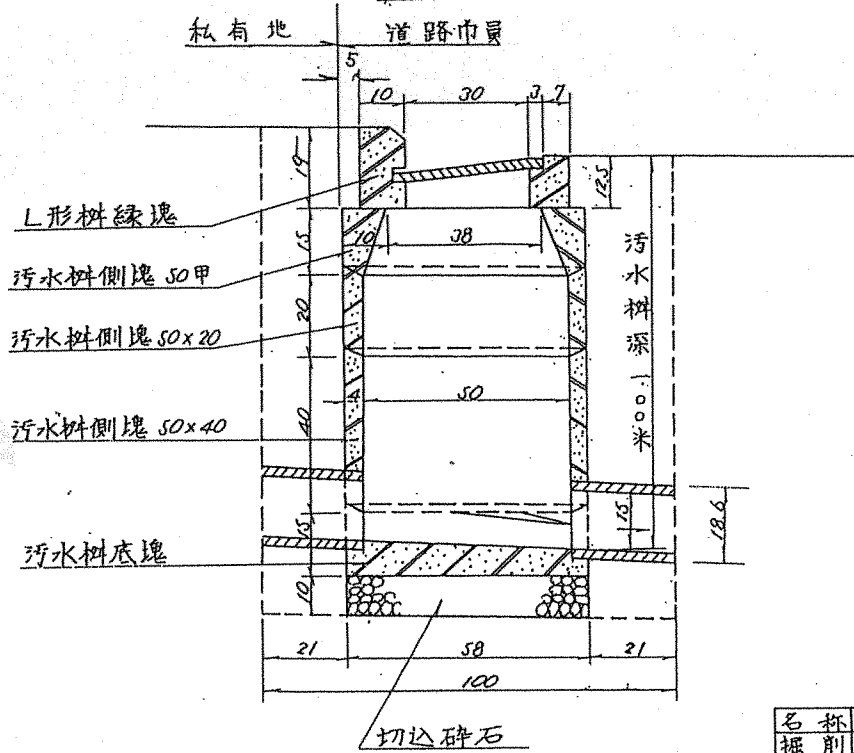

平面図

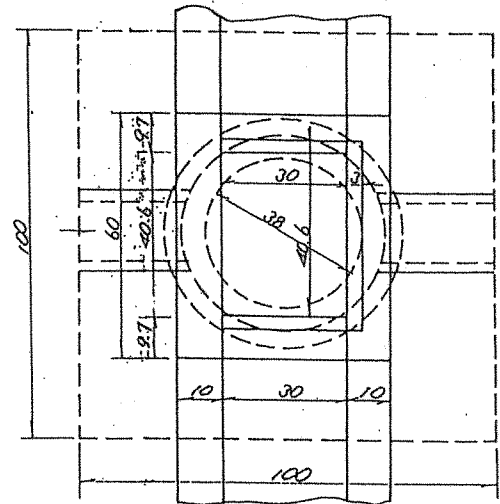

名称	計 算 式	計
掘削	$1.0m \times 1.0m \times 1.16 = 1.16$	1.16 ^{m³}
埋戻	$1.16 - (.58^2 \times 0.785 \times 1.00 + 0.16 \times .60 \times .50 + 186^2 \times 0.785 \times .21)$	
	$= 0.841$	0.84
残土	$0.265 + 0.048 + 0.006 = 0.319$	0.32
碎石	$.58^2 \times 0.785 \times .10 = 0.026$	0.026