


(

移動等円滑化経路凡例

	移動等円滑化経路1（車寄せ～E～2階利用居室）
	移動等円滑化経路2（利用居室～多目的トイレ）
	移動等円滑化経路3（車椅子用駐車場～E～2階利用居室）

凡例


1

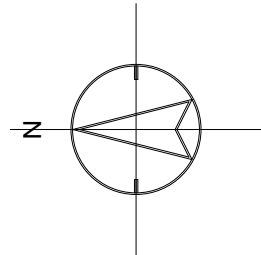

Y5
Y4
Y3
Y2
Y1



●：雑排水管清掃 清掃口

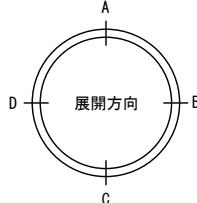

凡例

	新設建具の記号を示す。
	既存のまま建具の記号を示す。
	防火設備を示す。
	特定防火設備を示す。
	ハト除け（新設） (参考：杉田エース機 n77 n77a- II-N型(取付金具共))


避難上一番近い部屋から直通階段への避難経路 ①
○ 13.00+13.50+2.60+7.00+3.75=39.85m
屋外への出口の施設方法：クレーン
避難上一番近い部屋から直通階段への避難経路 ②
○ 12.00+9.00+11.00+7.00+1.50+2.40+5.00+0.70=48.60m

移動等円滑化経路凡例
→ 移動等円滑化経路1 (車寄せ～E～2階利用居室)
→ 移動等円滑化経路2 (利用居室～多目的トイレ)
→ 移動等円滑化経路3 (車椅子用駐車場～E～2階利用居室)

改修後 2階平面図 S=1/100

業務名称	戸田市役所新曽南庁舎管理業務	縮尺	A1:S=1:100 A3:S=1:200
図面名称	雑排水管清掃 清掃口位置図 (2階平面図)	図面番号	
承認	設計	製図	
設計年月日	変更年月日	備考	
年 月 日	年 月 日		

凡例	
	改修範囲を示す。
	新設建具の記号を示す。
	既存のまま建具の記号を示す。
	防火設備を示す。
	特定防火設備を示す。
	ハト除け（新設） （参考：杉田エース画 A17 D11分 B-N型（取付金具共））

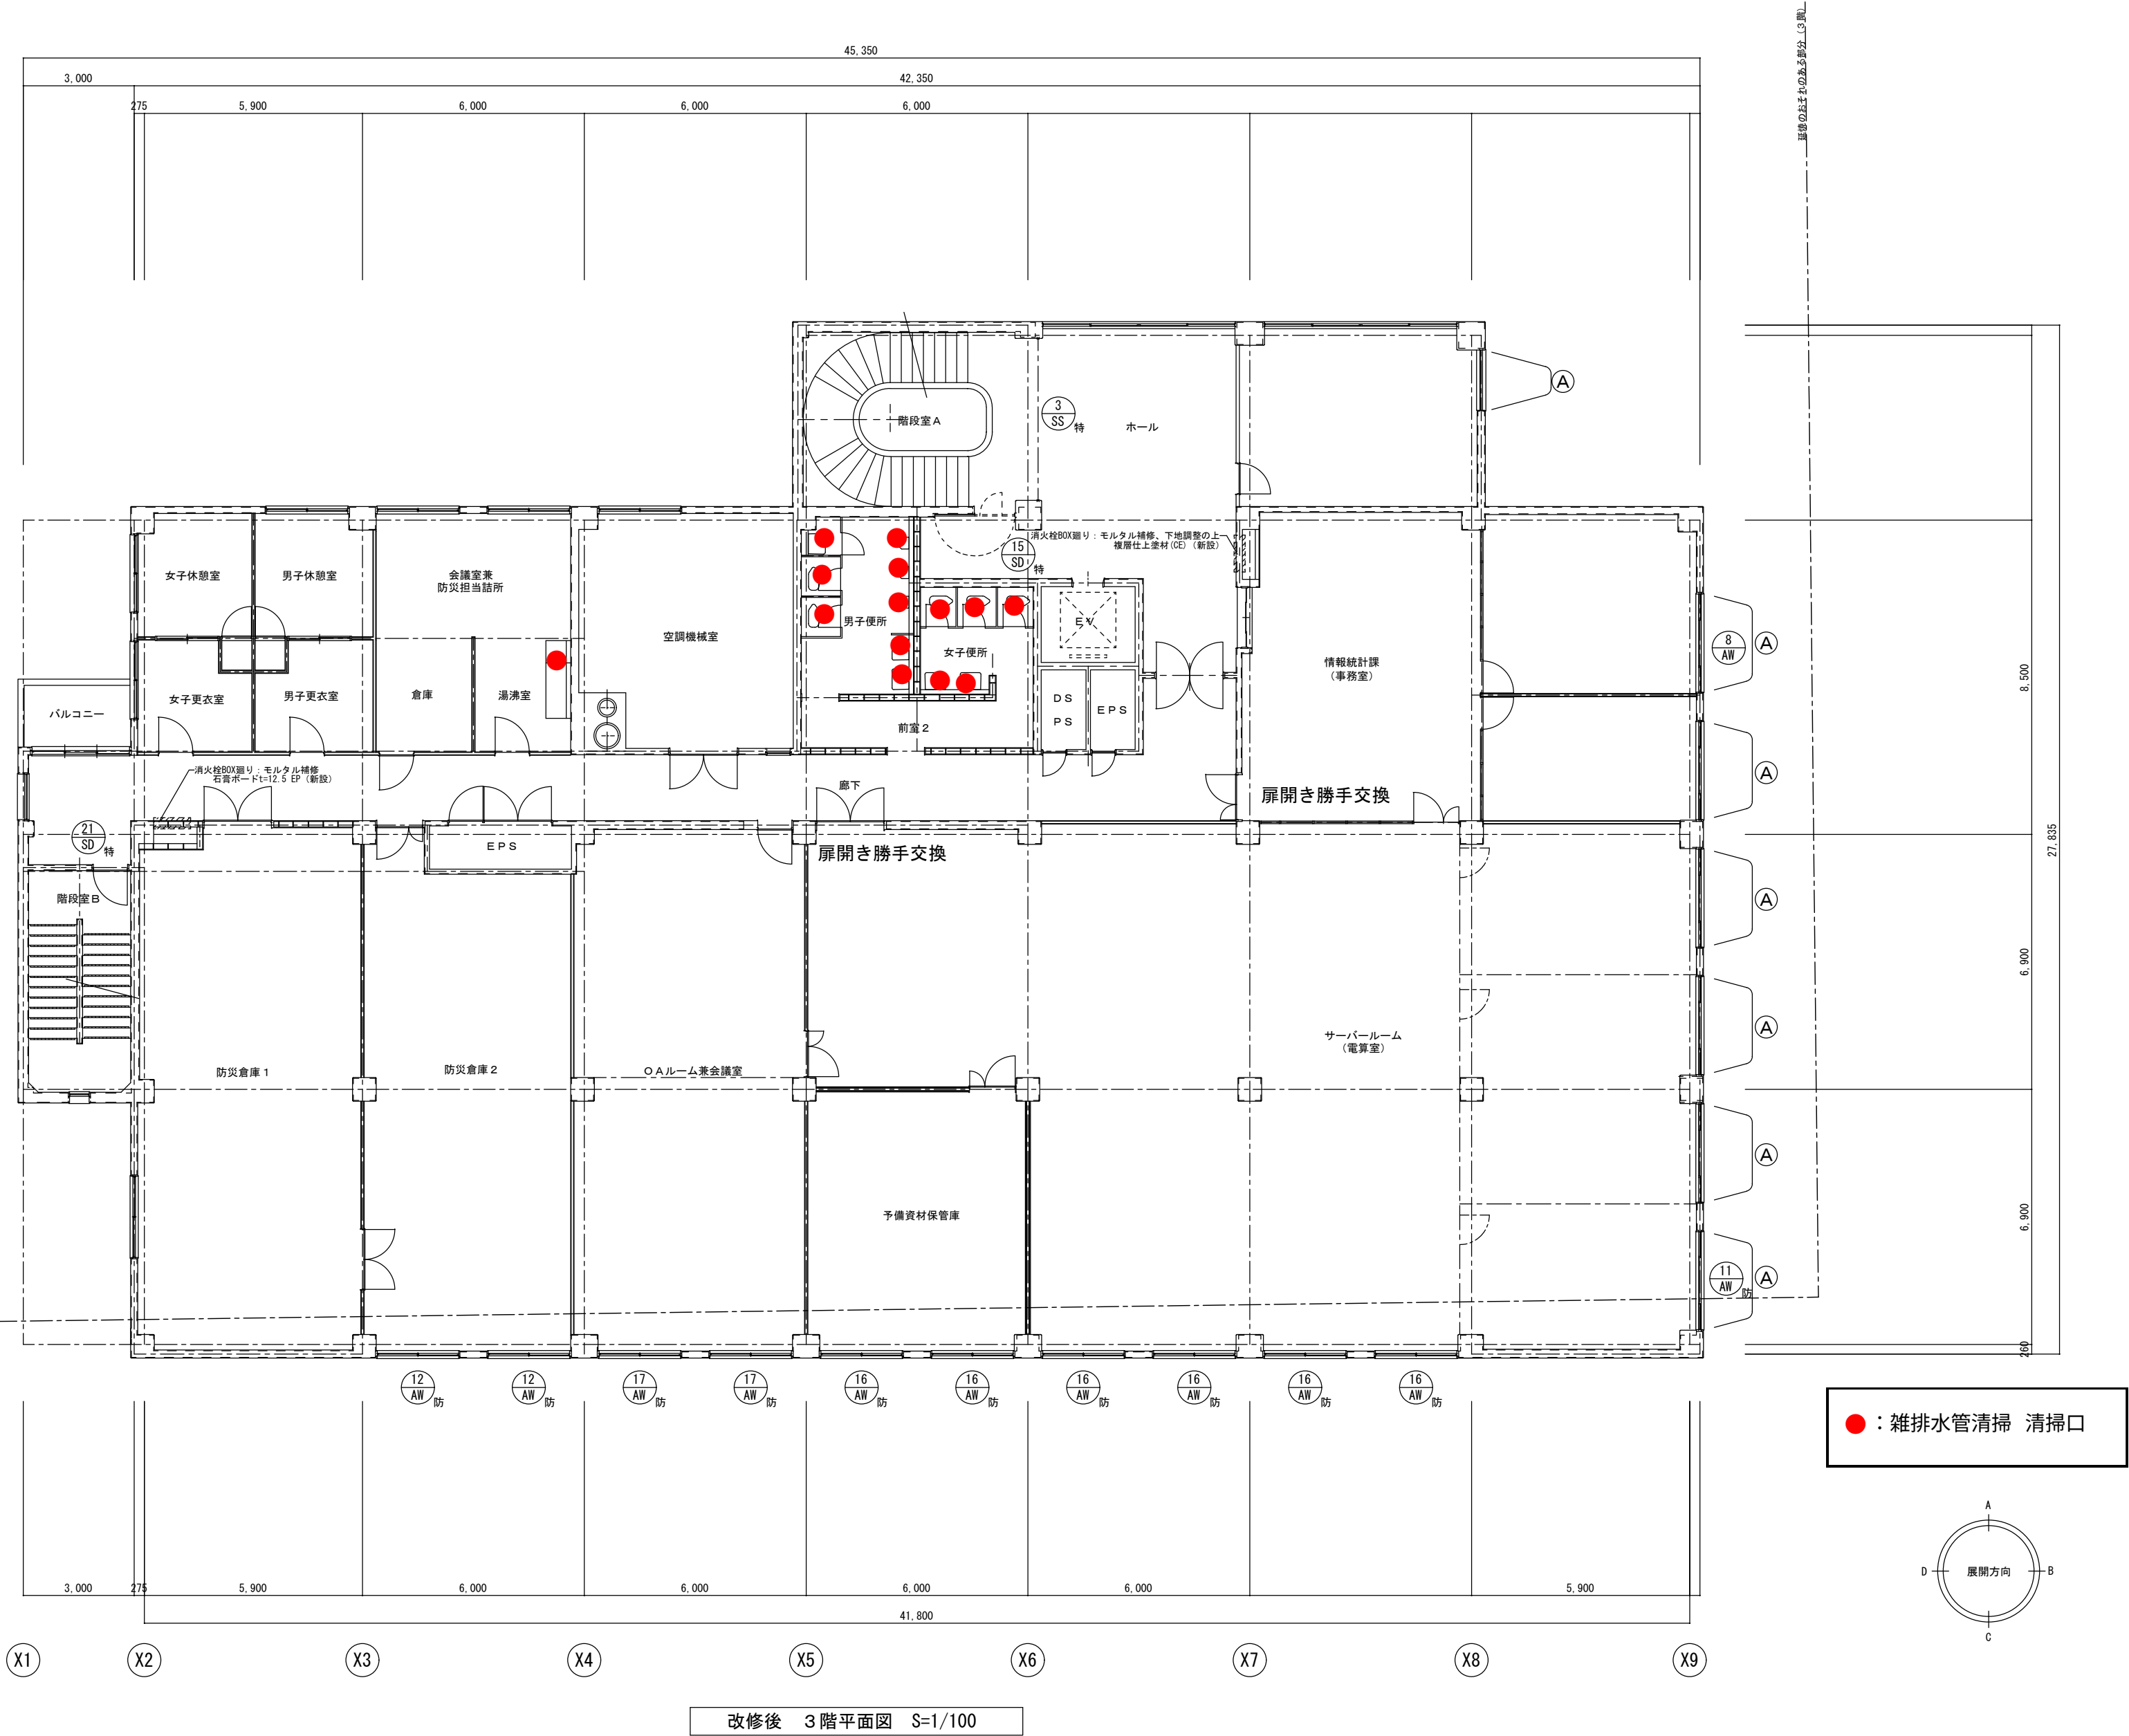

改修後 3階平面図 S=1/100

業務名称		戸田市役所新曽南庁舎管理業務					
図面名称		雑排水管清掃 清掃口位置図（3階平面図）				縮尺	A1:S=1:100 A3:S=1:200
						図面番号	
承認	設計	製図		設計年月日	変更年月日	備 考	
				年 月 日	年 月 日		



業務名称	戸田市役所新曽南庁舎管理業務					縮尺	A1: S=1:100 A3: S=1:200
図面名称	雑排水管清掃 清掃口位置図 (4 階平面図)						
						図面番号	
承認	設計	製図		設計年月日	変更年月日	備 考	4
				年 月 日	年 月 日		