
質　　疑　　応　　答　　書


案件名称：美谷本小学校屋内消火栓配管修繕

No	質　　疑	図面番号	回　　答	図面番号
1	内訳に含まれる図面作成は既存の竣工図面に新設配管ルートを図示するという認識でよろしいでしょうか。		貴見のとおりです。図面は、消防への設置届に必要な提出物として作成するものです。	
2	竣工図面のCADデータはございますでしょうか。CADデータがない場合、竣工図面のPDFデータを提供いただくことは可能でしょうか。		美谷本小学校屋内運動場の立面図（PDF）を添付します。なお、CADデータは契約締結後に提供します。	
3	産廃について、マニフェストの提出が工期内に間に合わない場合、工期後（次年度）での提出は認められますでしょうか。		修繕期間内にご提出ください。	
4	既存配管（保温材）等について、アスベスト含有有無の判別ができる資料（竣工図面・過去の調査報告書）等はございますでしょうか。		アスベスト含有の有無を判別できる既存資料はありません。	
5	4の書類がない場合、アスベスト調査が必要となります。調査により含有が確認された場合、対策・除去等の工事費は別途契約の認識でよろしいでしょうか。		調査費用は諸経費に含まれており、アスベスト含有を確認した場合の対応は別途協議となります。	
6	調査によりアスベスト含有が確認された場合、専門業者による施工が必要となります。 調査後に調整のため、一時施工休止となりますが、それに伴う工期延長は可能でしょうか。		アスベスト含有を確認した場合であっても、工期延長はありません。	

※　この質疑応答書は、仕様書の追補とみなす。質問の内容によっては回答に設計変更を含む場合もあることから、業者は質問の有無にかかわらず全文を読まれたい。

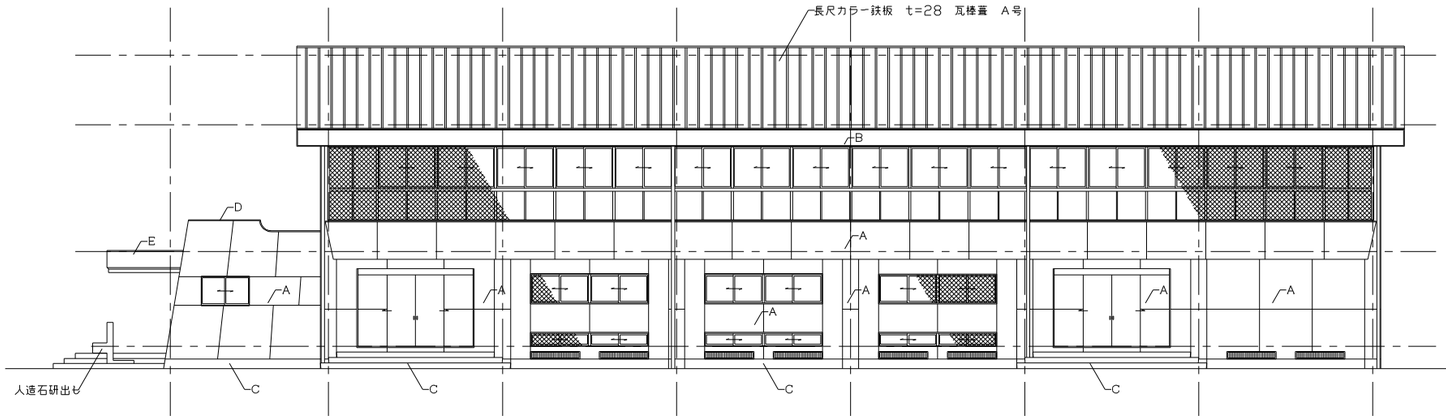


西側立面図　1/100

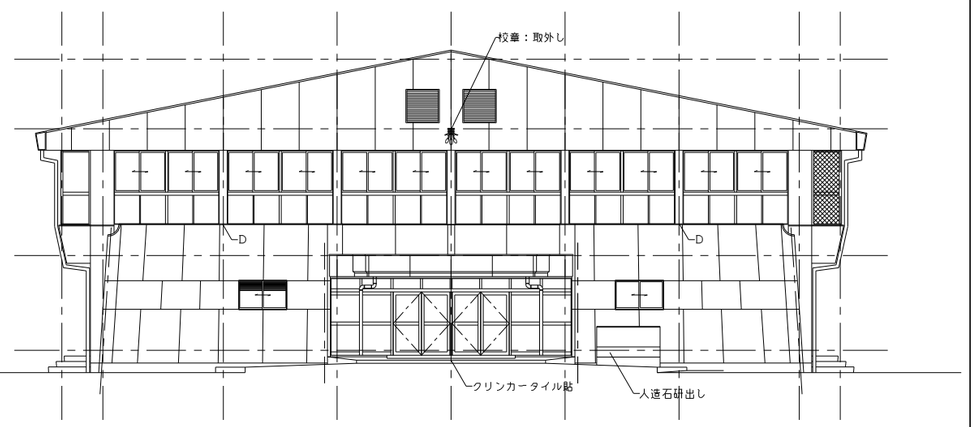


北側立面図　1/100

記号	改修仕上
1	既存仕上げ下地調整の上、複層仕上塗材　E塗り
2	カラーガルバリウム鋼板　t=0.6
3	既存仕上げ下地調整の上、複層仕上塗材　E塗り
4	既存仕上げ下地調整の上、ウレタン塗膜防水X－2
▨	防球ネット貼　を示す

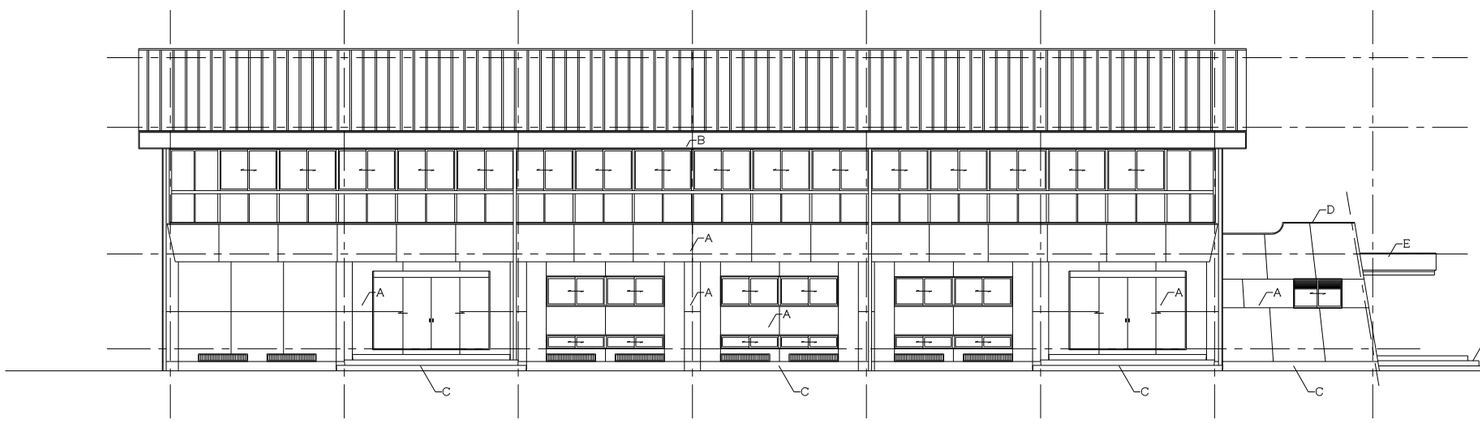

東側立面図　1/100

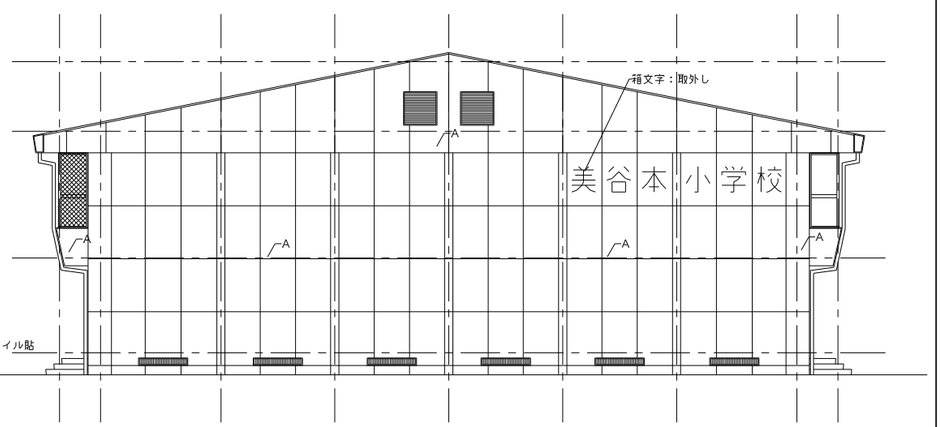

南側立面図　1/100

工事名称　美谷本小学校　屋内運動場				
	図面名称　立面図			
	設計	担当	縮尺 1/100	図面番号 A－10
				Data　：