


戸田都市計画事業新曽第一土地区画整理事業

仮換地位置図

街区番号 22

縮尺 1 : 500

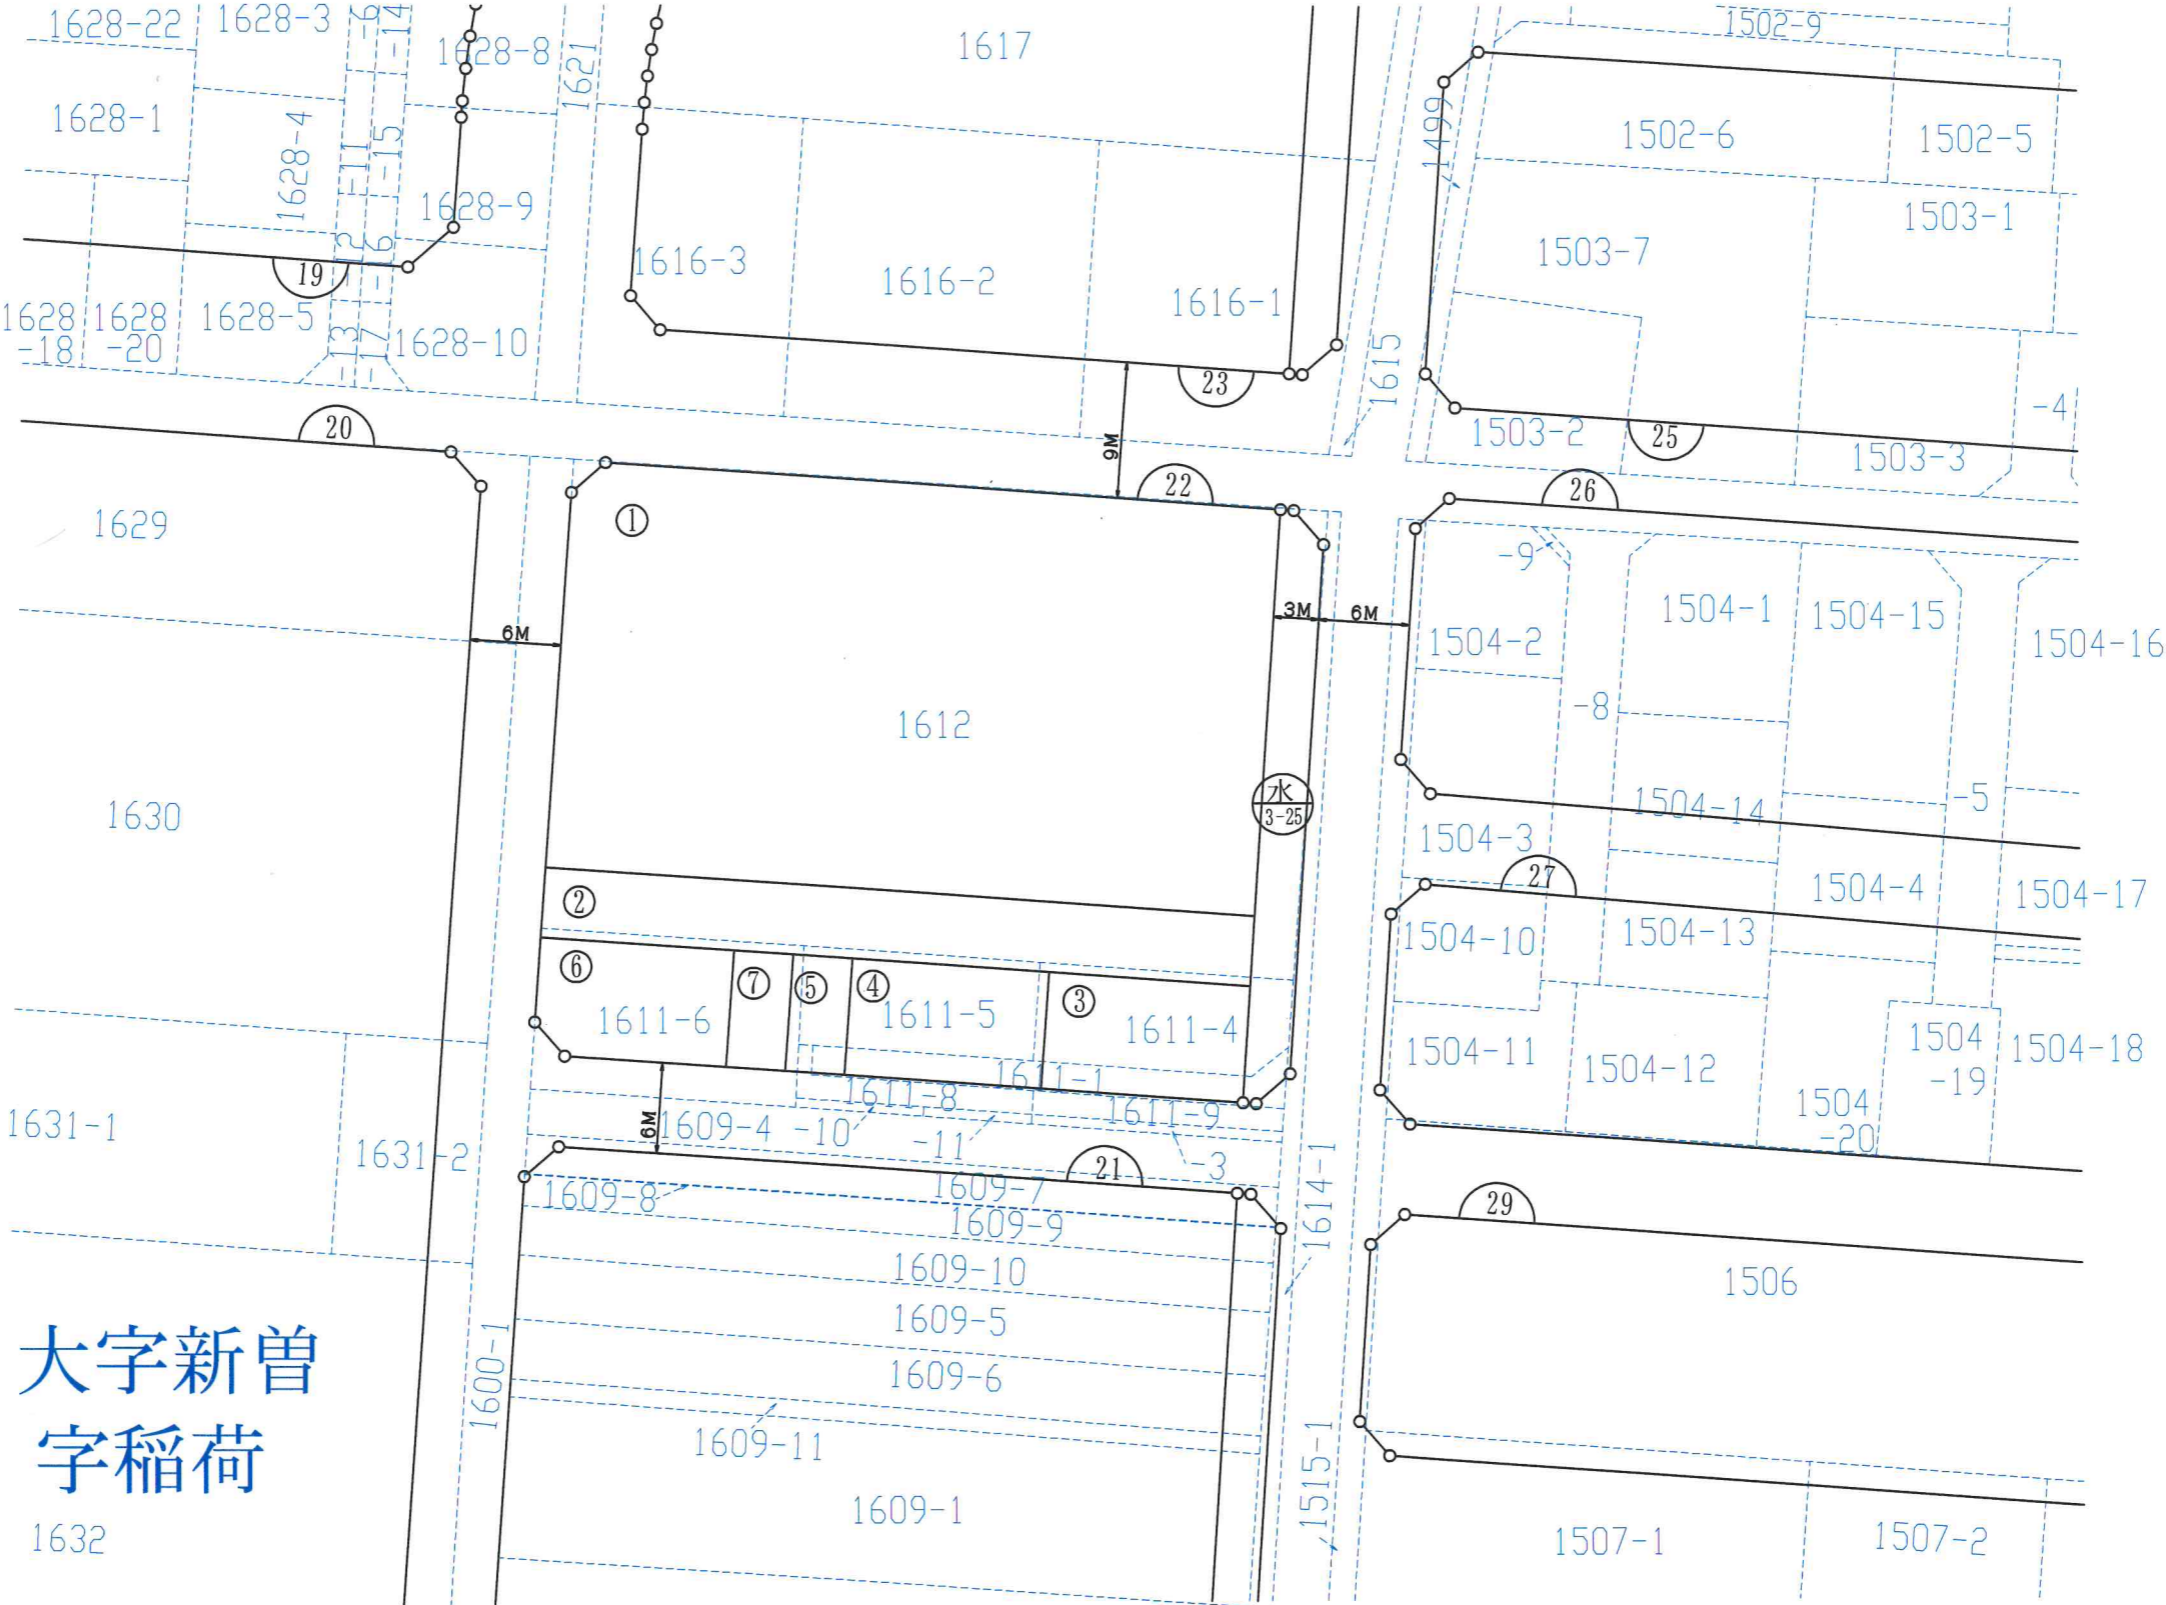

大字新曽
字稻荷
1632

凡 例	
	仮換地
	街区番号
	符 号
	従前の地番
	筆 界