


## 戸田都市計画事業新曽第一土地区画整理事業

## 仮換地位置図

街区番号 3 9 (2/2)

縮尺 1 : 5 0 0

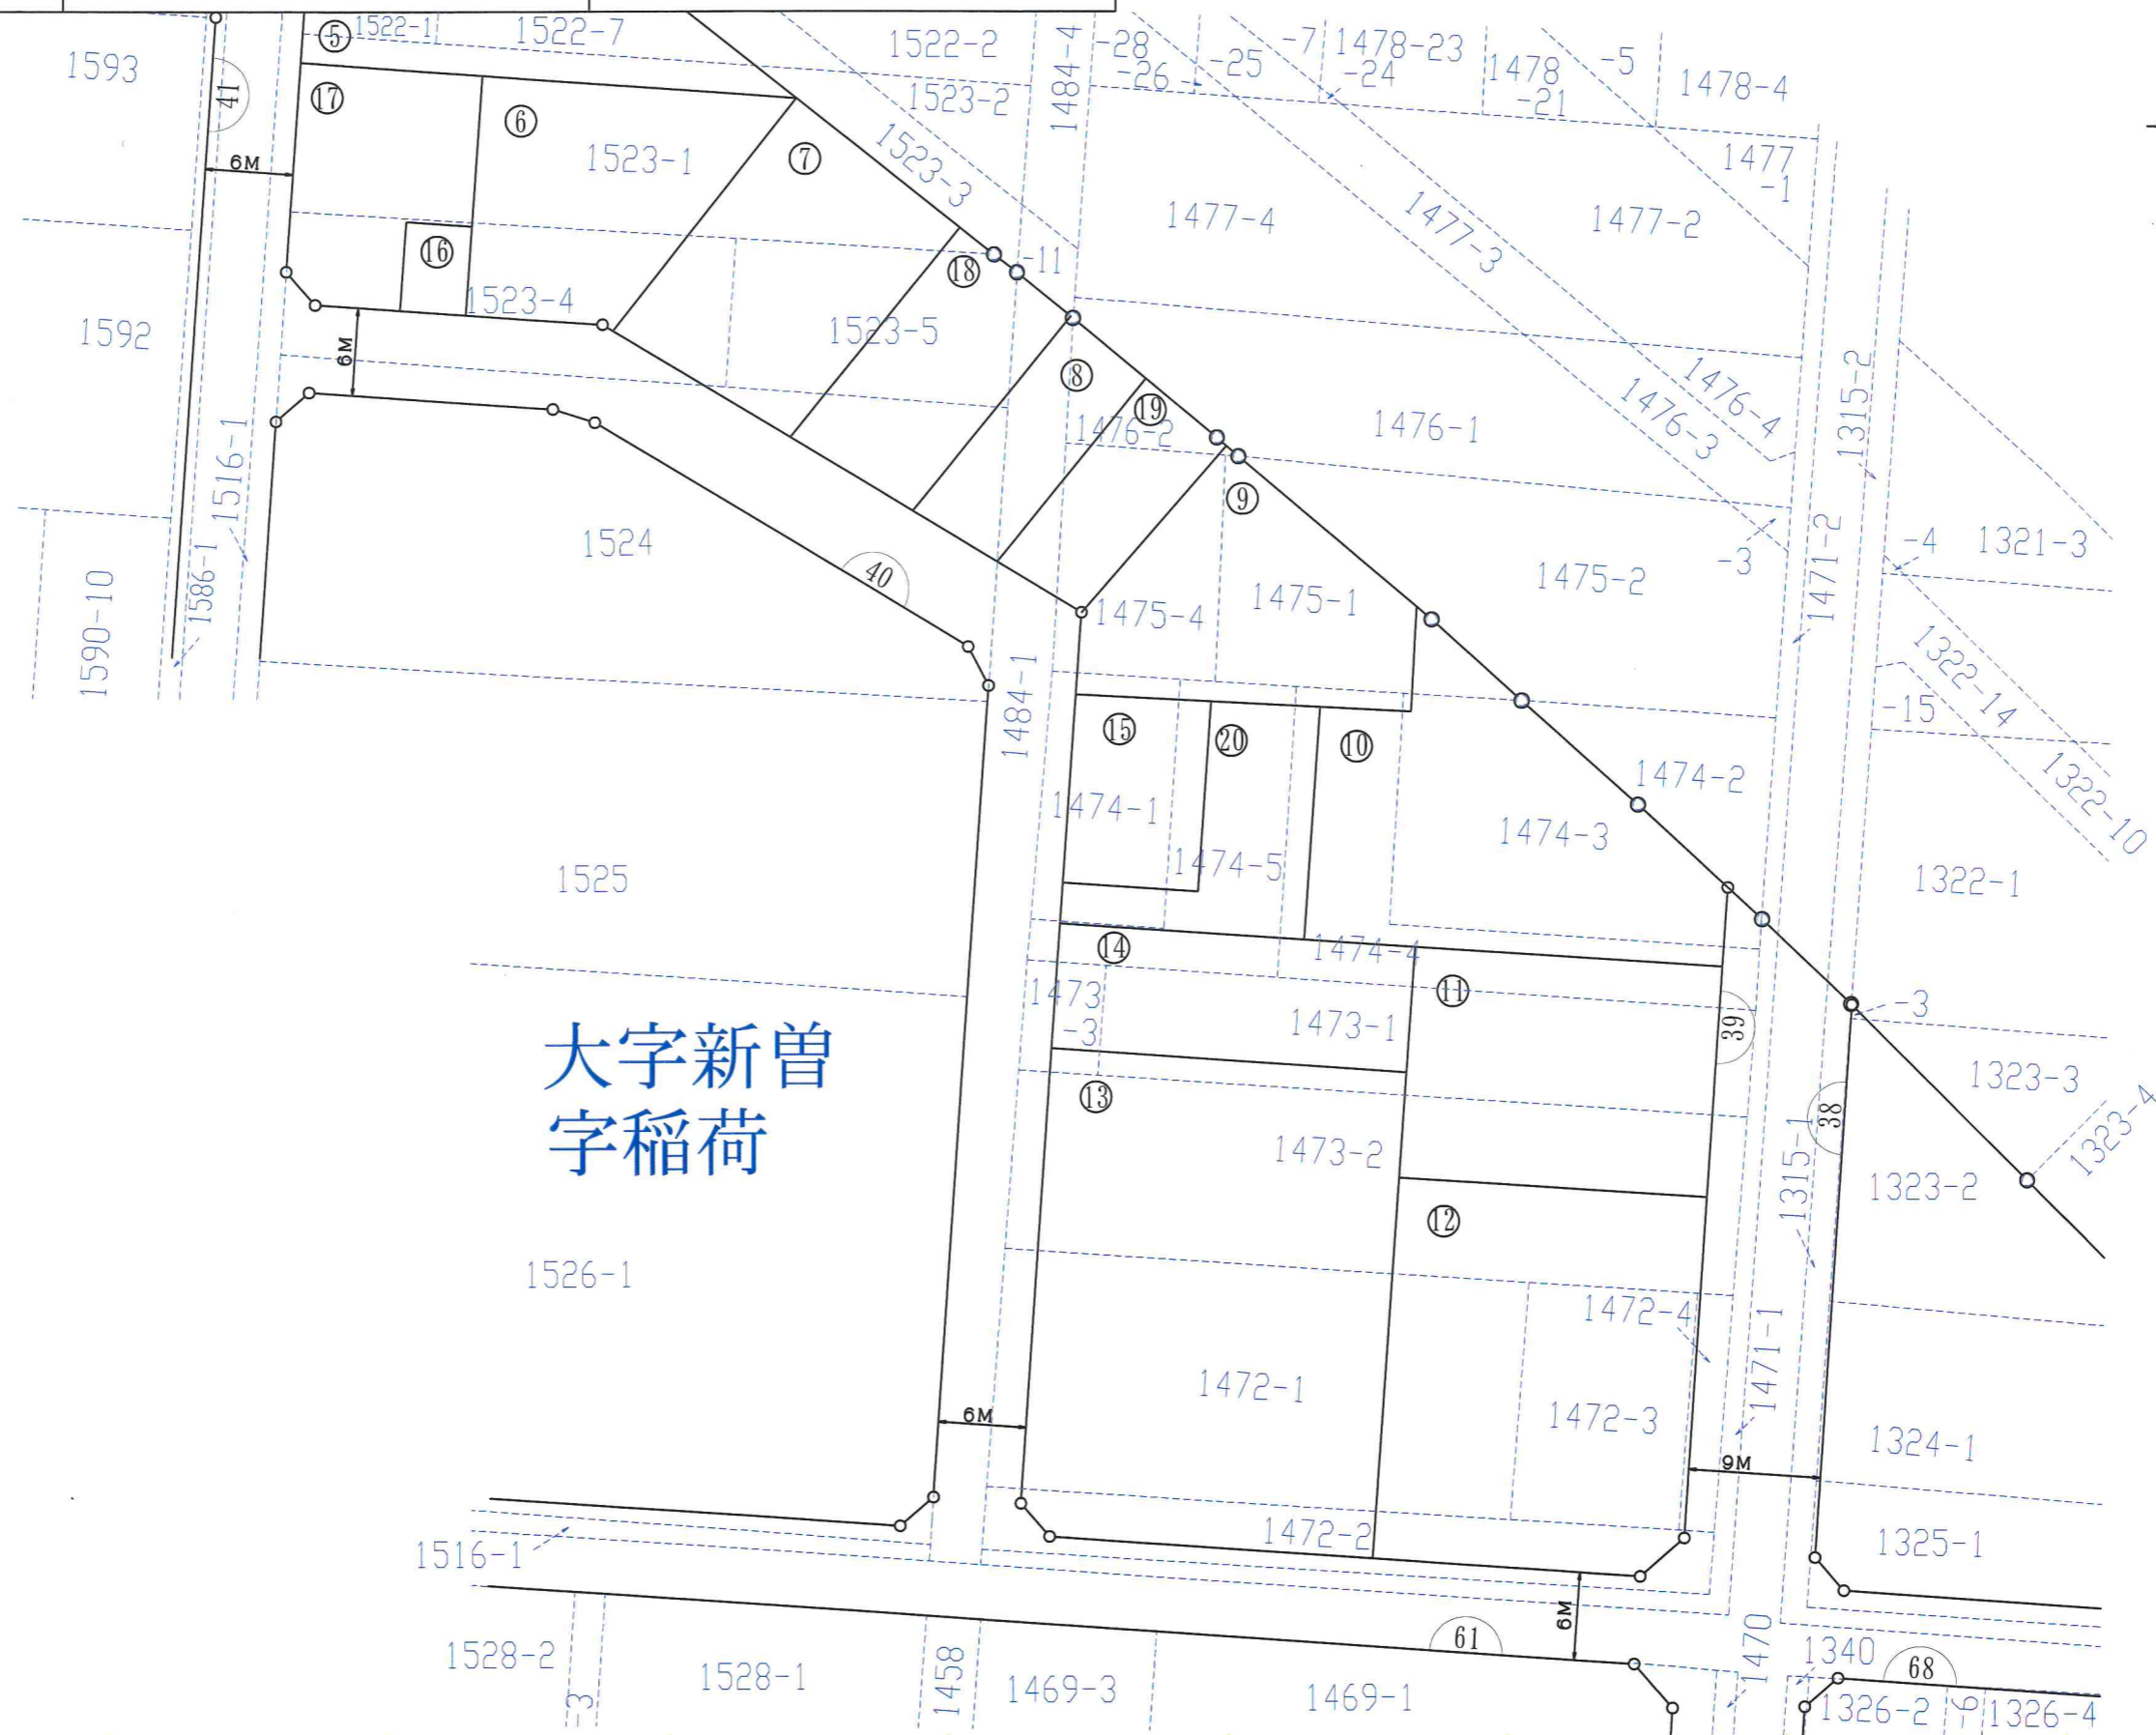

| 凡   | 例     |
|---|-------|
|  | 仮 換 地 |
|  | 街区番号  |
| ①   | 符 号   |
| 123-4   | 従前の地番 |
| -----   | 筆 界   |