


戸田都市計画事業新曽第一土地区画整理事業

仮換地位置図

街区番号 76

縮尺 1 : 1 0 0 0

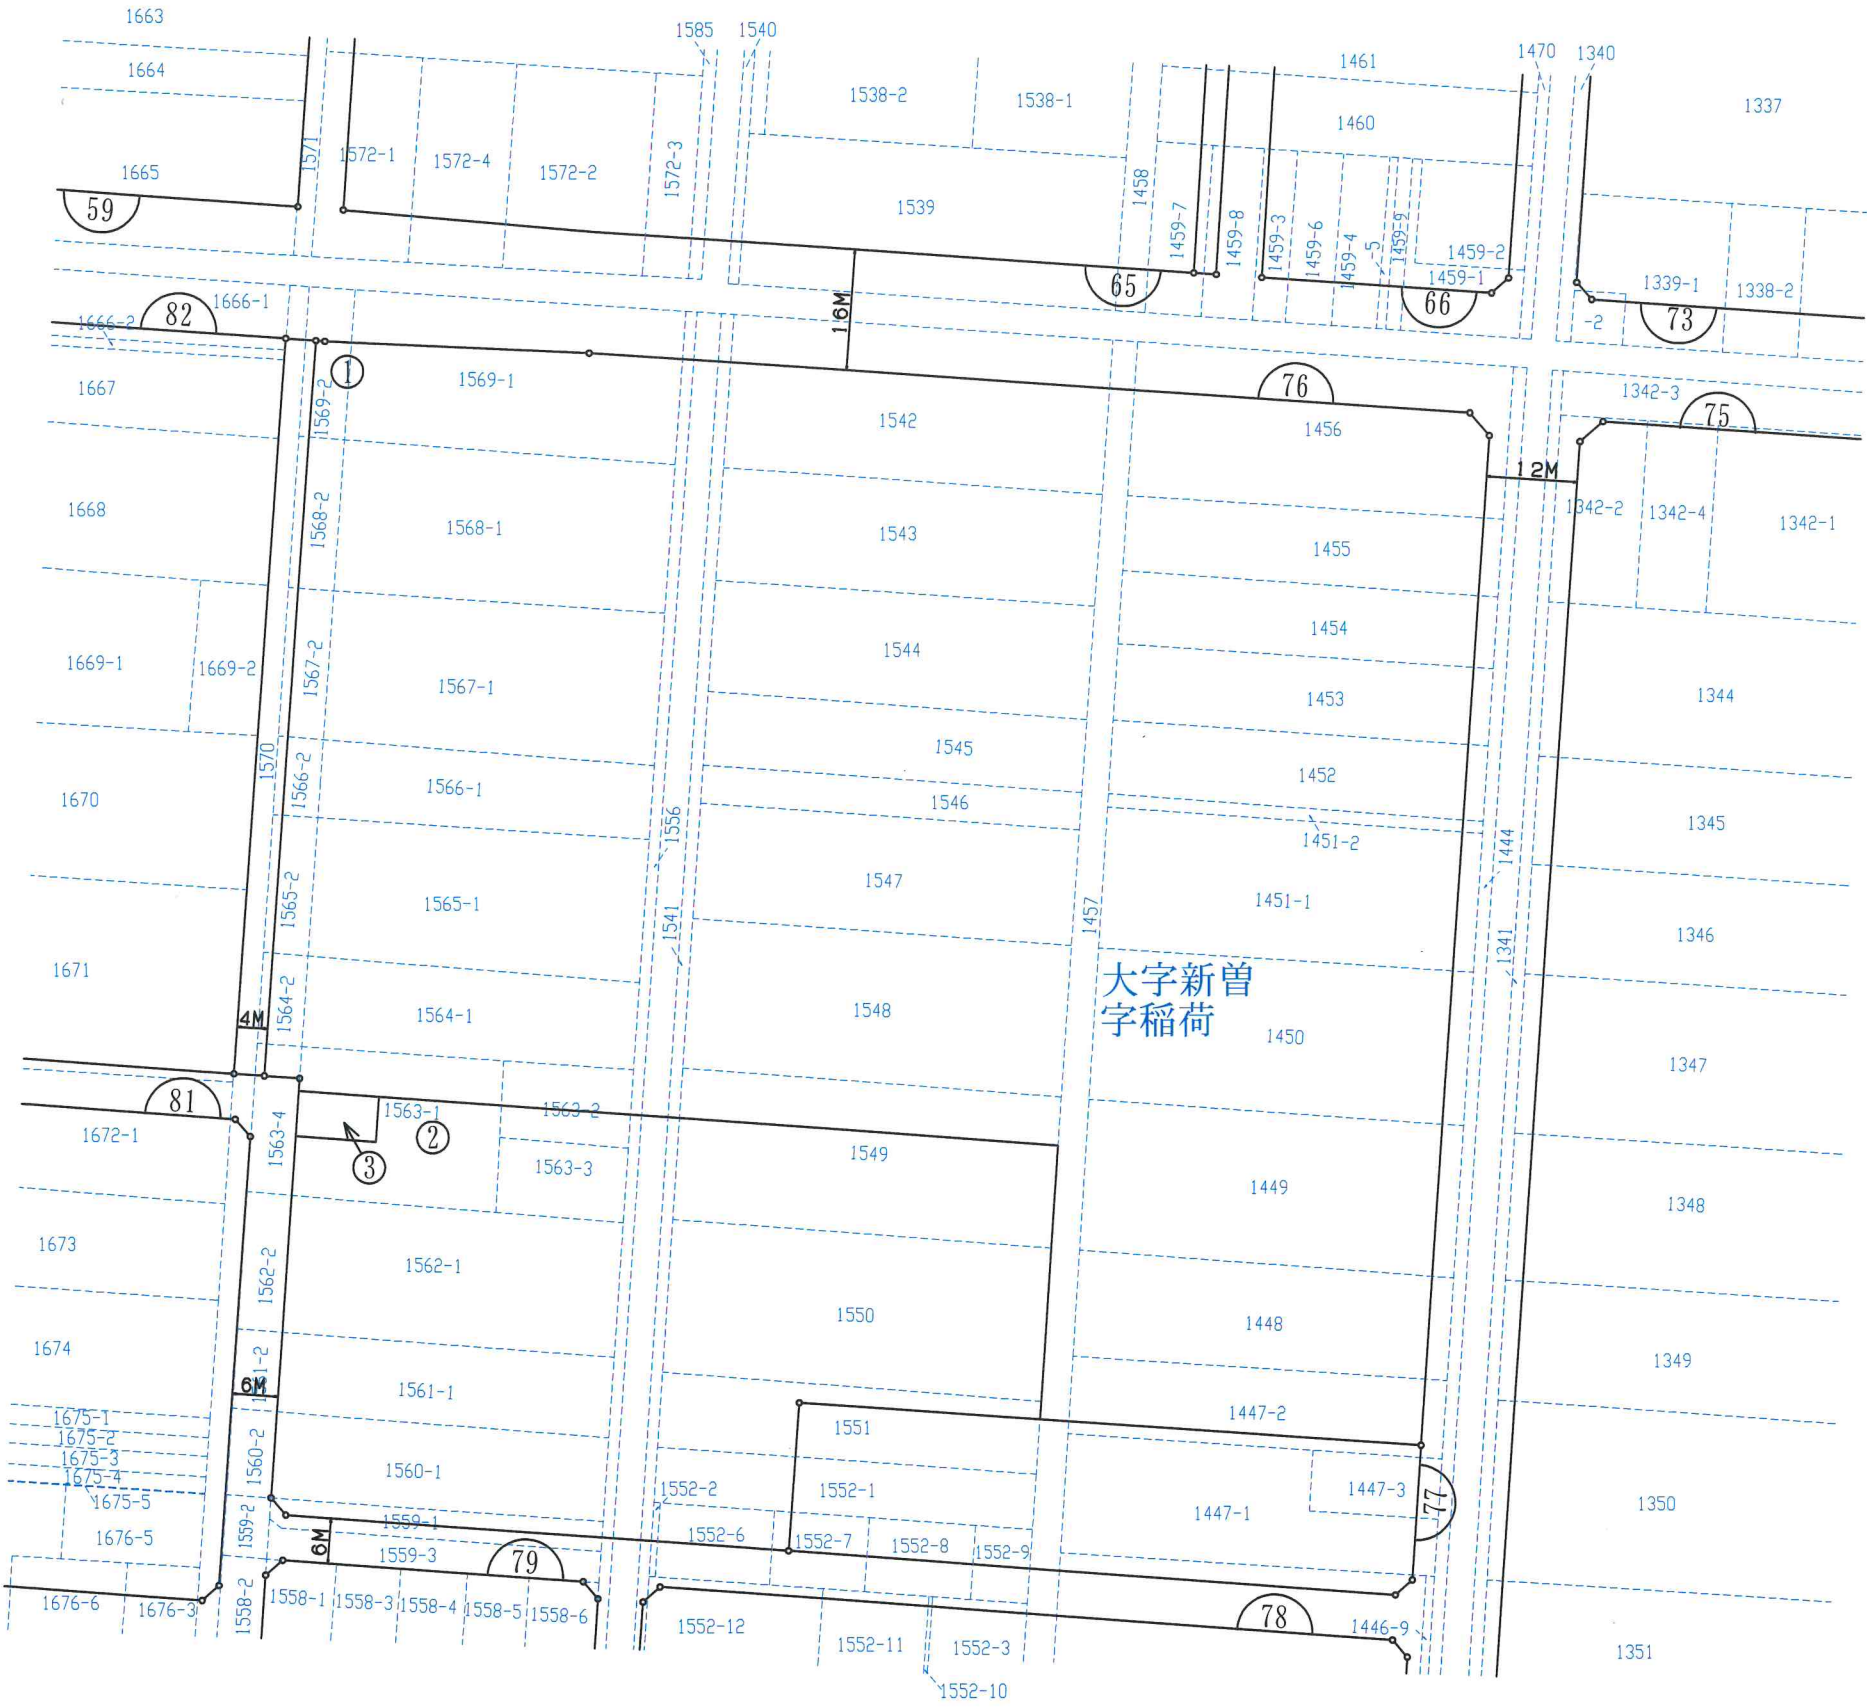

凡 例	
	仮換地
	街区番号
	符 号
	従前の地番
	筆 界