


戸田都市計画事業新曽第一土地区画整理事業

仮換地位置図


街区番号 116・117・118

縮尺 1 : 5 0 0

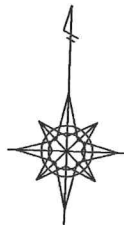

大字新曽
字稲荷

大字新曽
字柳原

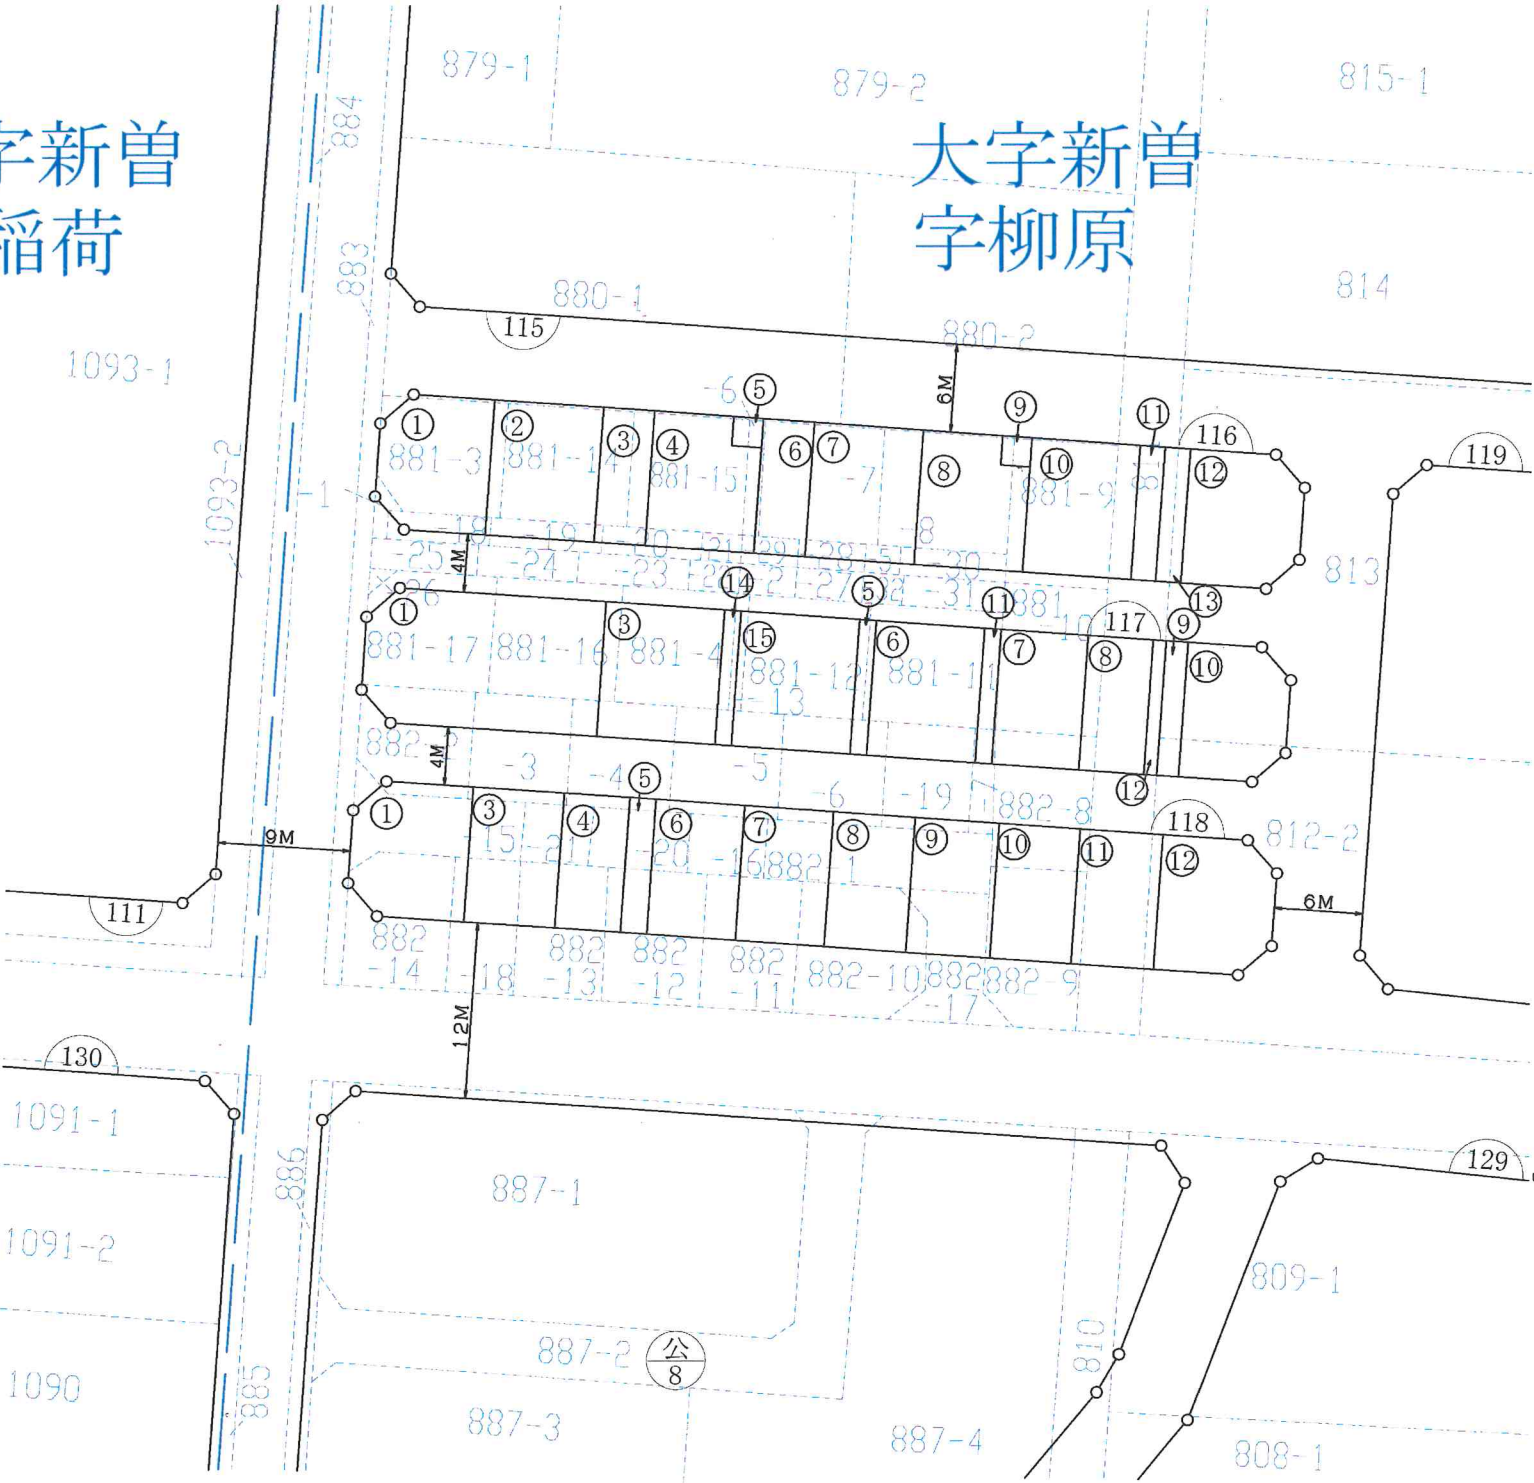

凡	例
	仮換地
	街区番号
	符 号
	従前の地番
	筆 界