


戸田都市計画事業新曽第一土地区画整理事業

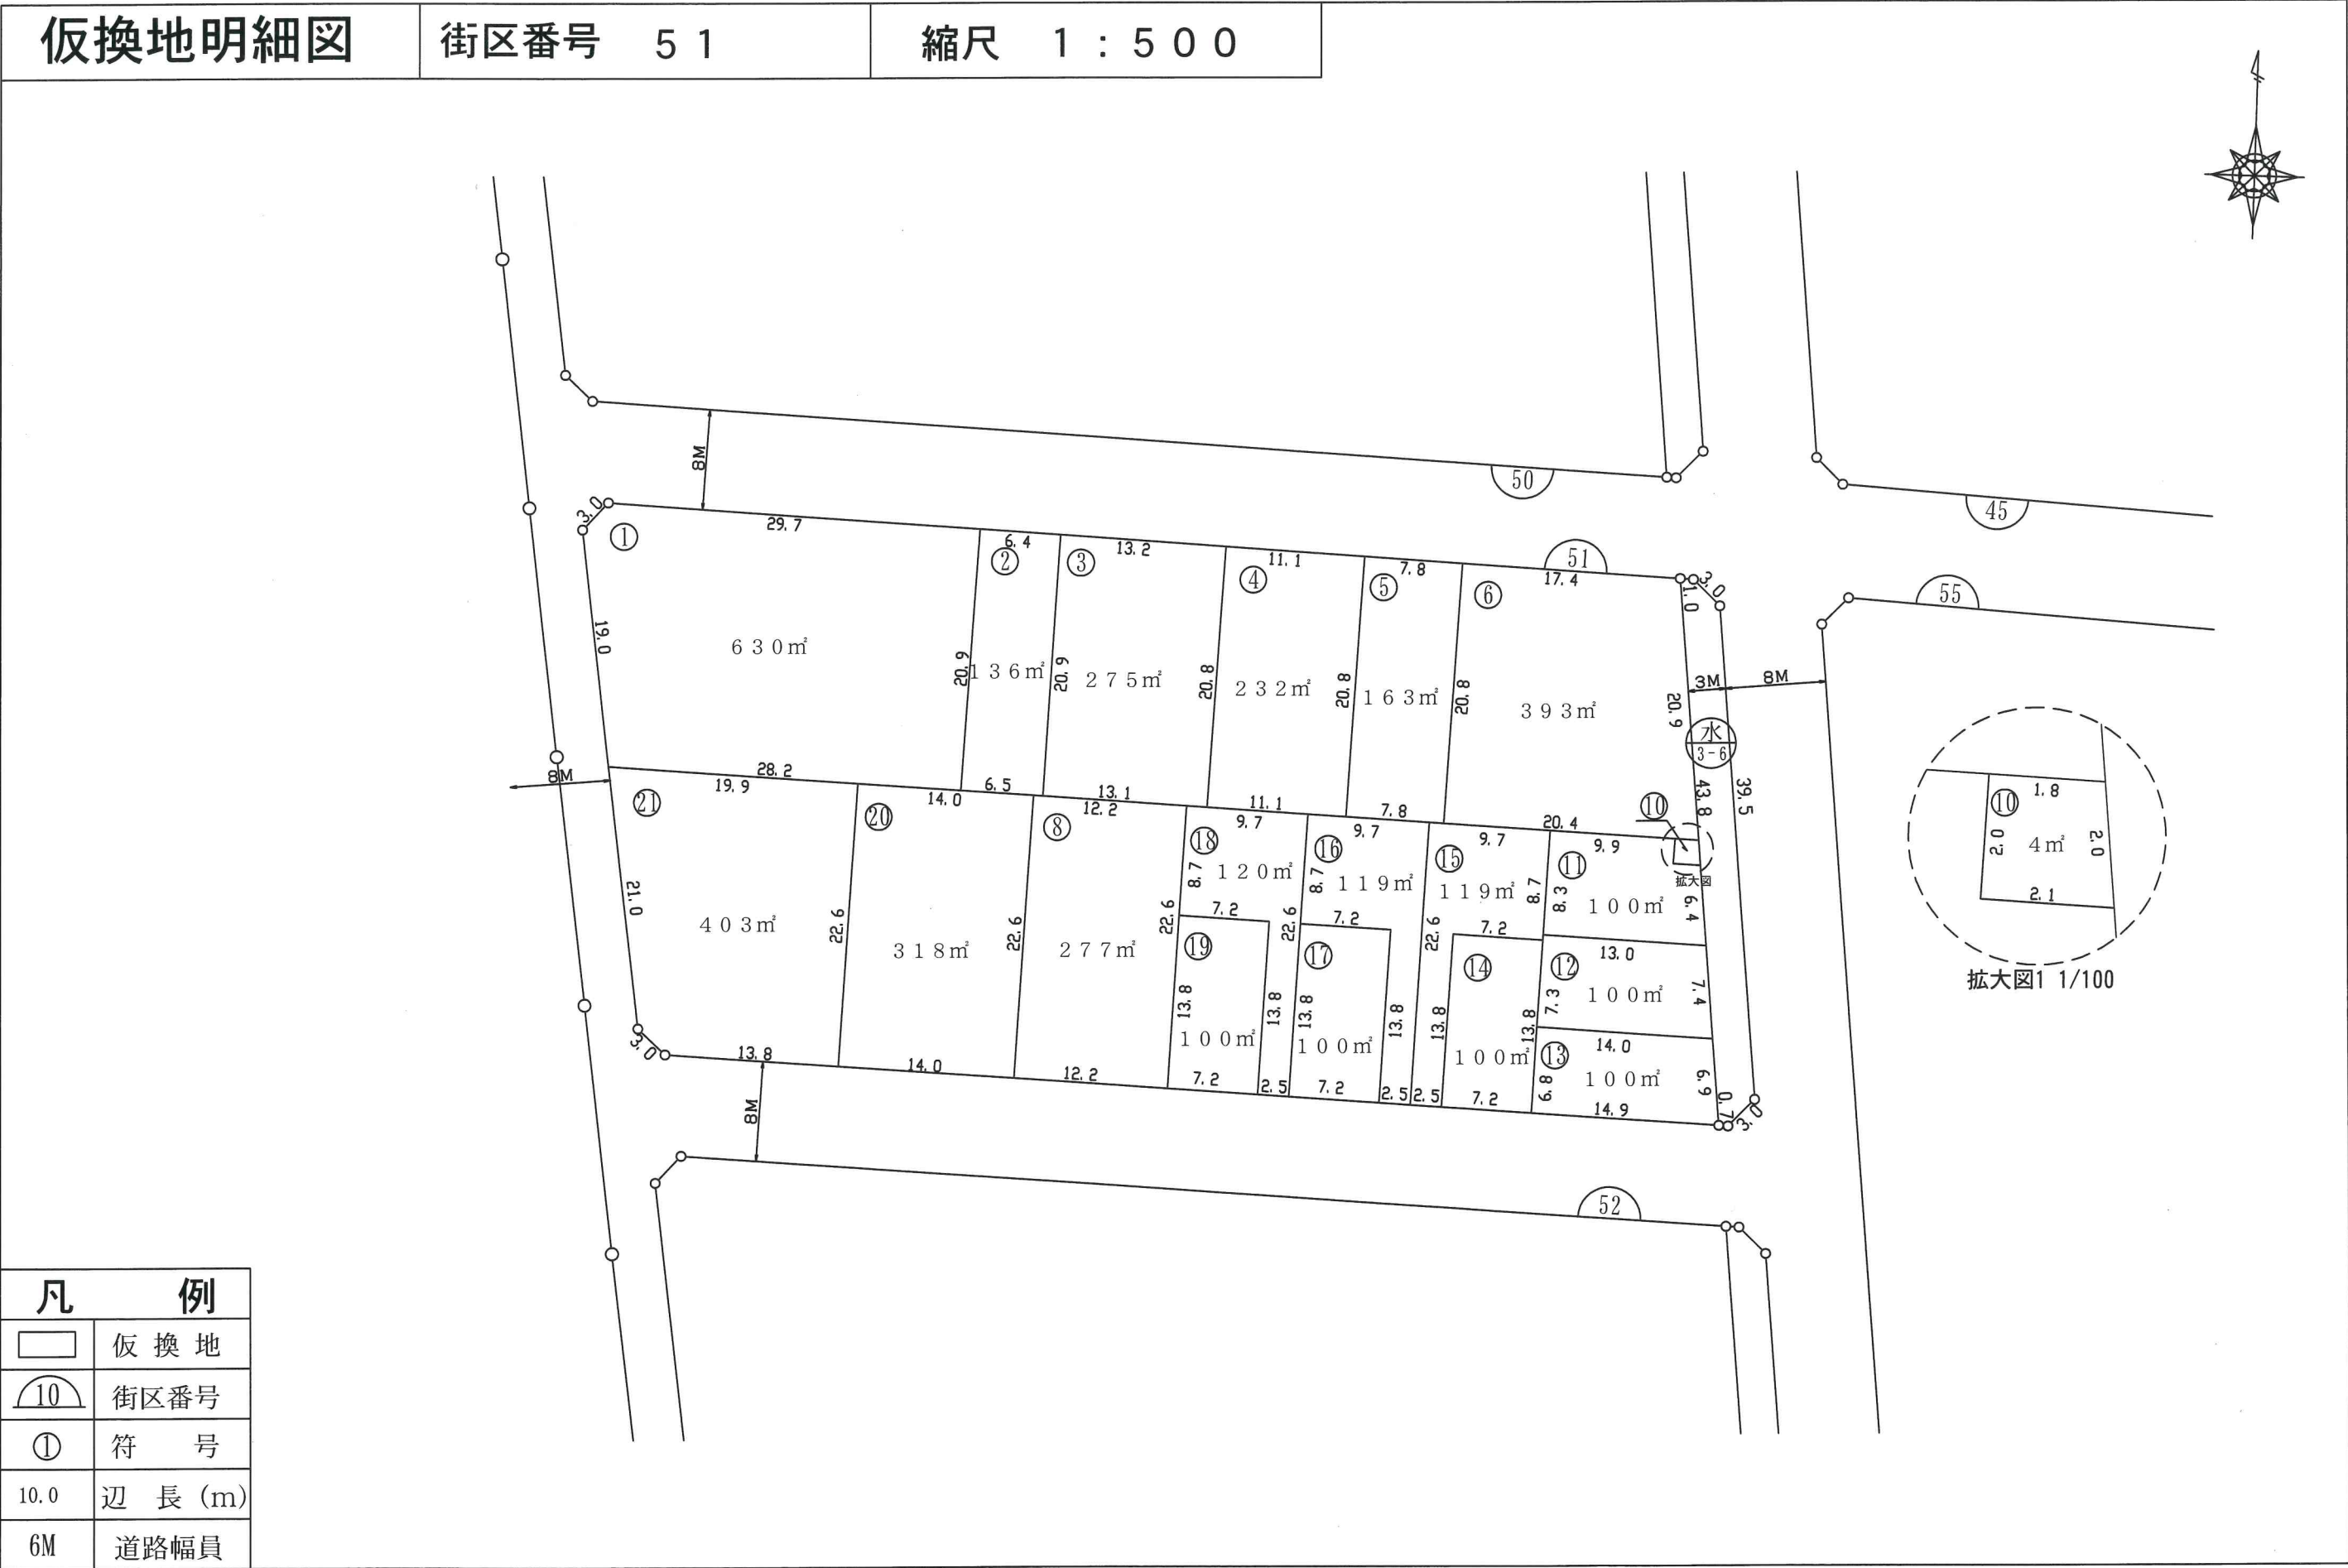

凡 例	
<div></div>	仮換地
<div></div>	街区番号
<div>①</div>	符 号
10.0	辺 長 (m)
6M	道路幅員