


戸田都市計画事業新曽第一土地区画整理事業

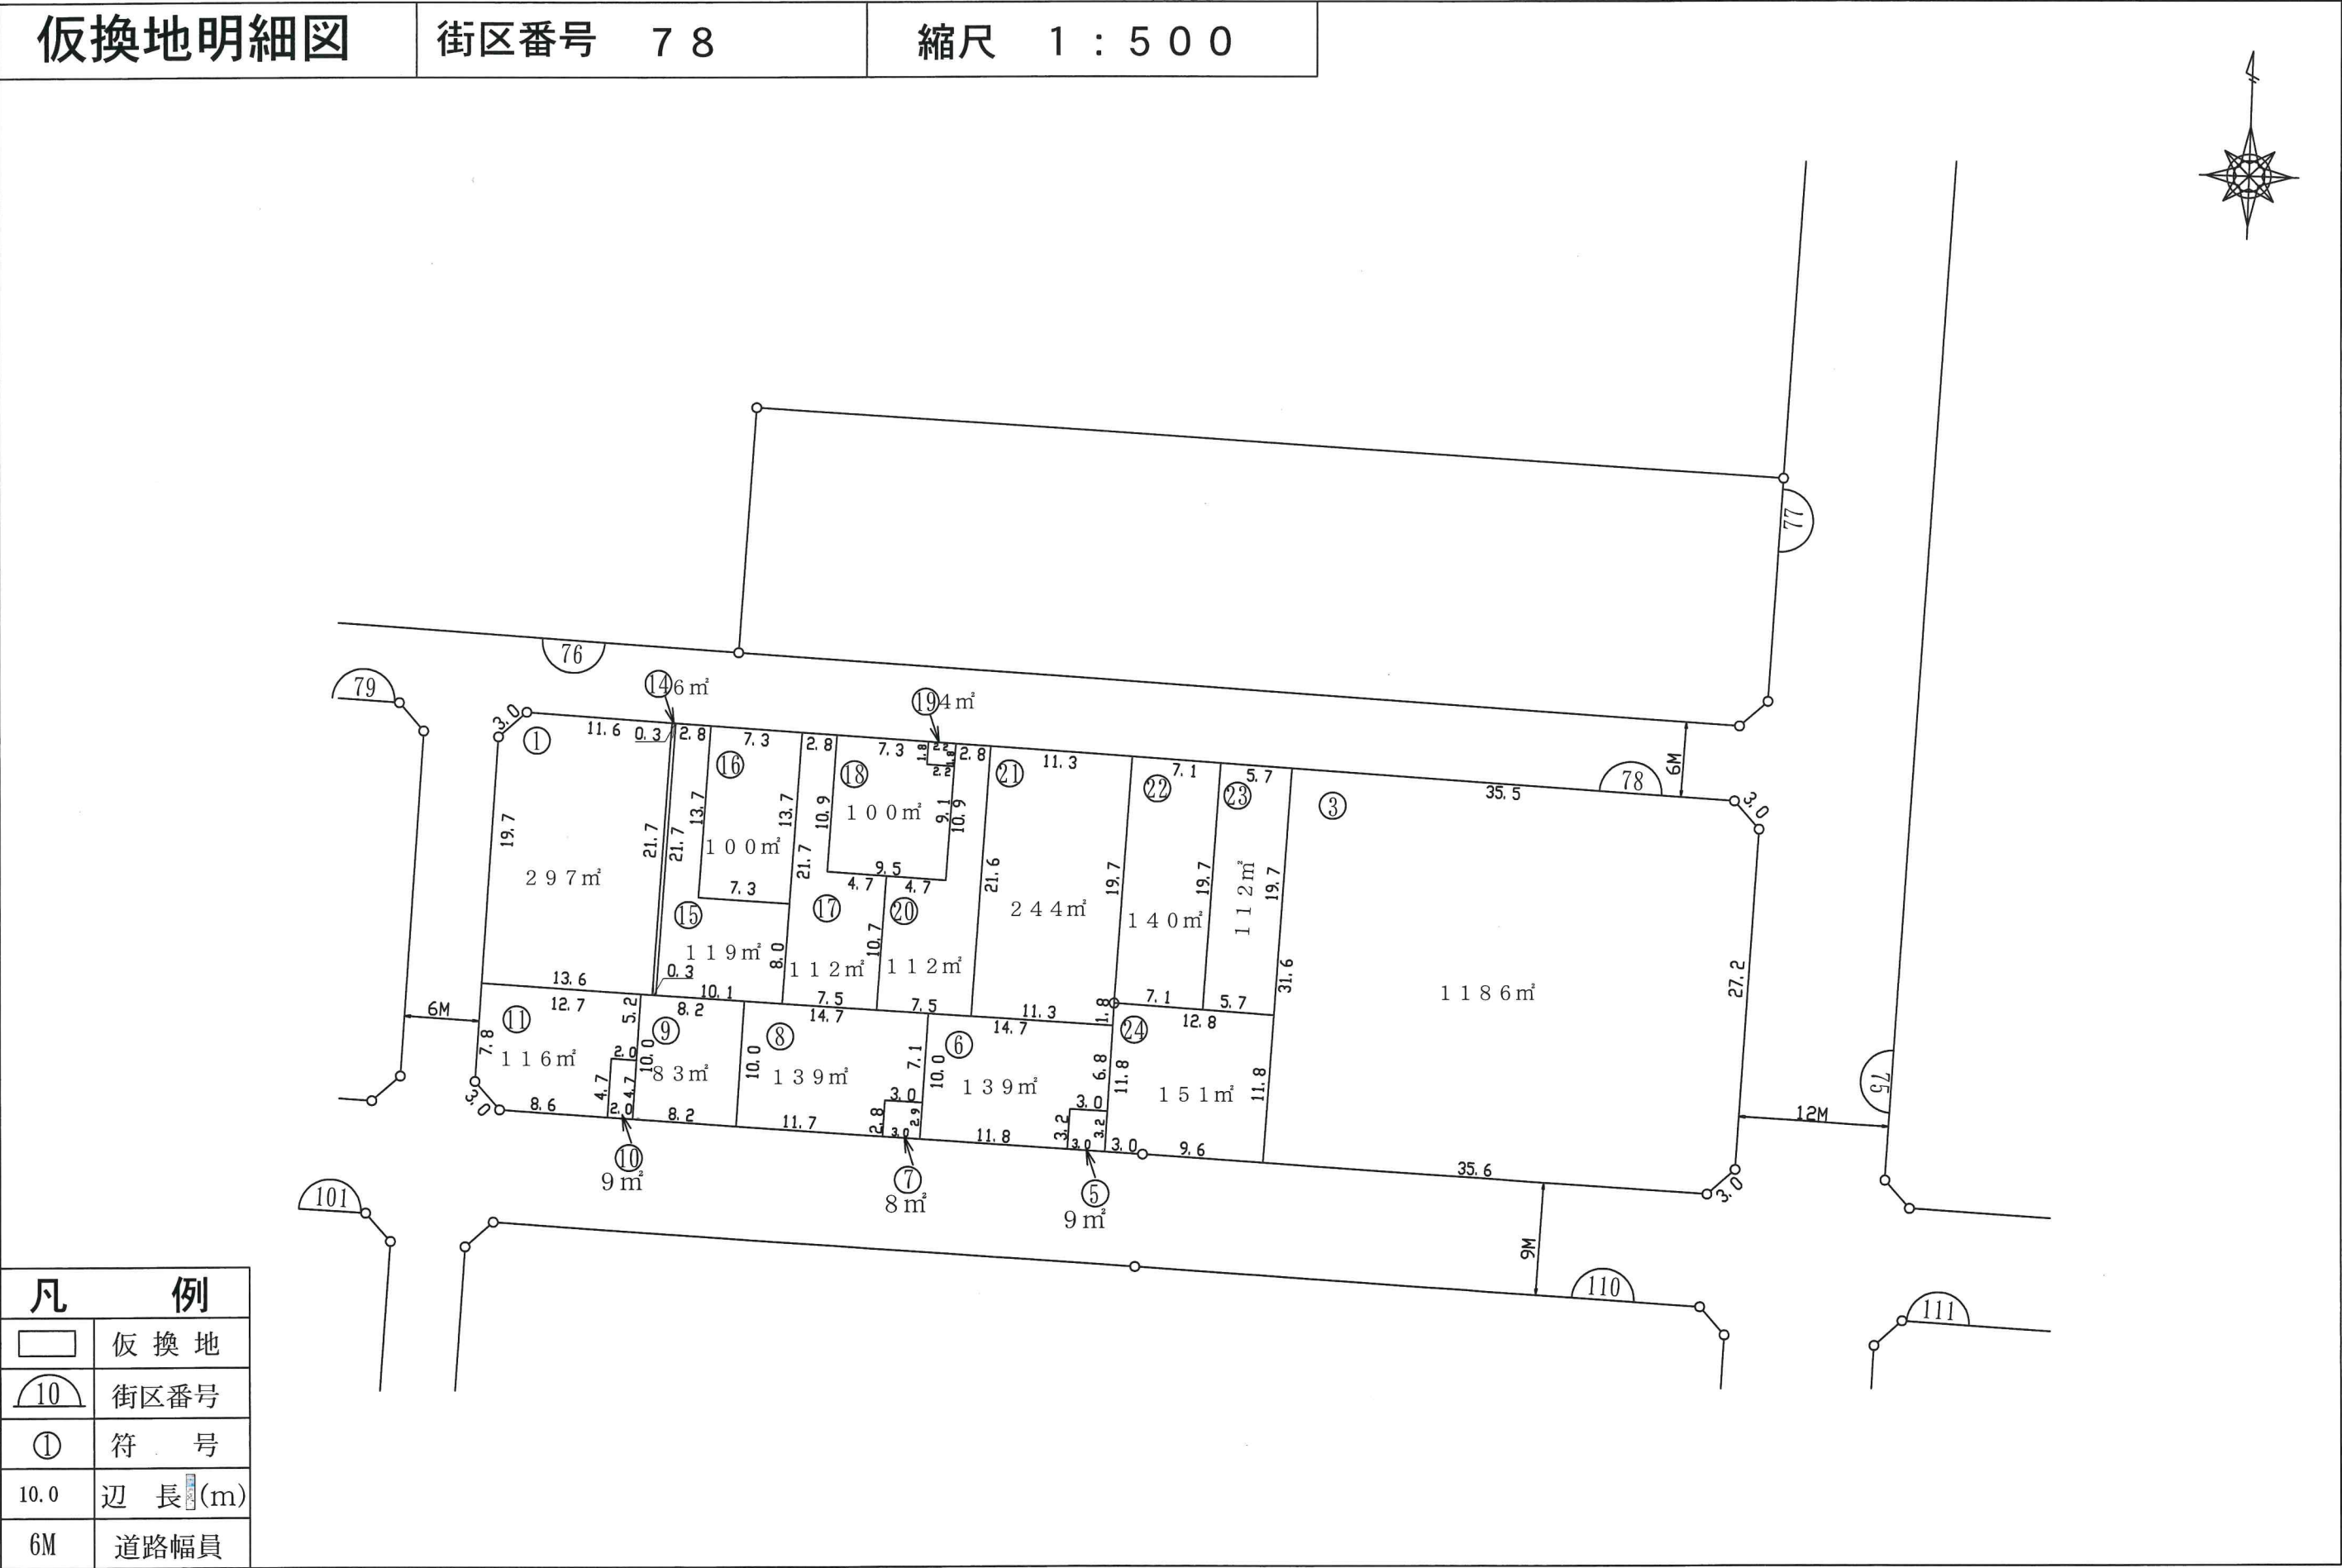

凡 例	
	仮換地
	街区番号
	符号
	辺長 (m)
	道路幅員