


戸田市都市計画事業 新曽第二土地区画整理事業 仮換地明細図

縮尺 1 : 500

街区番号 28

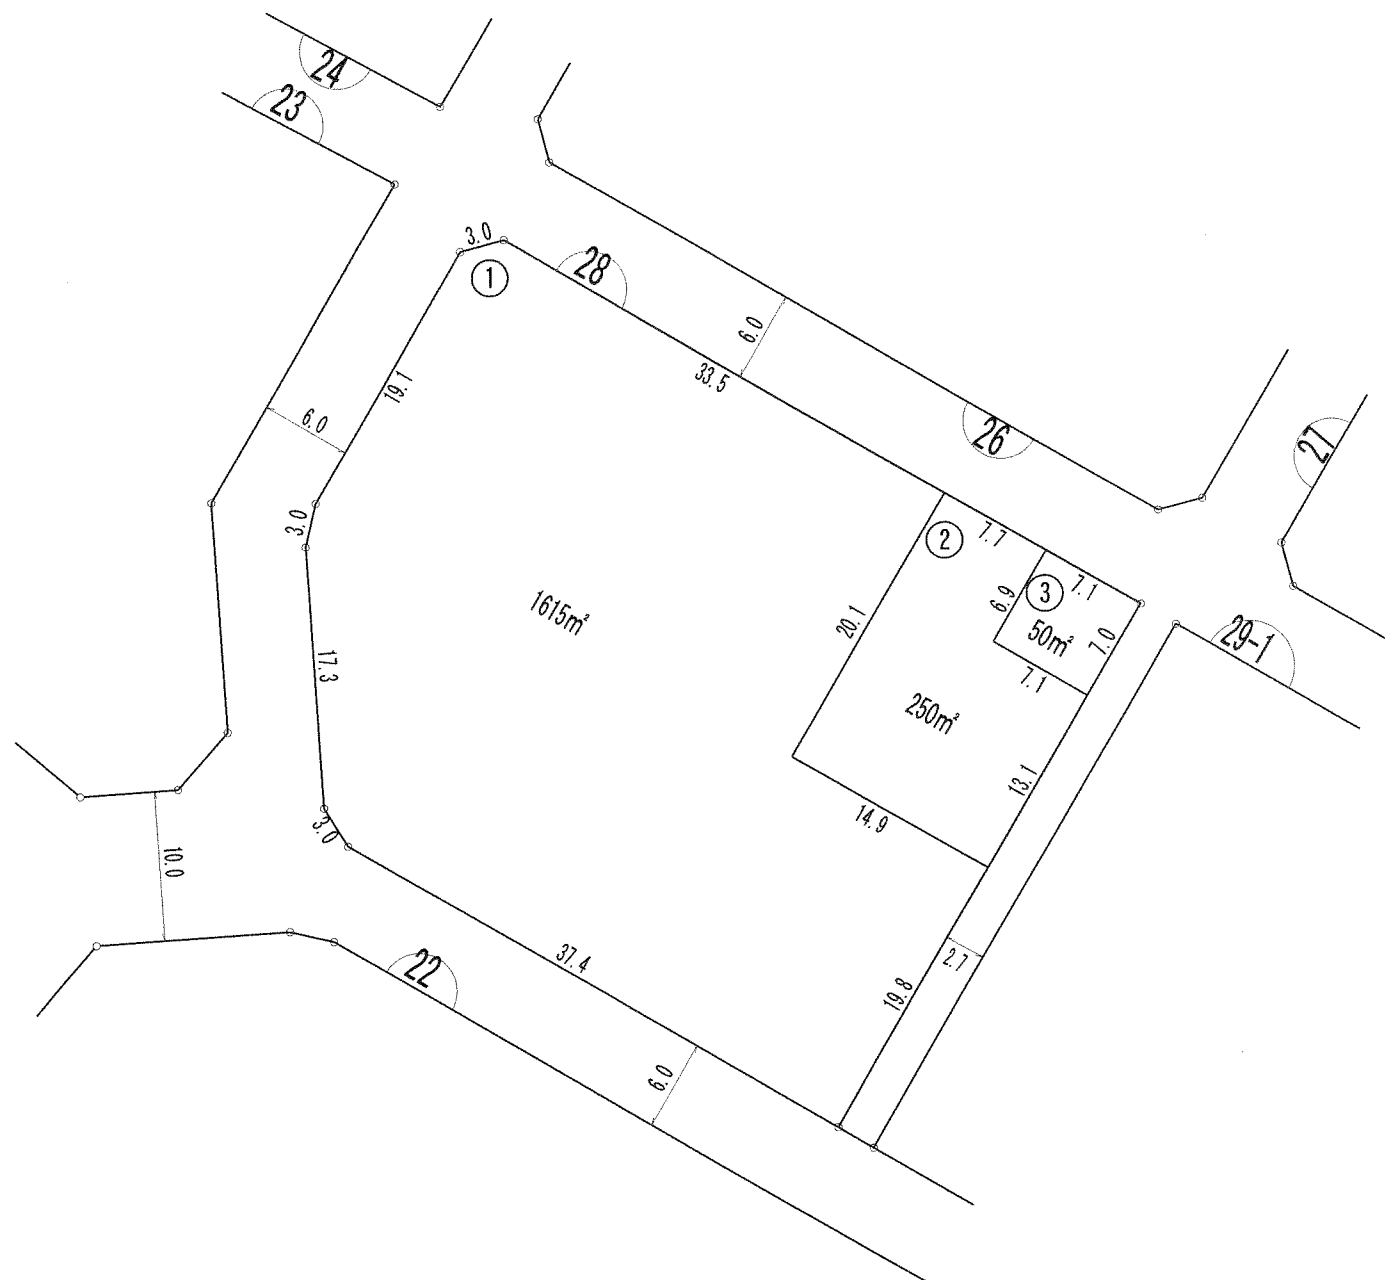

| 凡 例 | |
|-----|---------|
| | 仮換地 |
| | 街区番号 |
| | 符号 |
| | 辺長(m) |
| | 道路幅員(m) |