


戸田都市計画事業 新曽第二土地区画整理事業 仮換地明細図

街区番号 51

縮尺 1 : 500

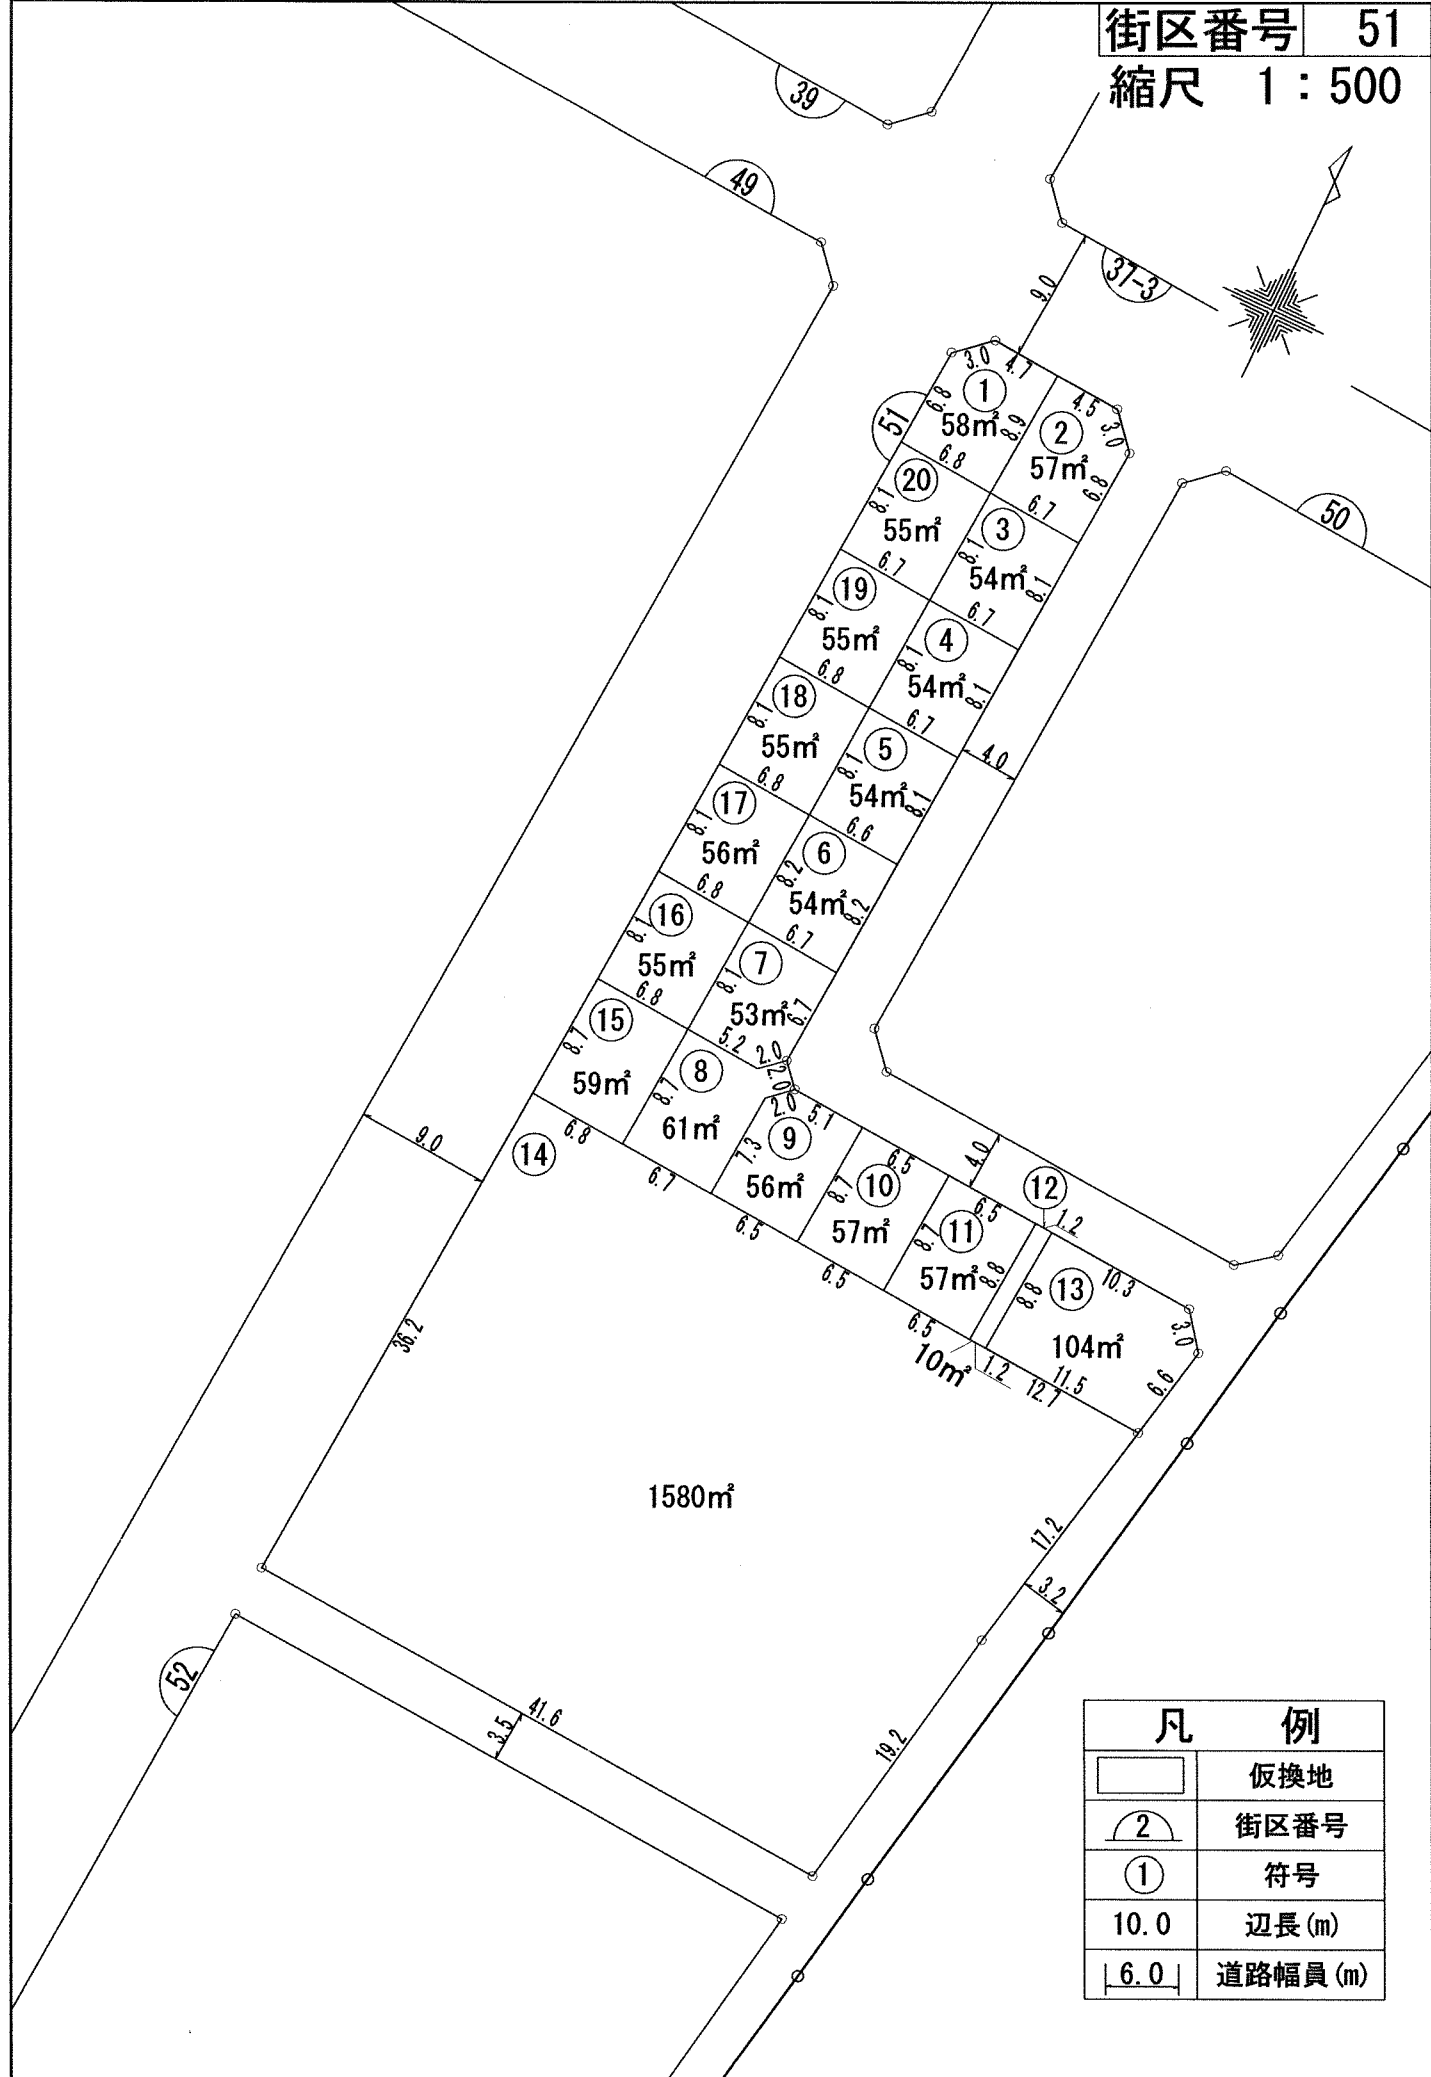

| 凡 例 | |
|------|----------|
| | 仮換地 |
| | 街区番号 |
| | 符号 |
| 10.0 | 辺長 (m) |
| 6.0 | 道路幅員 (m) |