


戸田都市計画事業 新曽第二土地区画整理事業 仮換地位置図

街区番号 48-2

縮尺 1 : 500

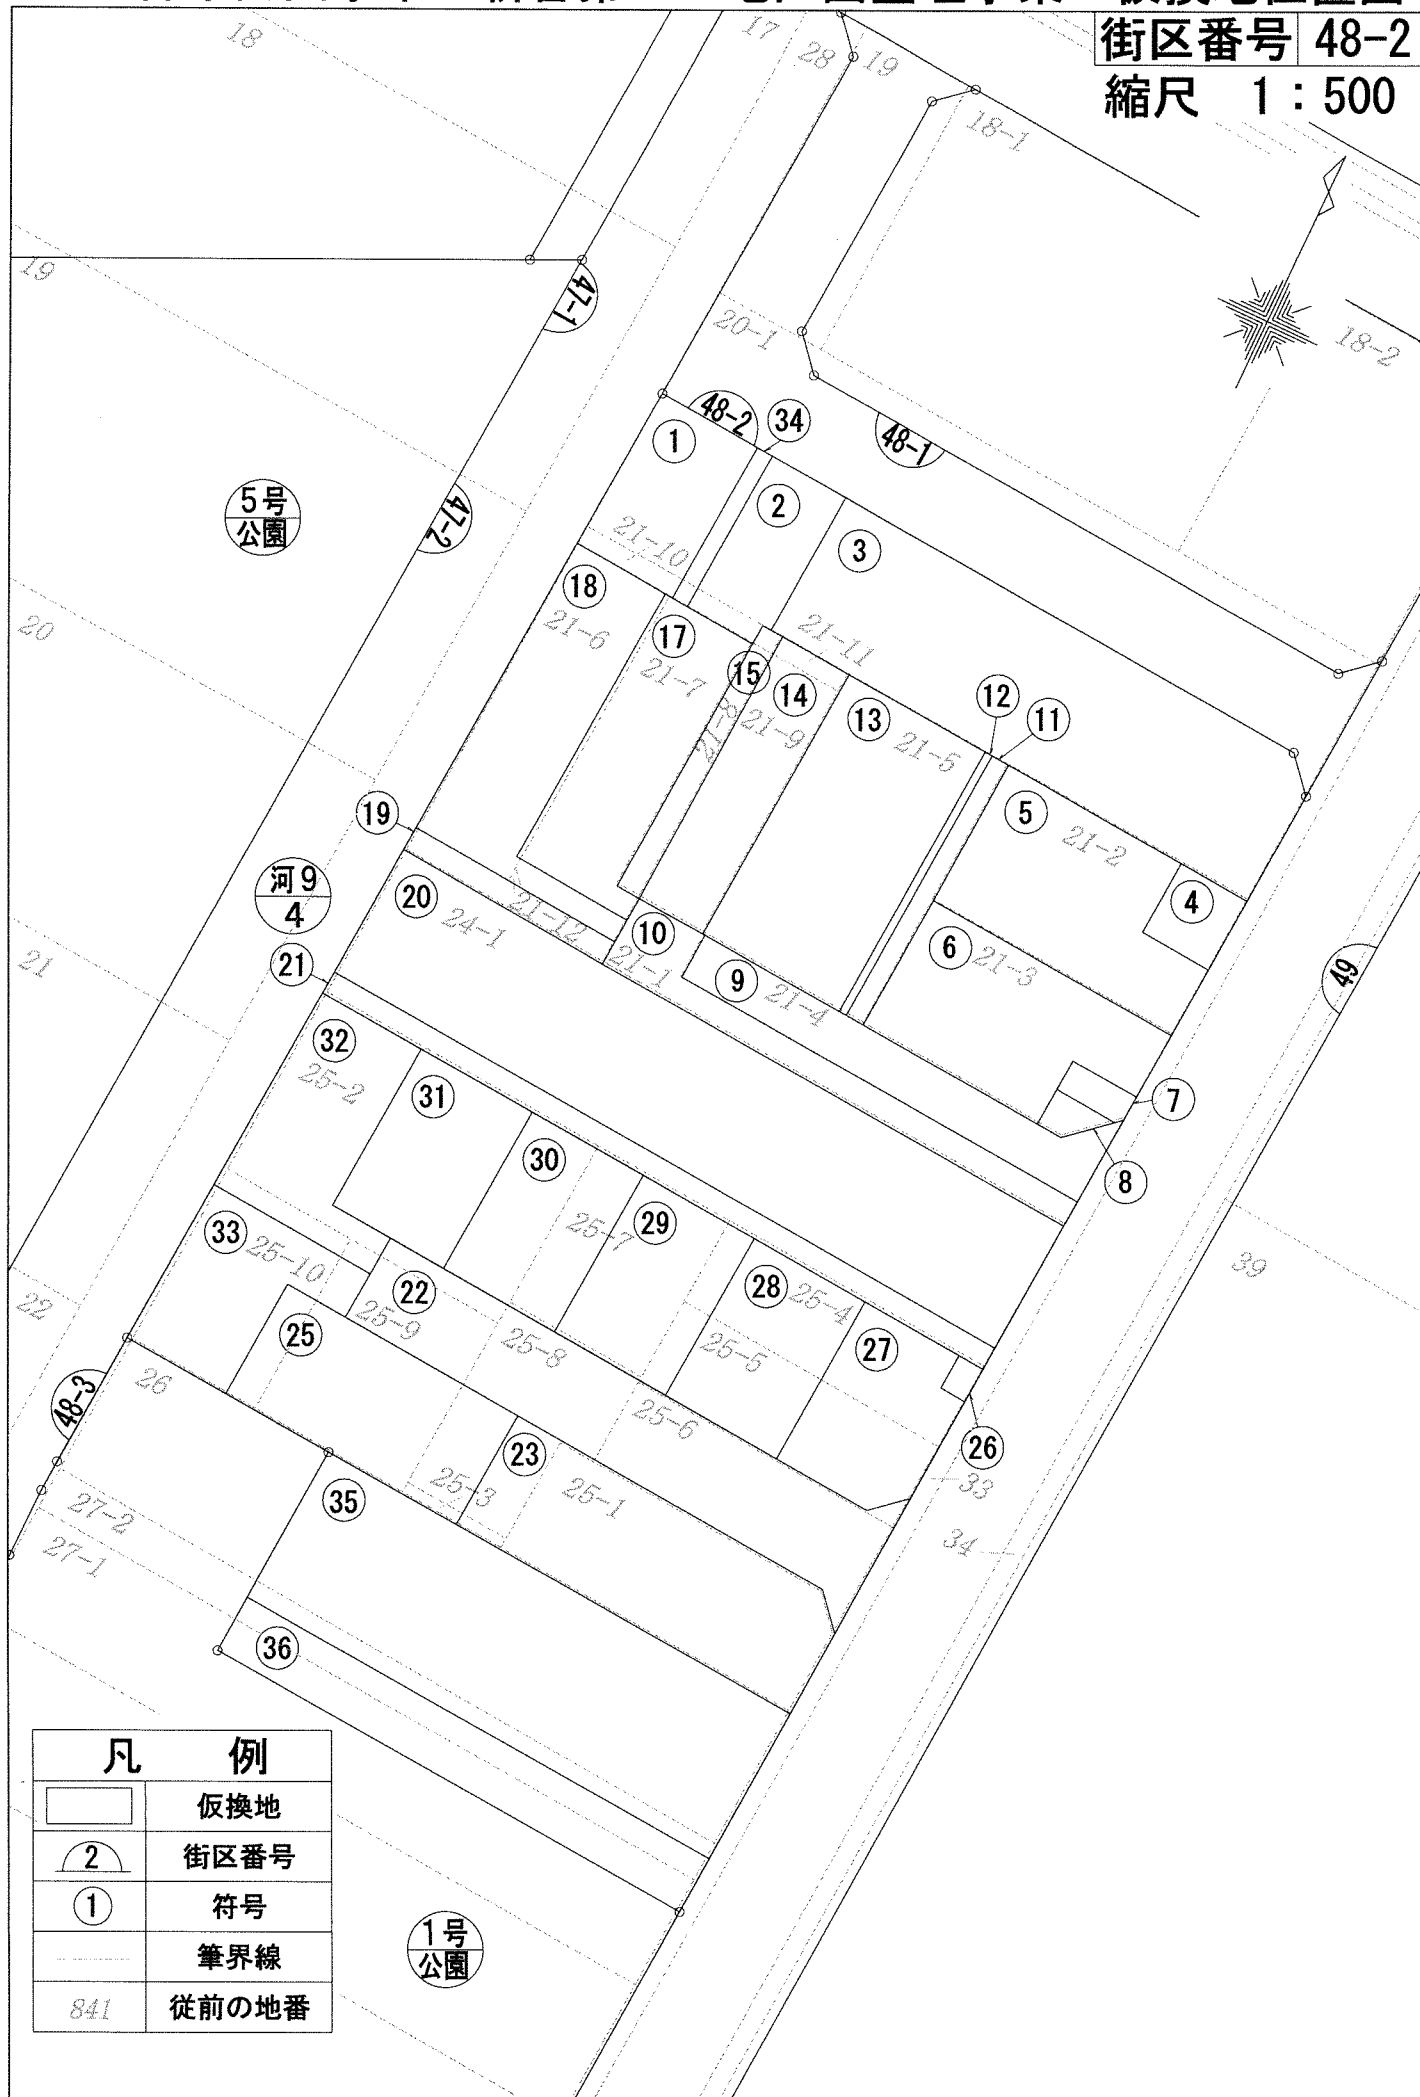

| 凡 例 | |
|-----|-------|
| | 仮換地 |
| | 街区番号 |
| | 符号 |
| | 筆界線 |
| | 従前の地番 |