


戸田都市計画事業 新曽第二土地区画整理事業 仮換地明細図

縮尺 1 : 500

街区番号 54

大字上戸田  
字稲荷木

大字新曽  
字小玉

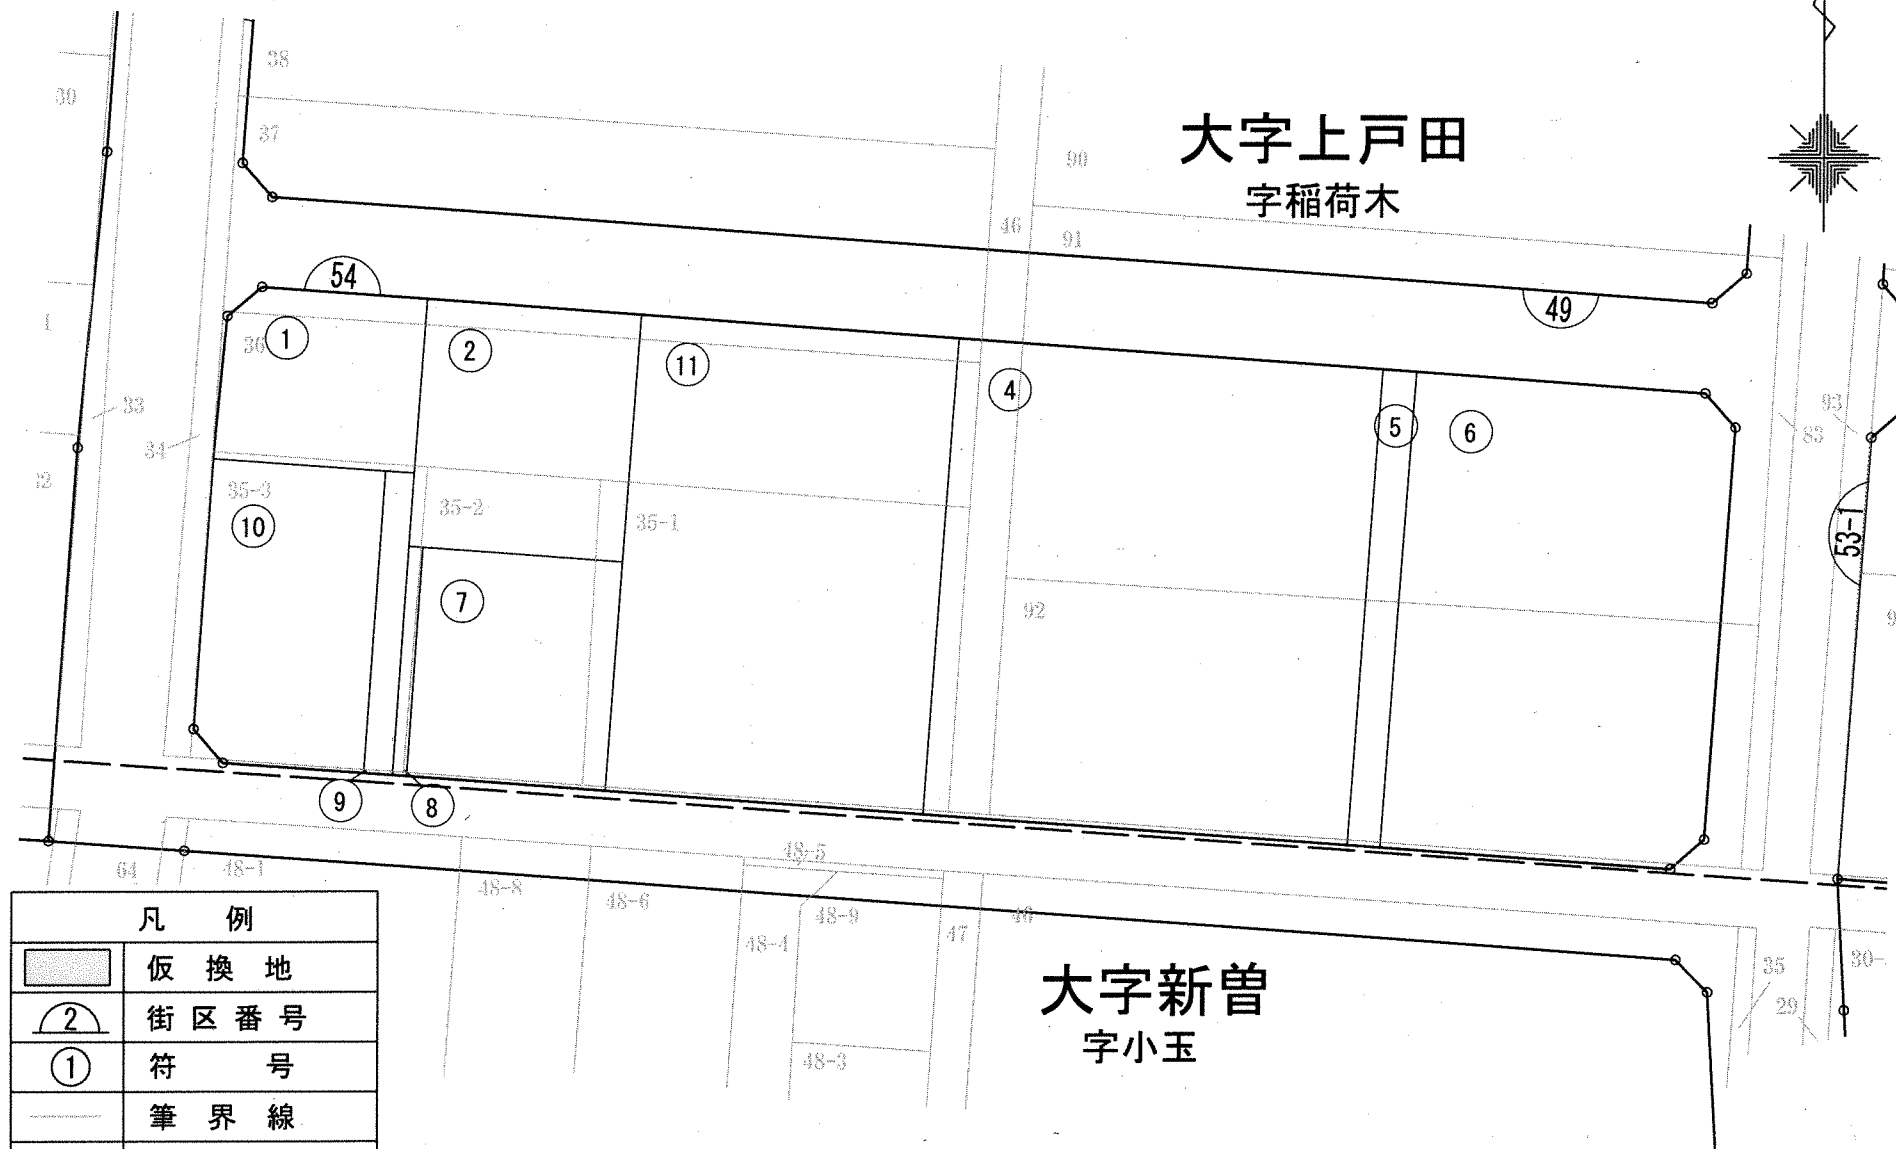

凡 例	
	仮 換 地
	街 区 番 号
	符 号
	筆 界 線
	従前の地番

841