


# 戸田市型人孔鉄蓋設置(向き)要領

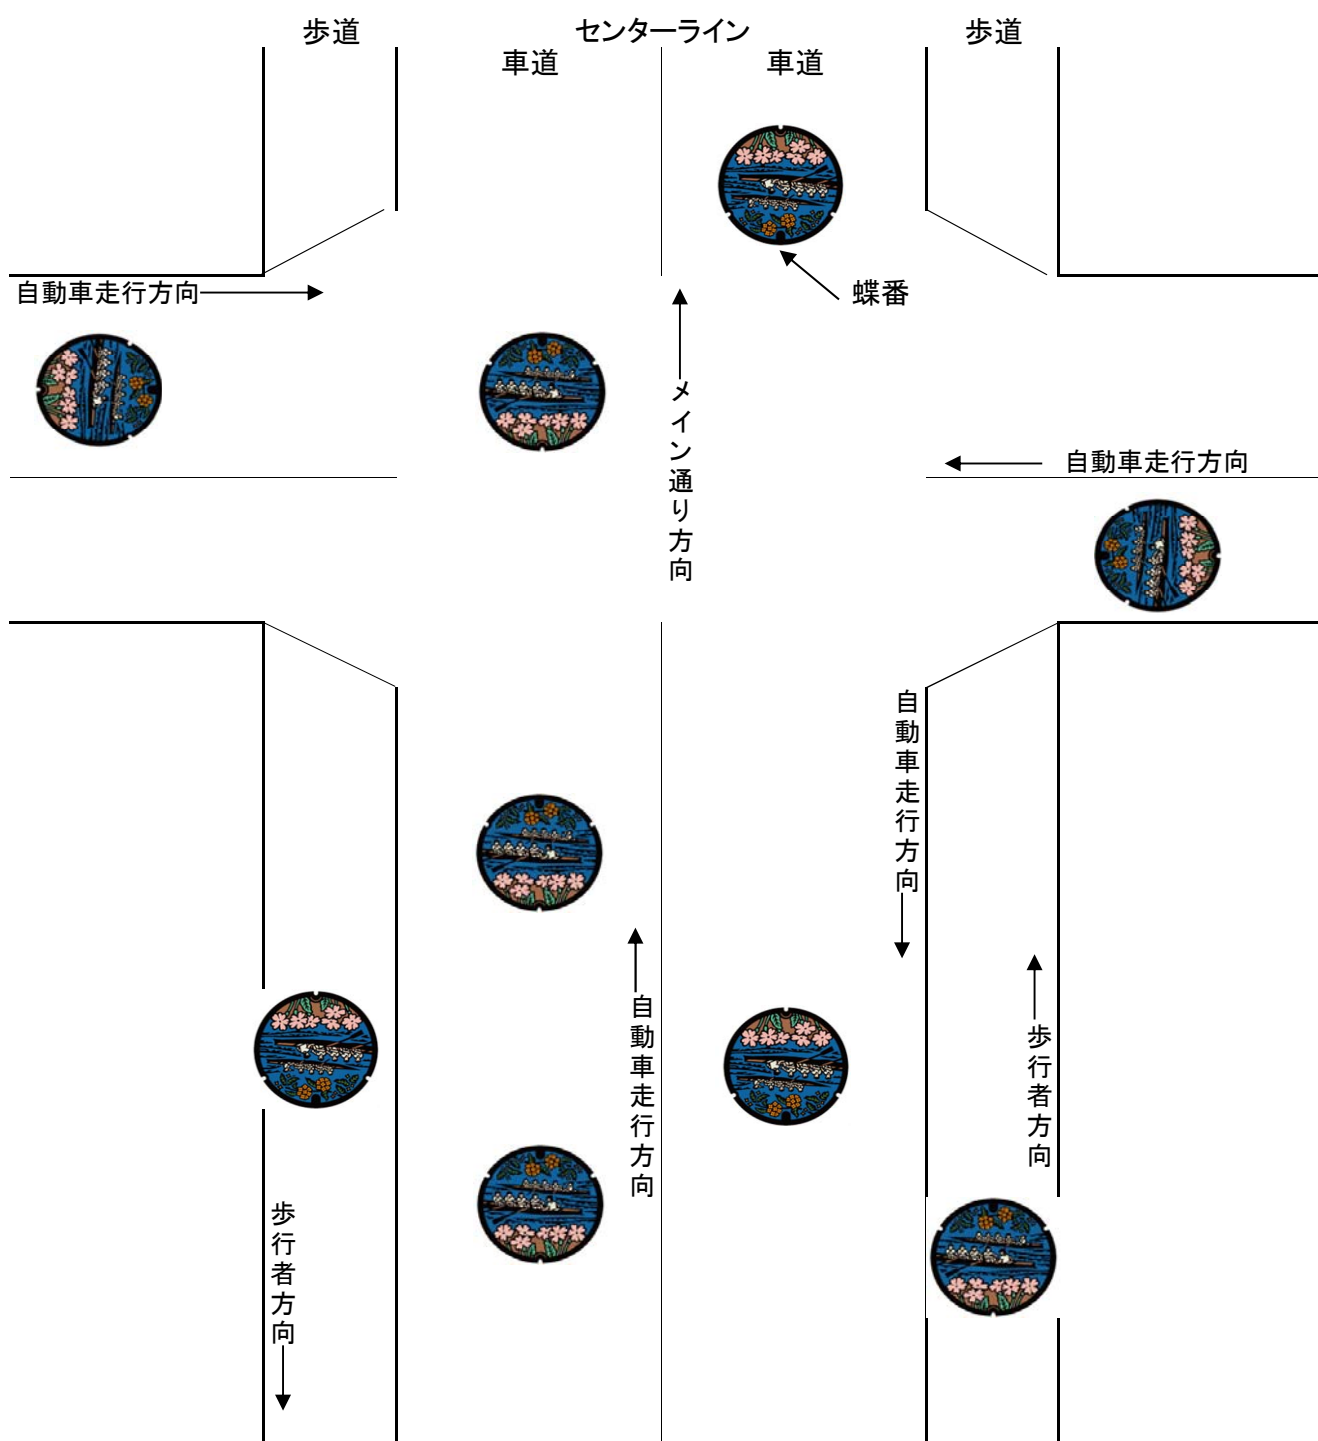

## 設置(向き)要領

1. 既設の足掛けに関係なく人孔鉄蓋の向きを優先し設置すること。
2. 車道については、自動車走行方向に人孔鉄蓋を向ける。
3. 歩道については、歩行者方向に人孔鉄蓋を向ける。
4. 交差点については、メイン通りを優先方向に人孔鉄蓋を向ける。
5. その他の疑問については、下水道施設課担当主幹の指示に従うこと。