


戸田都市計画 都市再開発方針図

凡		例	
都市計画区域 及び行政区		鉄 道	
市街化区域		2 項 地 区	
市街化調整区域		検討整備地区	
広 域 交 通	整備済		
	未整備		
都 市 内 交 通	整備済		
	未整備		

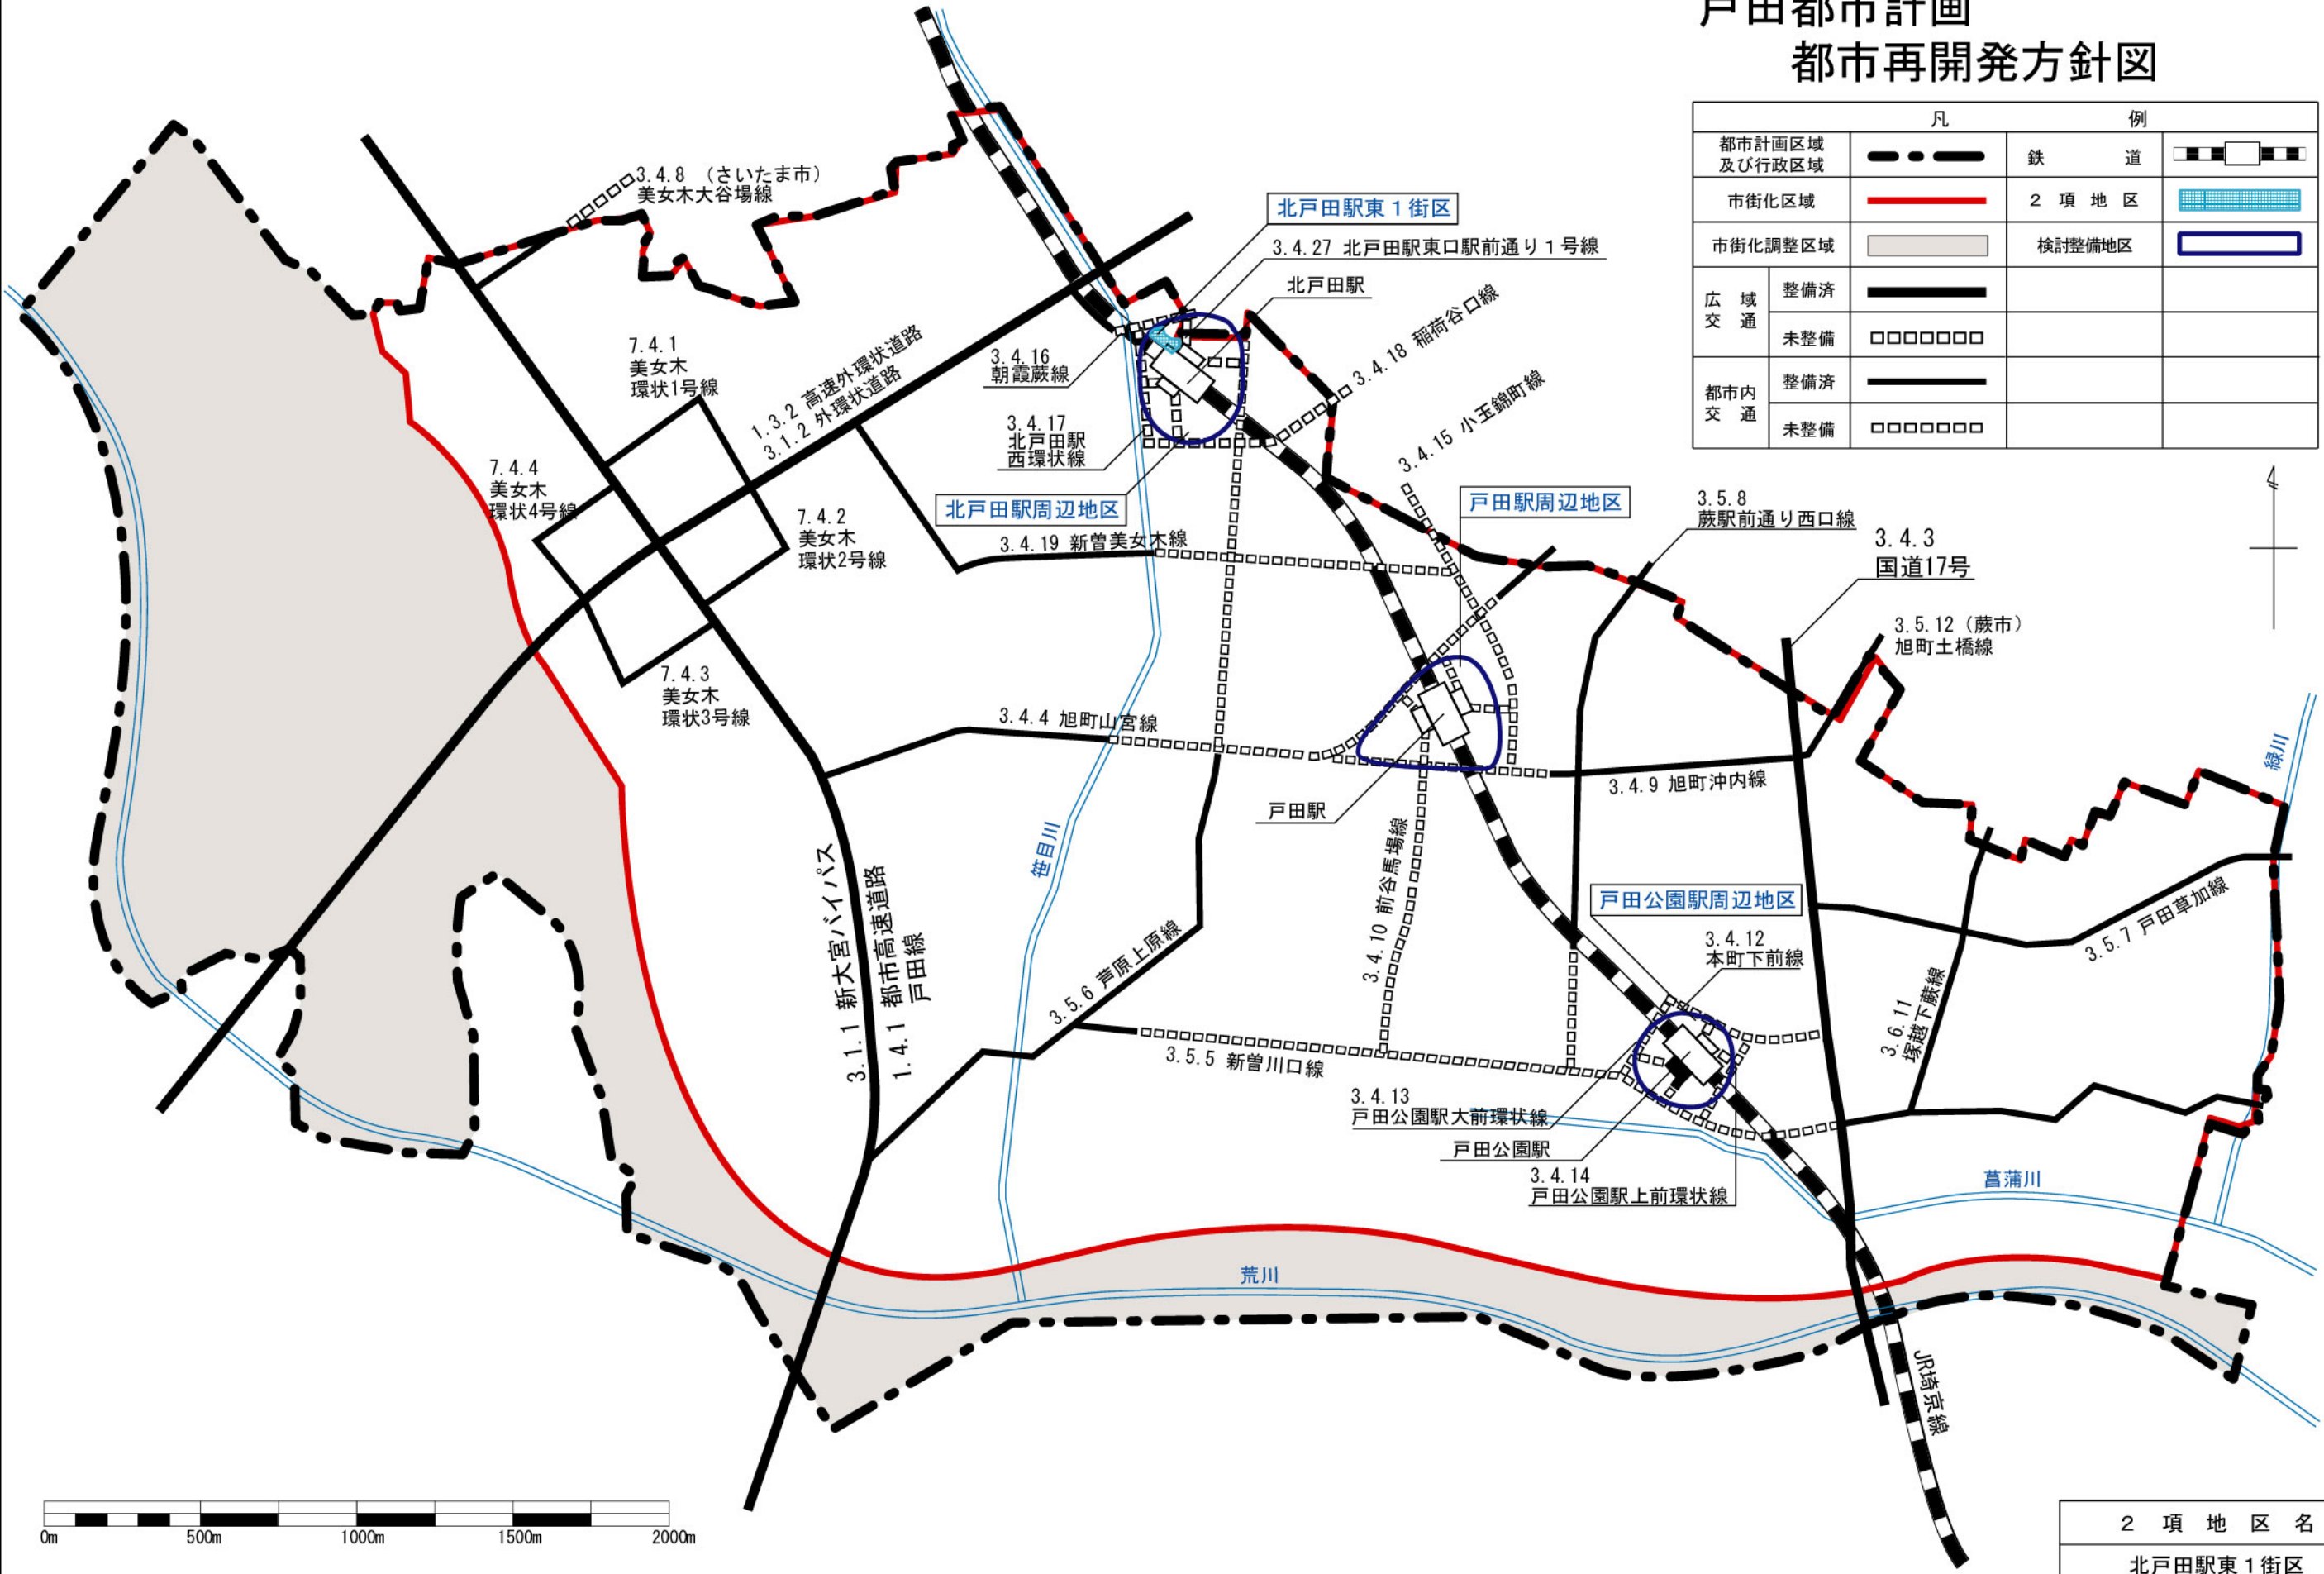

2 項 地 区 名
北戸田駅東1街区