


戸田都市計画事業新曽第一土地区画整理事業

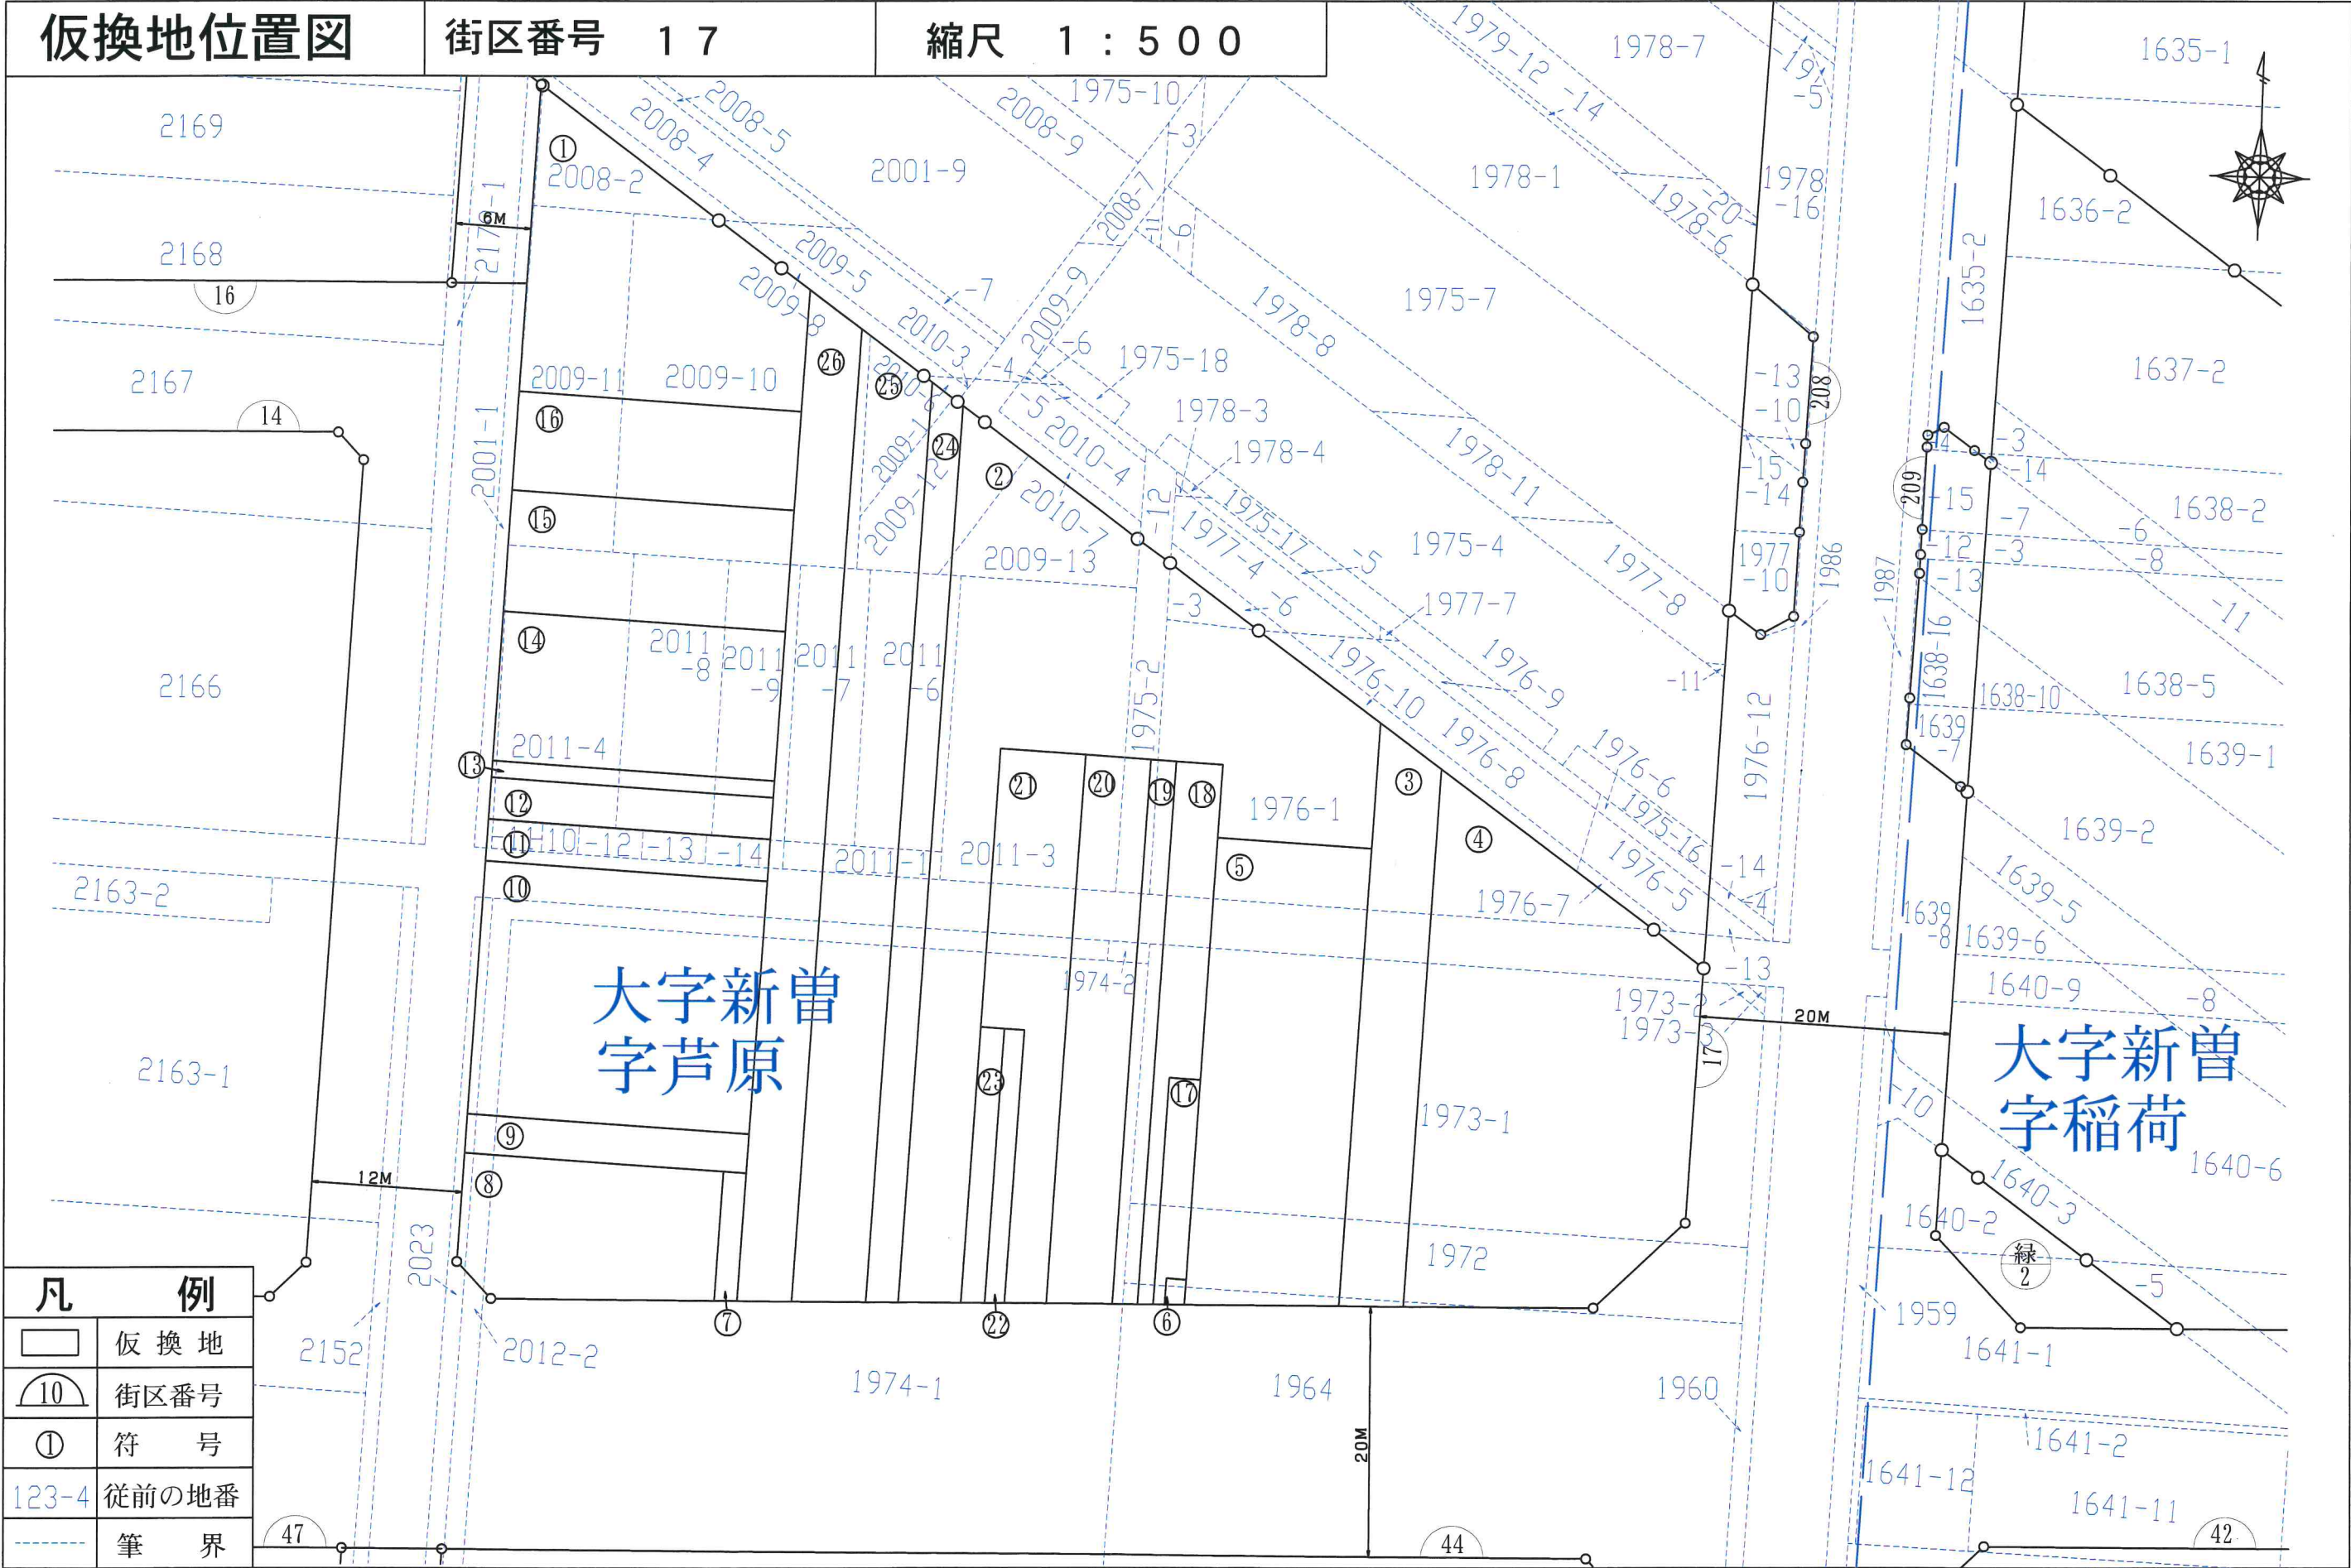

凡	例
□	仮換地
⑩	街区番号
①	符号
123-4	従前の地番
---	筆界

大字新曽
字芦原大字新曽
字稻荷

戸田市