


戸田都市計画事業新曾第一土地区画整理事業

仮換地位置図

街区番号 60

縮尺 1:500

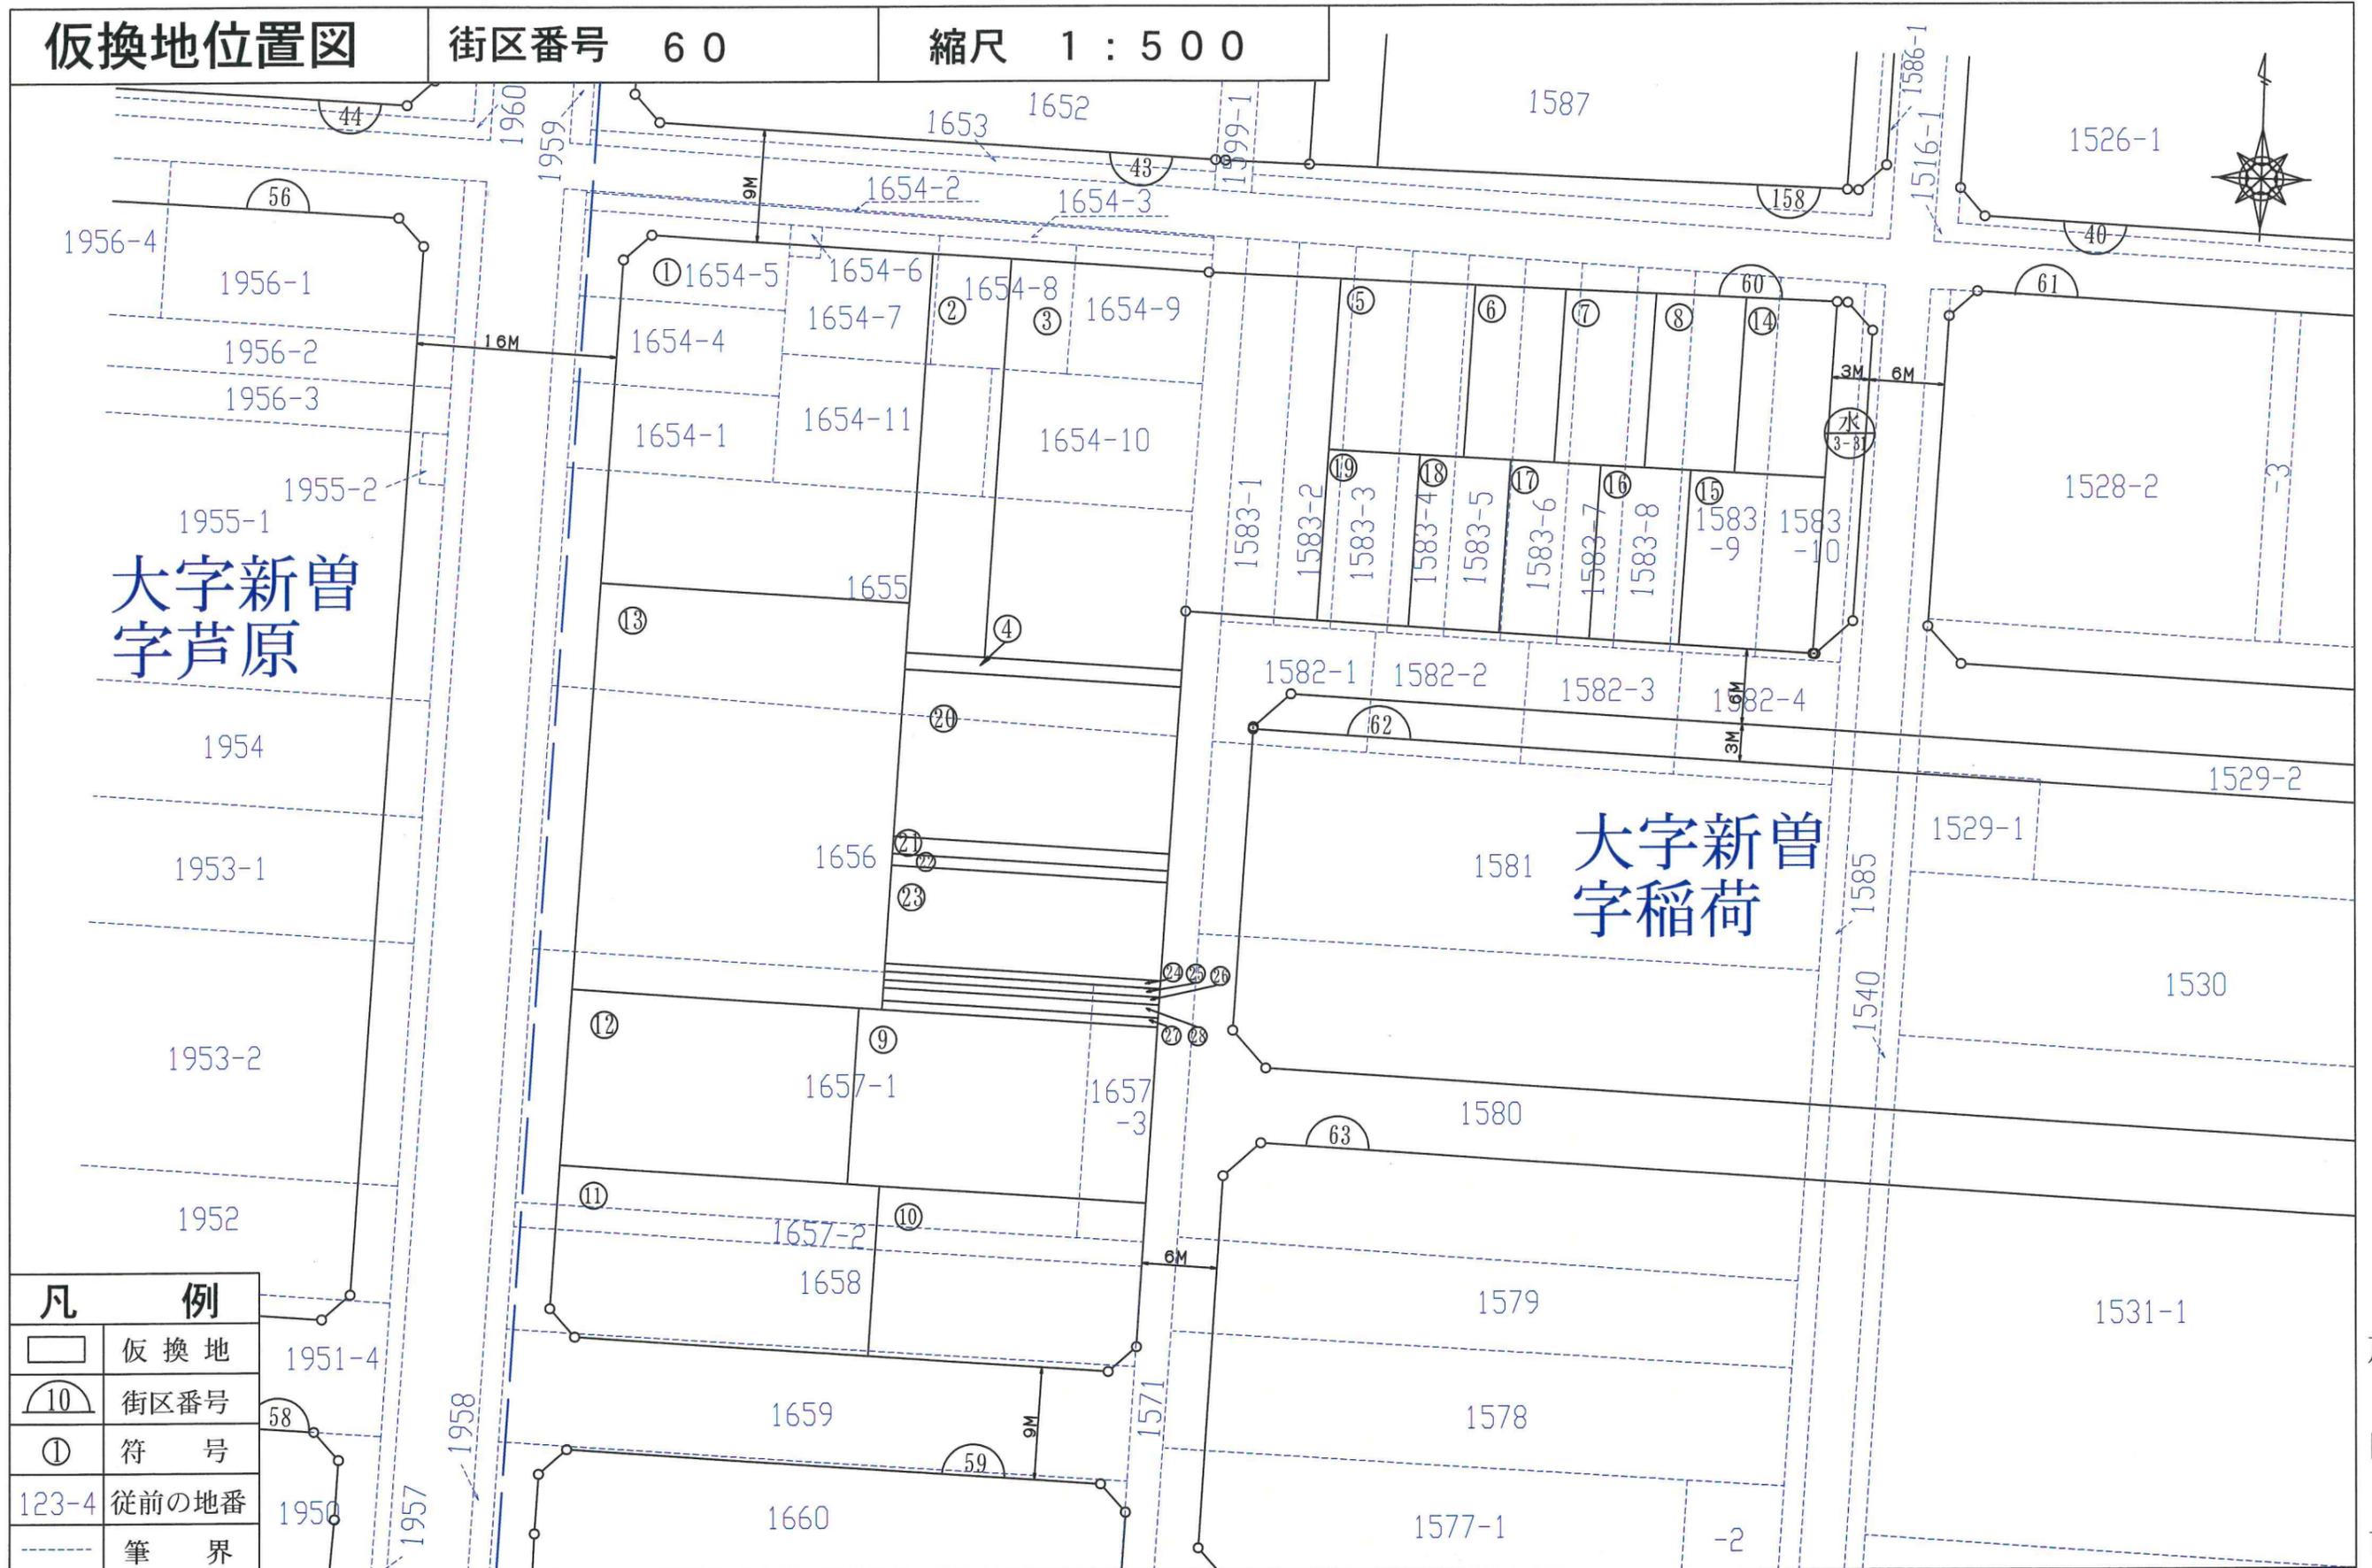

大字新曾
字芦原

大字新曾
字稻荷

凡 例	
	仮換地
	街区番号
	符 号
	従前の地番
	筆 界