

戸田都市計画事業新曽第一土地区画整理事業

仮換地位置図


街区番号

54

縮尺 1 : 500



大字新曽
字芦原

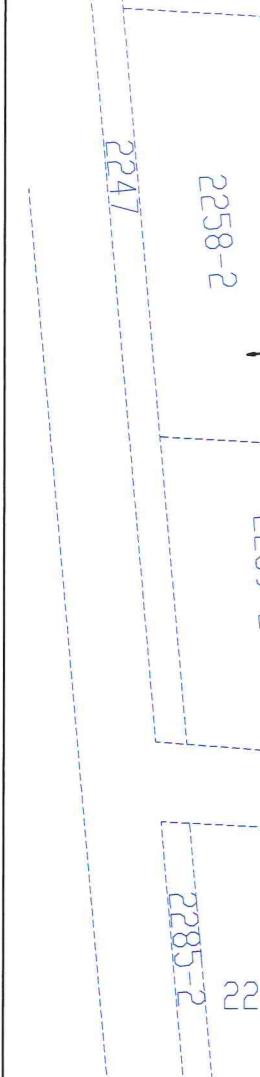

2256-6
2256-1
2256-5
2256-4
2257-2
2257-4
2257-3
2257-1
2258-2
2259-2
2259-1
2259-3
2282-3
2282-2
2282-1
2283-3
2280-1
2261
2269
2268
2270
2271
2272-1
2272-2
2273-2
2273-1
2274-1
2274-2
2139
2138-4
2138-3
2138-2
2138-1
2137-2
2137-1
2048
2126
2035-2
2035-1
2036
2032-11
2032-2
2032-3
2033-2
2033-1
2030-2
2030-3
2030-1
2151
2024
2144
2143-1
2143-2
2143-3
2142
2141
2140
53
54
55
57
58
8M
3M
8M
3M
3M
9M
16M
水 3-42
水 3-9
87
83

| 凡 例 | |
|--------------------------|-------|
| <input type="checkbox"/> | 仮換地 |
| (10) | 街区番号 |
| ① | 符 号 |
| 123-4 | 従前の地番 |
| ----- | 筆 界 |

戸 田 市