


戸田都市計画事業新曾第一土地区画整理事業

仮換地位置図

街区番号 55

縮尺 1:500

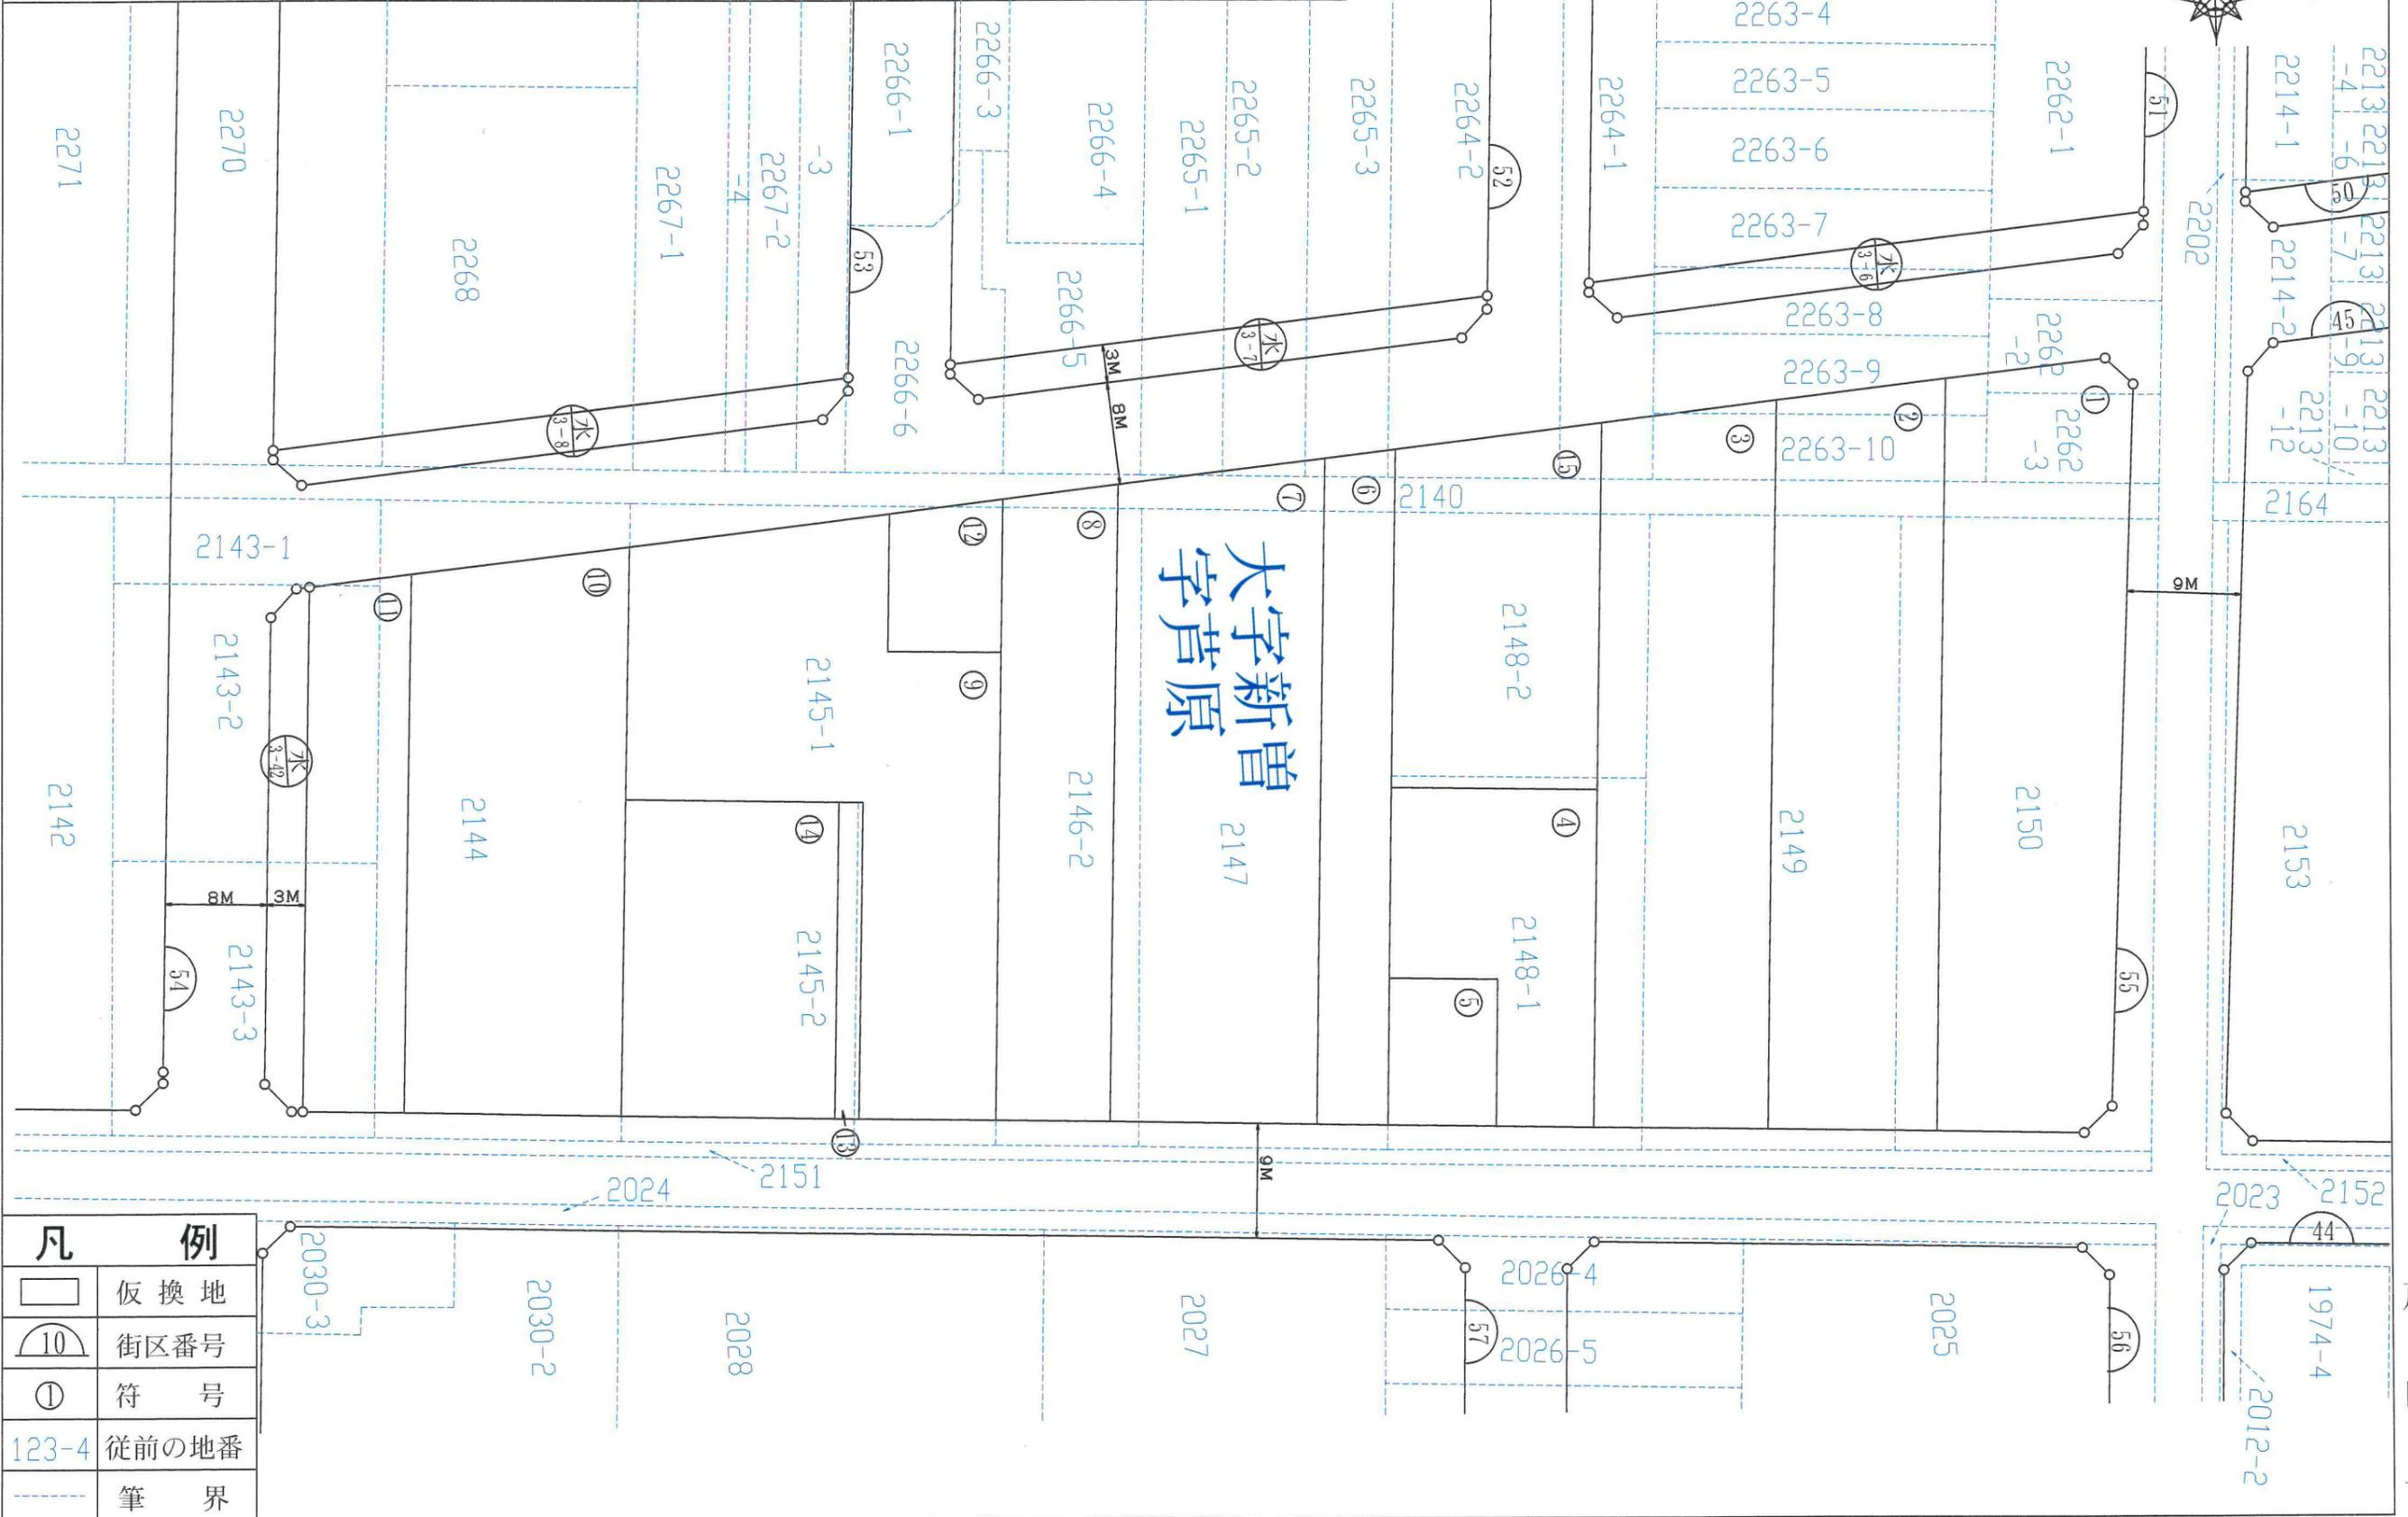

凡 例

	仮換地
	街区番号
	符 号
123-4	従前の地番
	筆 界