

戸田都市計画事業新曽第一土地区画整理事業


仮換地位置図

街区番号 47

縮尺 1 : 500



大字新曾 字芦原

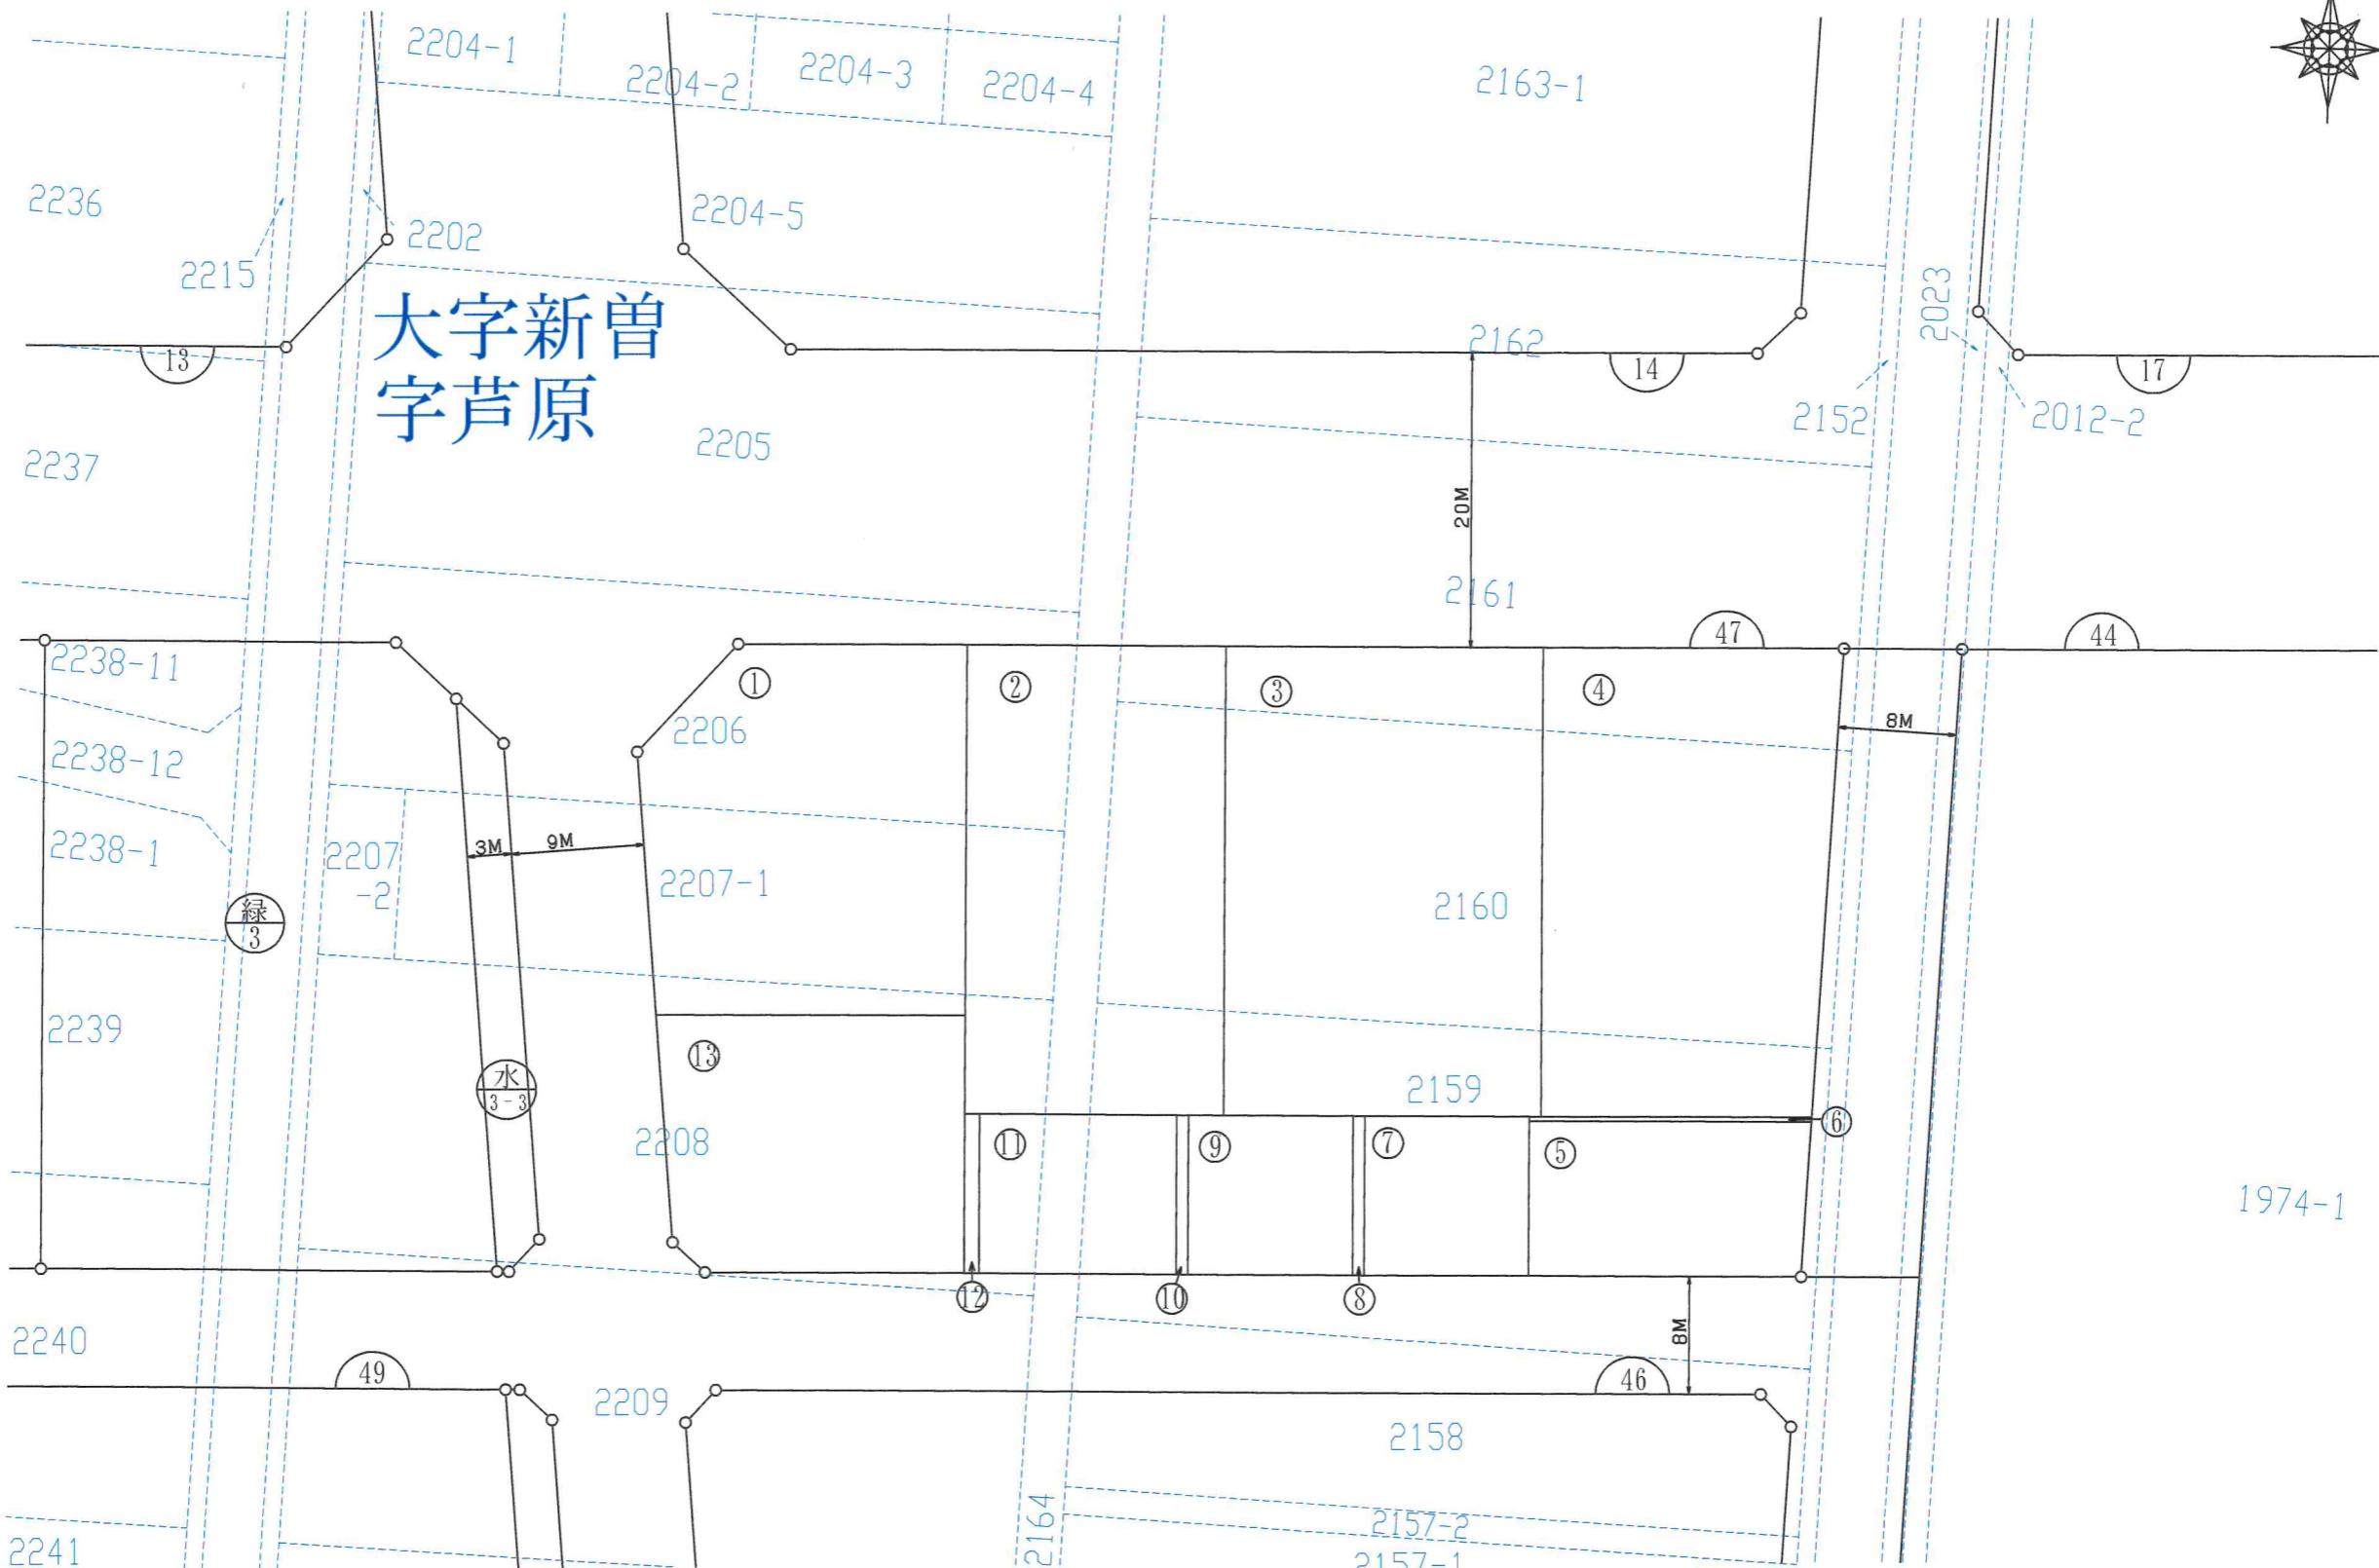

凡	例
□	仮換地
10	街区番号
①	符号
123-4	従前の地番
-----	筆界

戸
田
市