


戸田都市計画事業新曽第一土地区画整理事業

仮換地位置図

街区番号 75

縮尺 1 : 1000

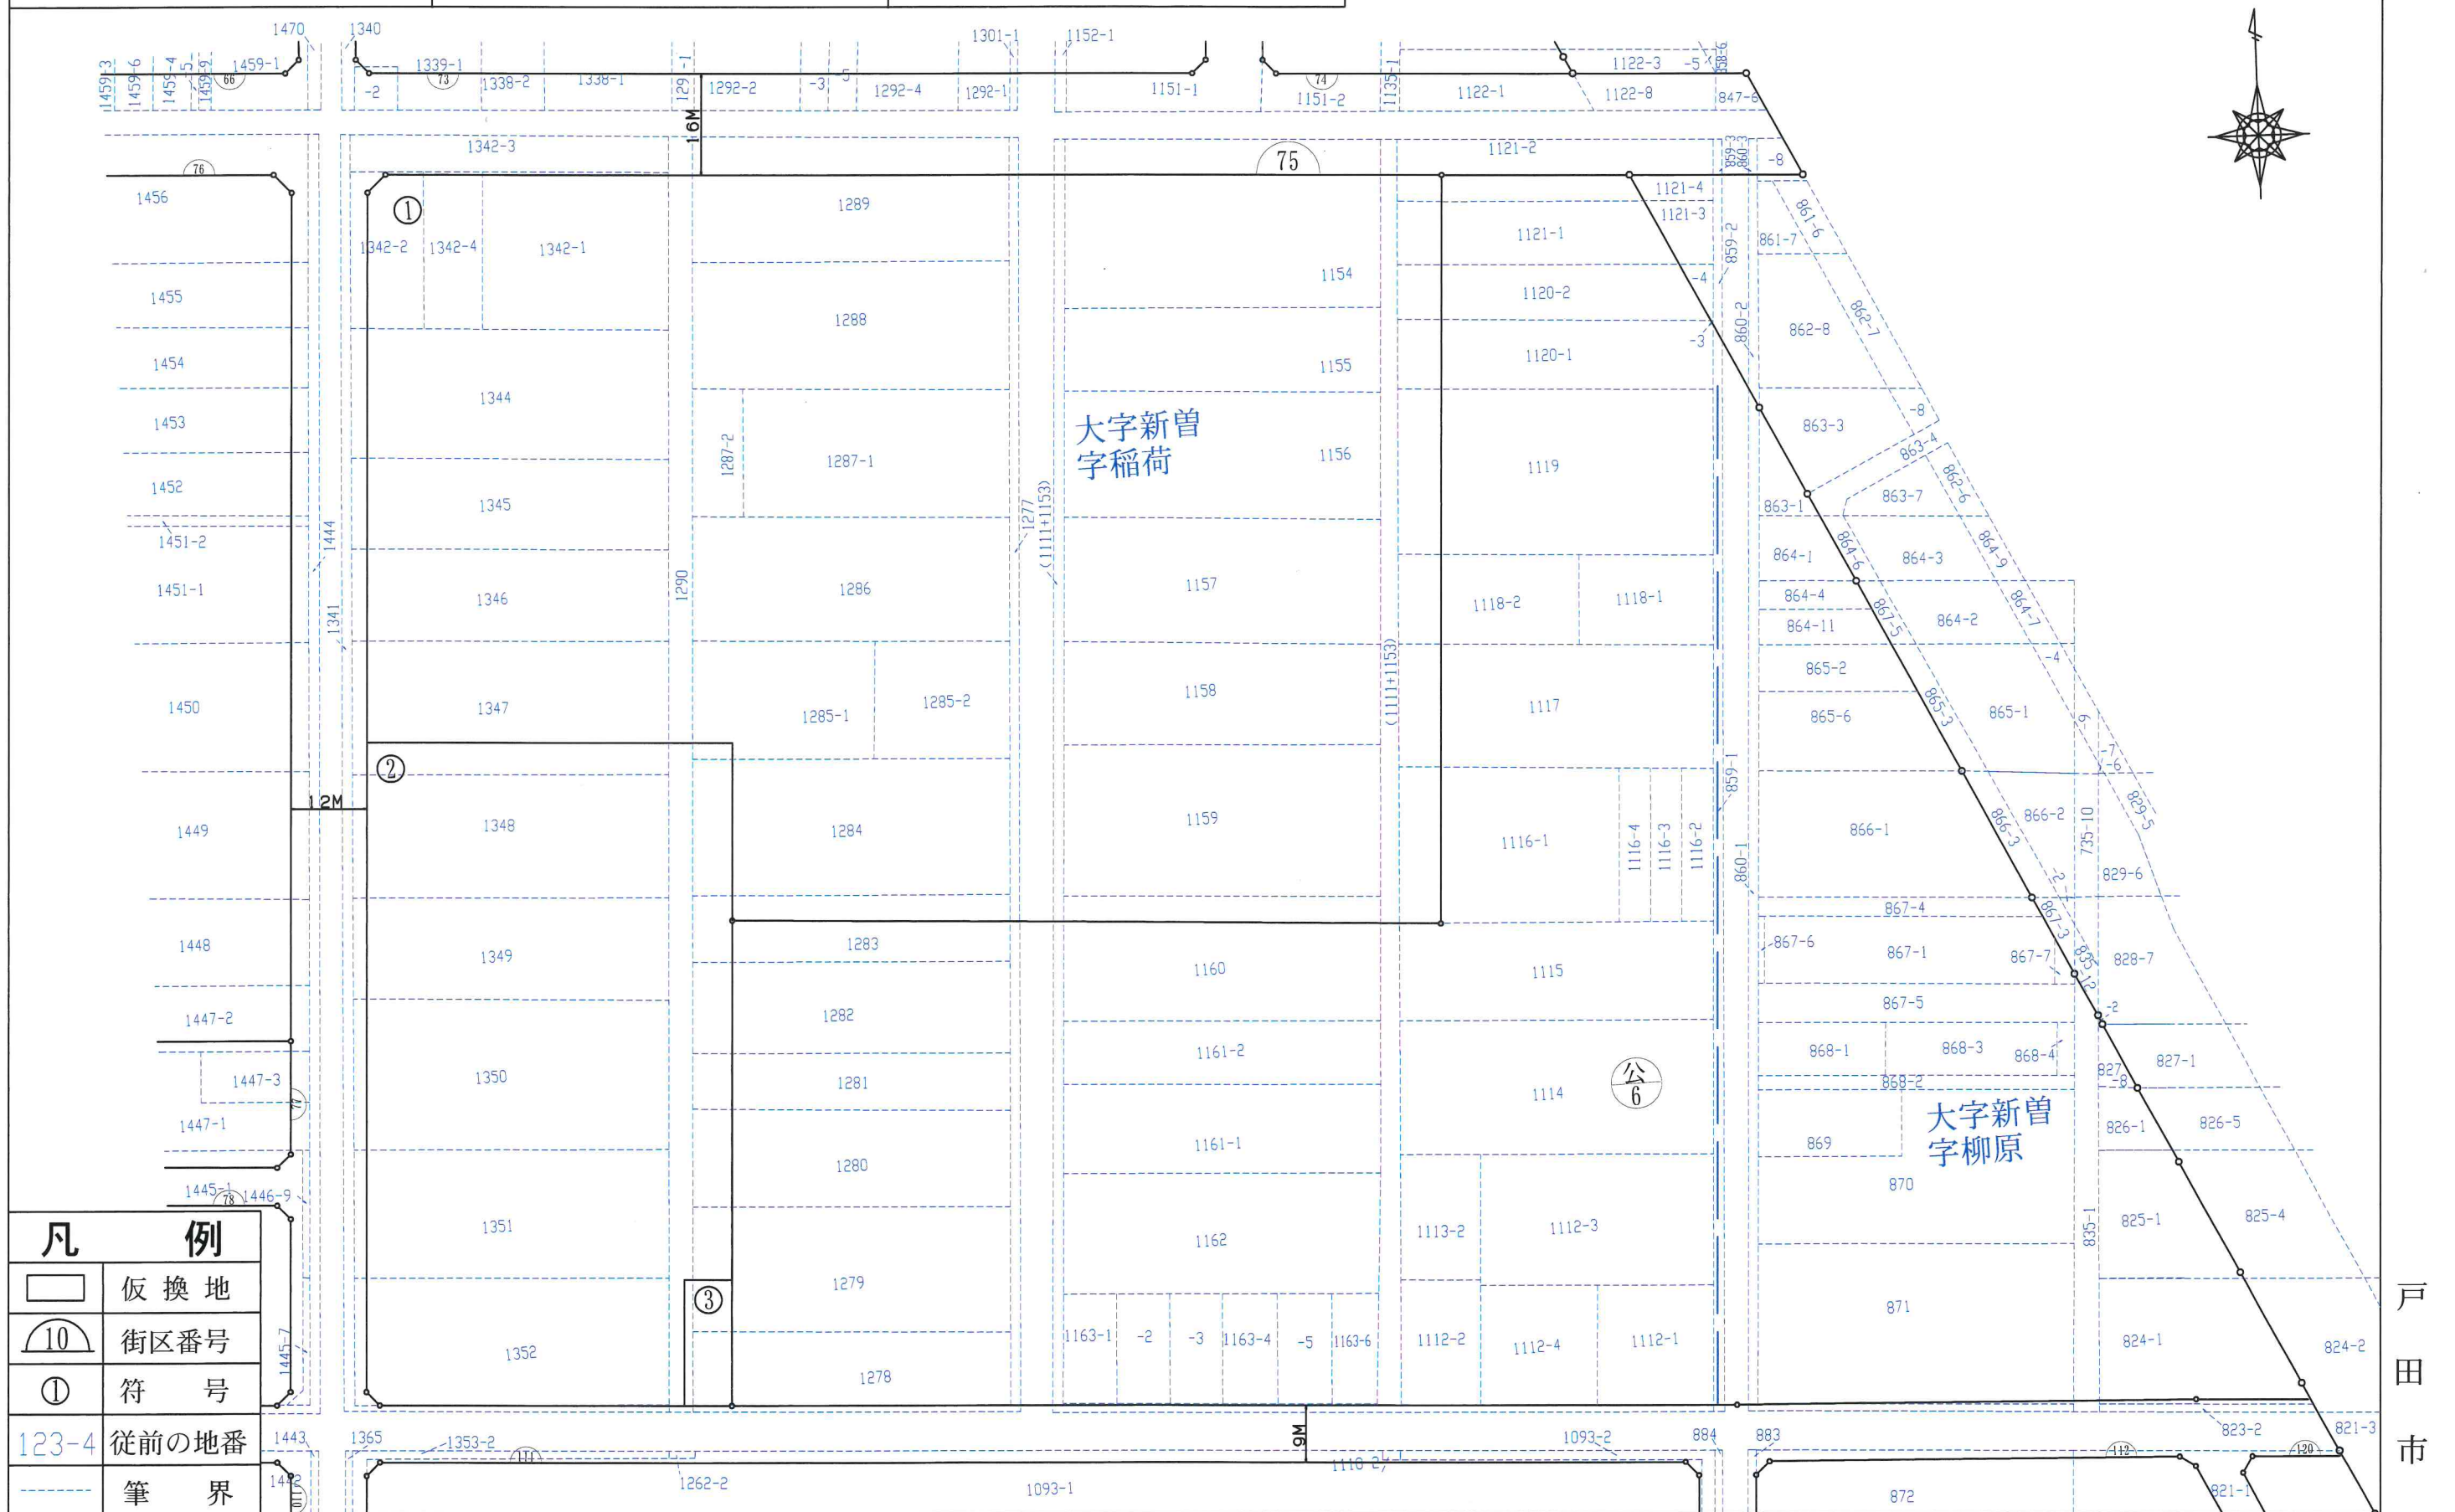

戸田 市