


戸田都市計画事業新曽第一土地区画整理事業

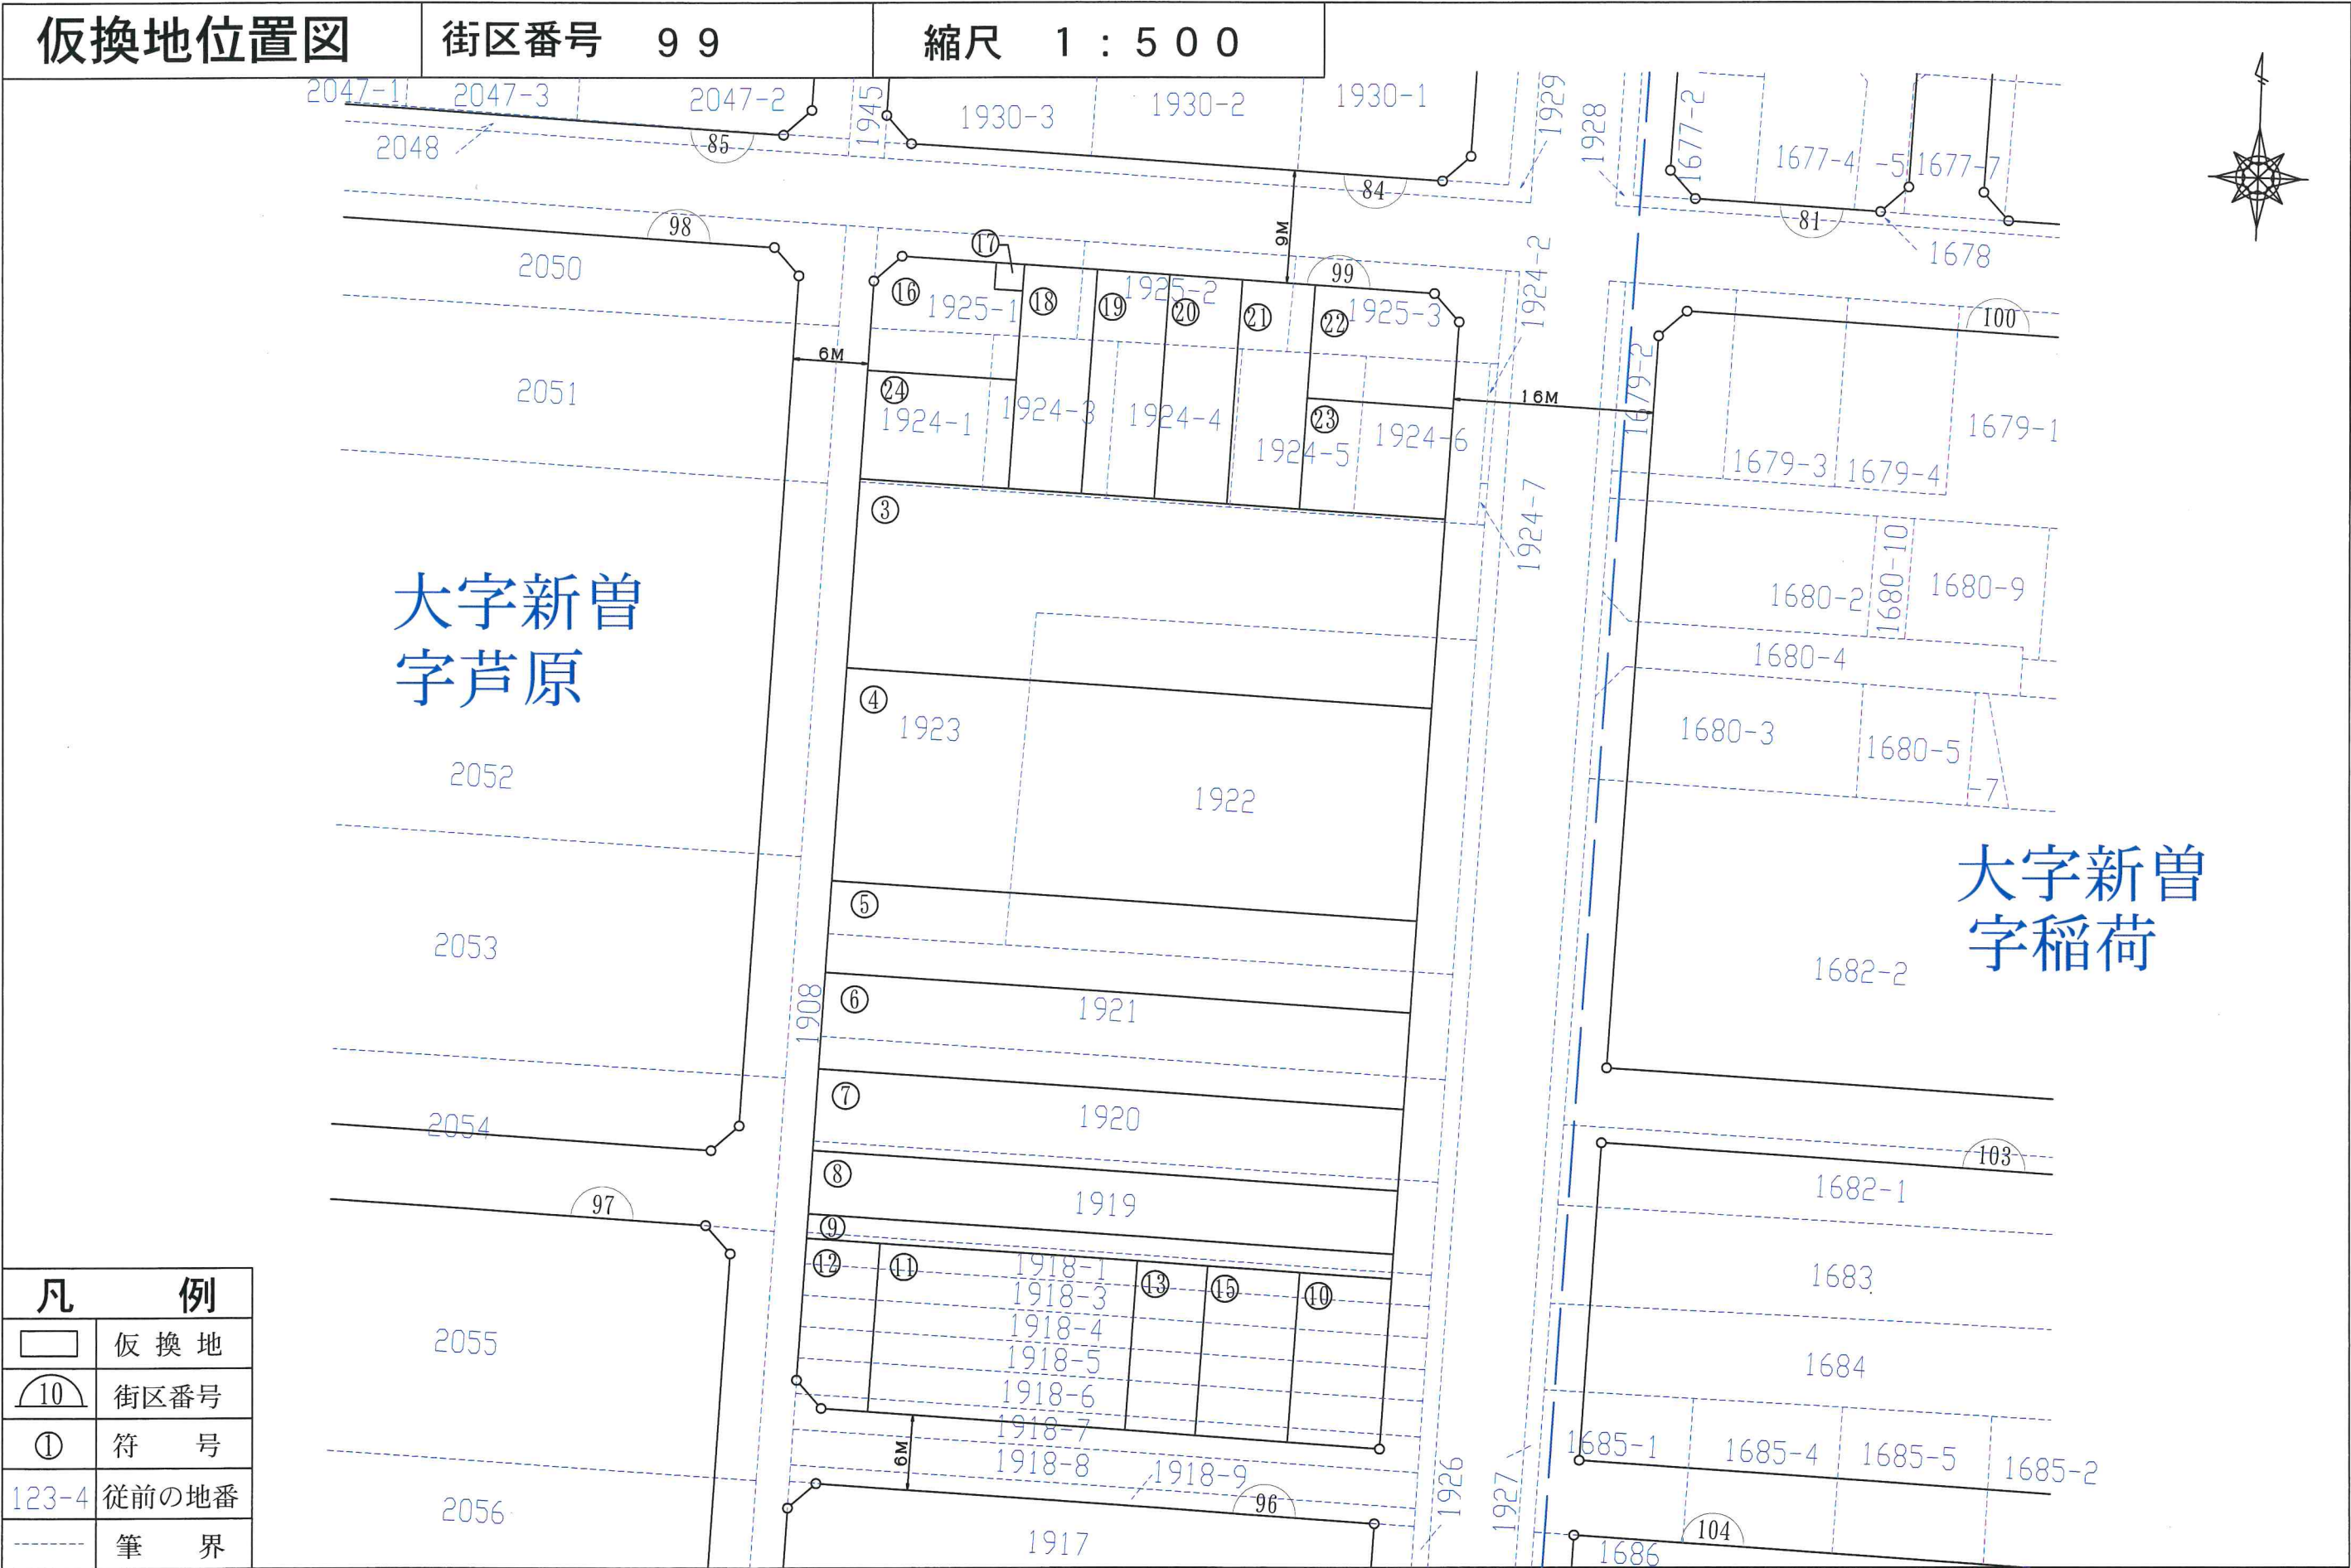

大字新曽
字芦原

大字新曽
字稻荷

凡 例

仮換地

街区番号

符号

従前の地番

筆界