


# 戸田都市計画事業新曽第一土地区画整理事業


仮換地位置図

街区番号 113

縮尺 1:500

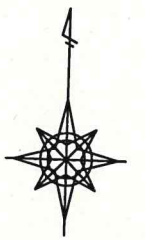

大字新曽  
字稻荷

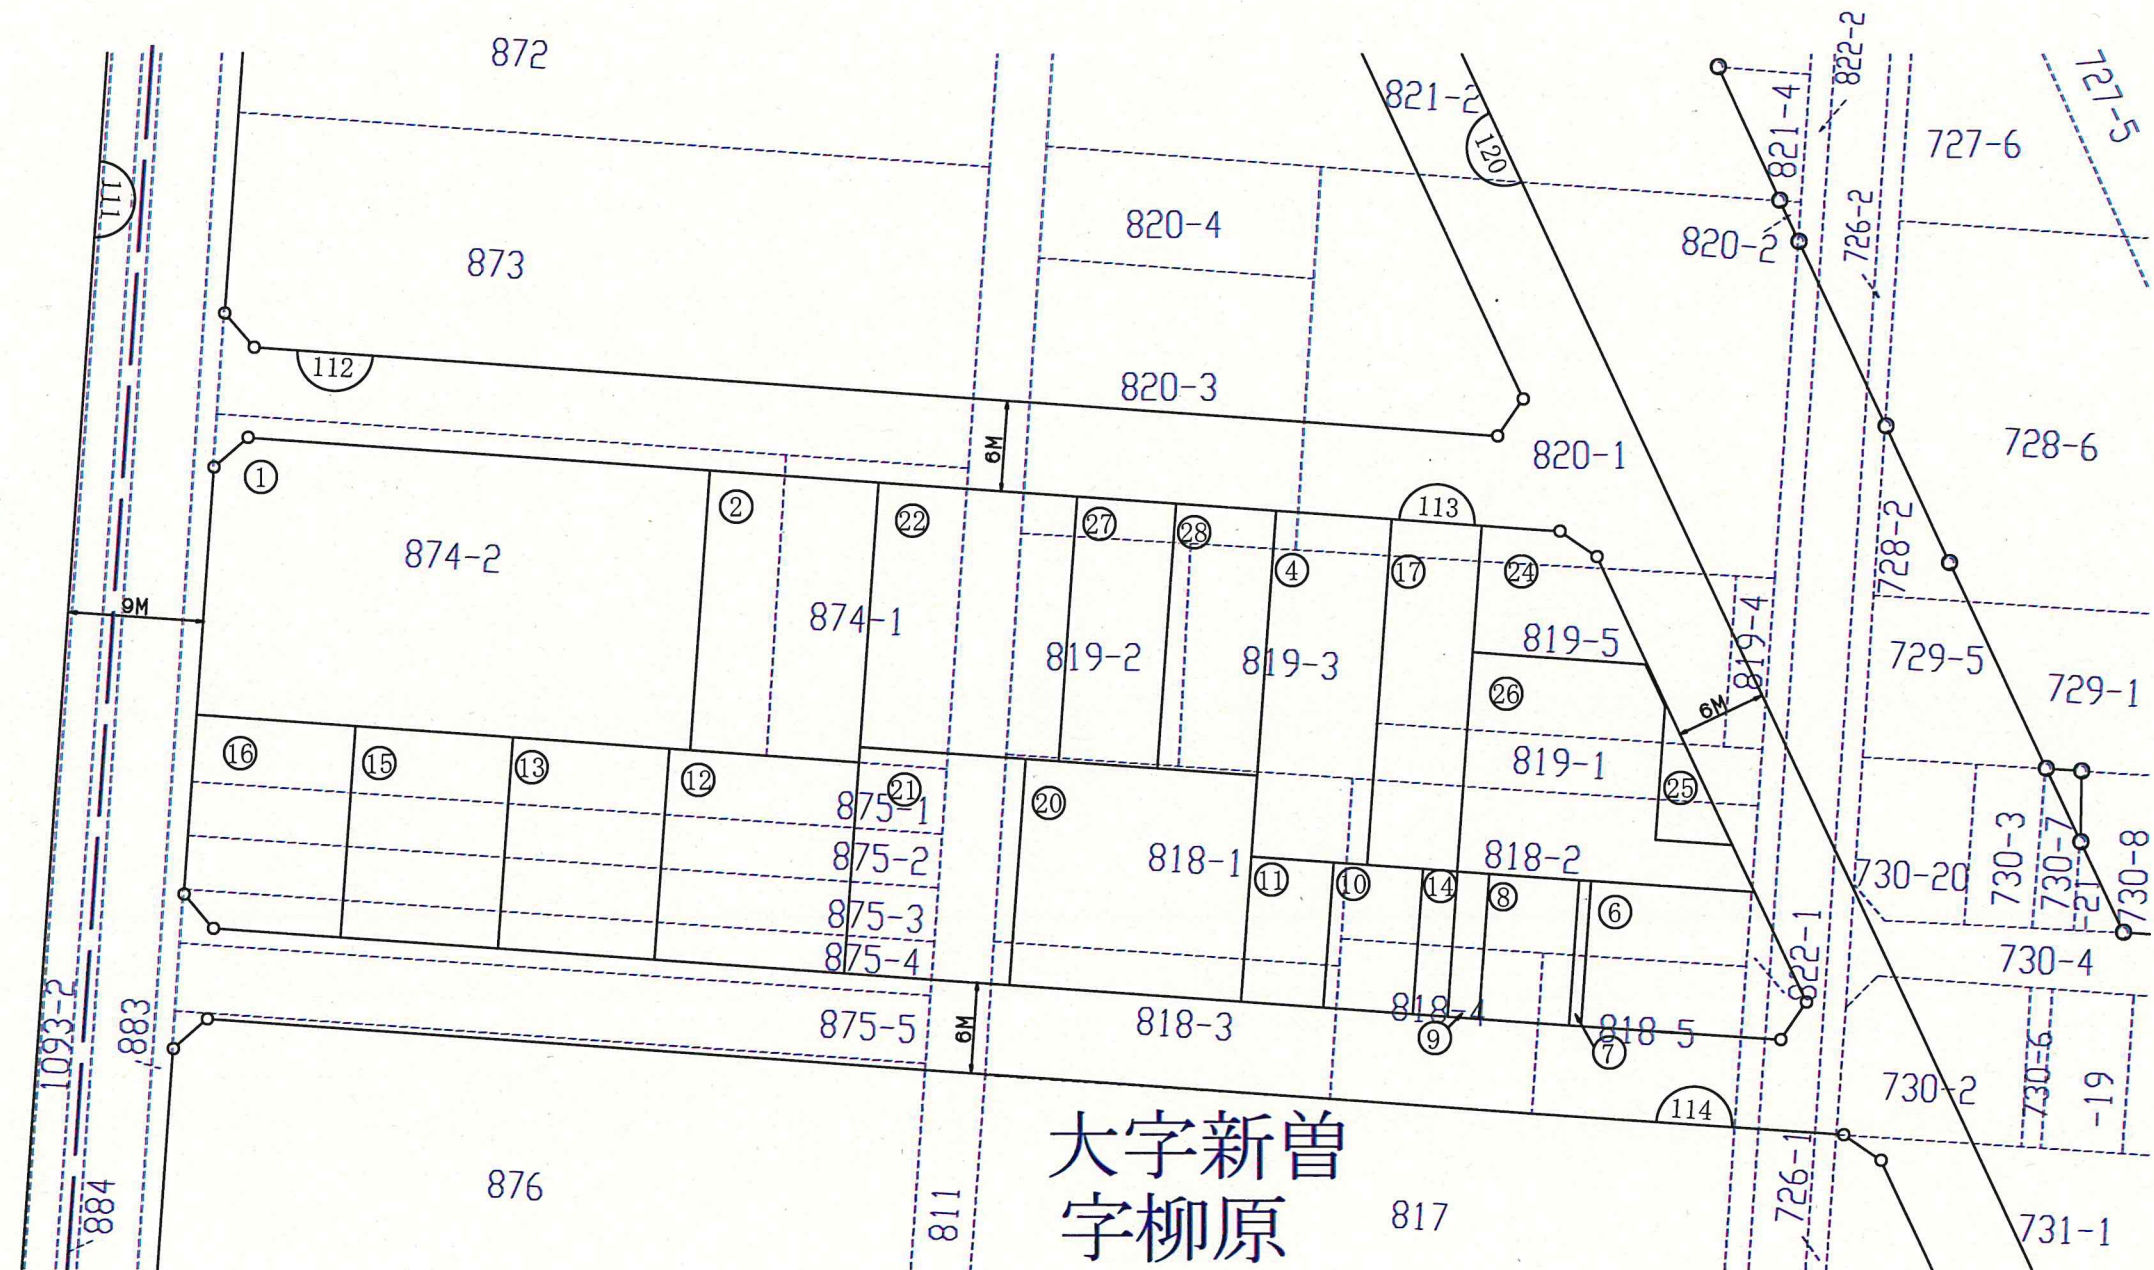

大字新曽  
字柳原

凡	例
	仮換地
	街区番号
	符号
123-4	従前の地番
	筆界