


戸田都市計画事業新曽第一土地区画整理事業

仮換地位置図

街区番号 1 2 3

縮尺 1 : 5 0 0

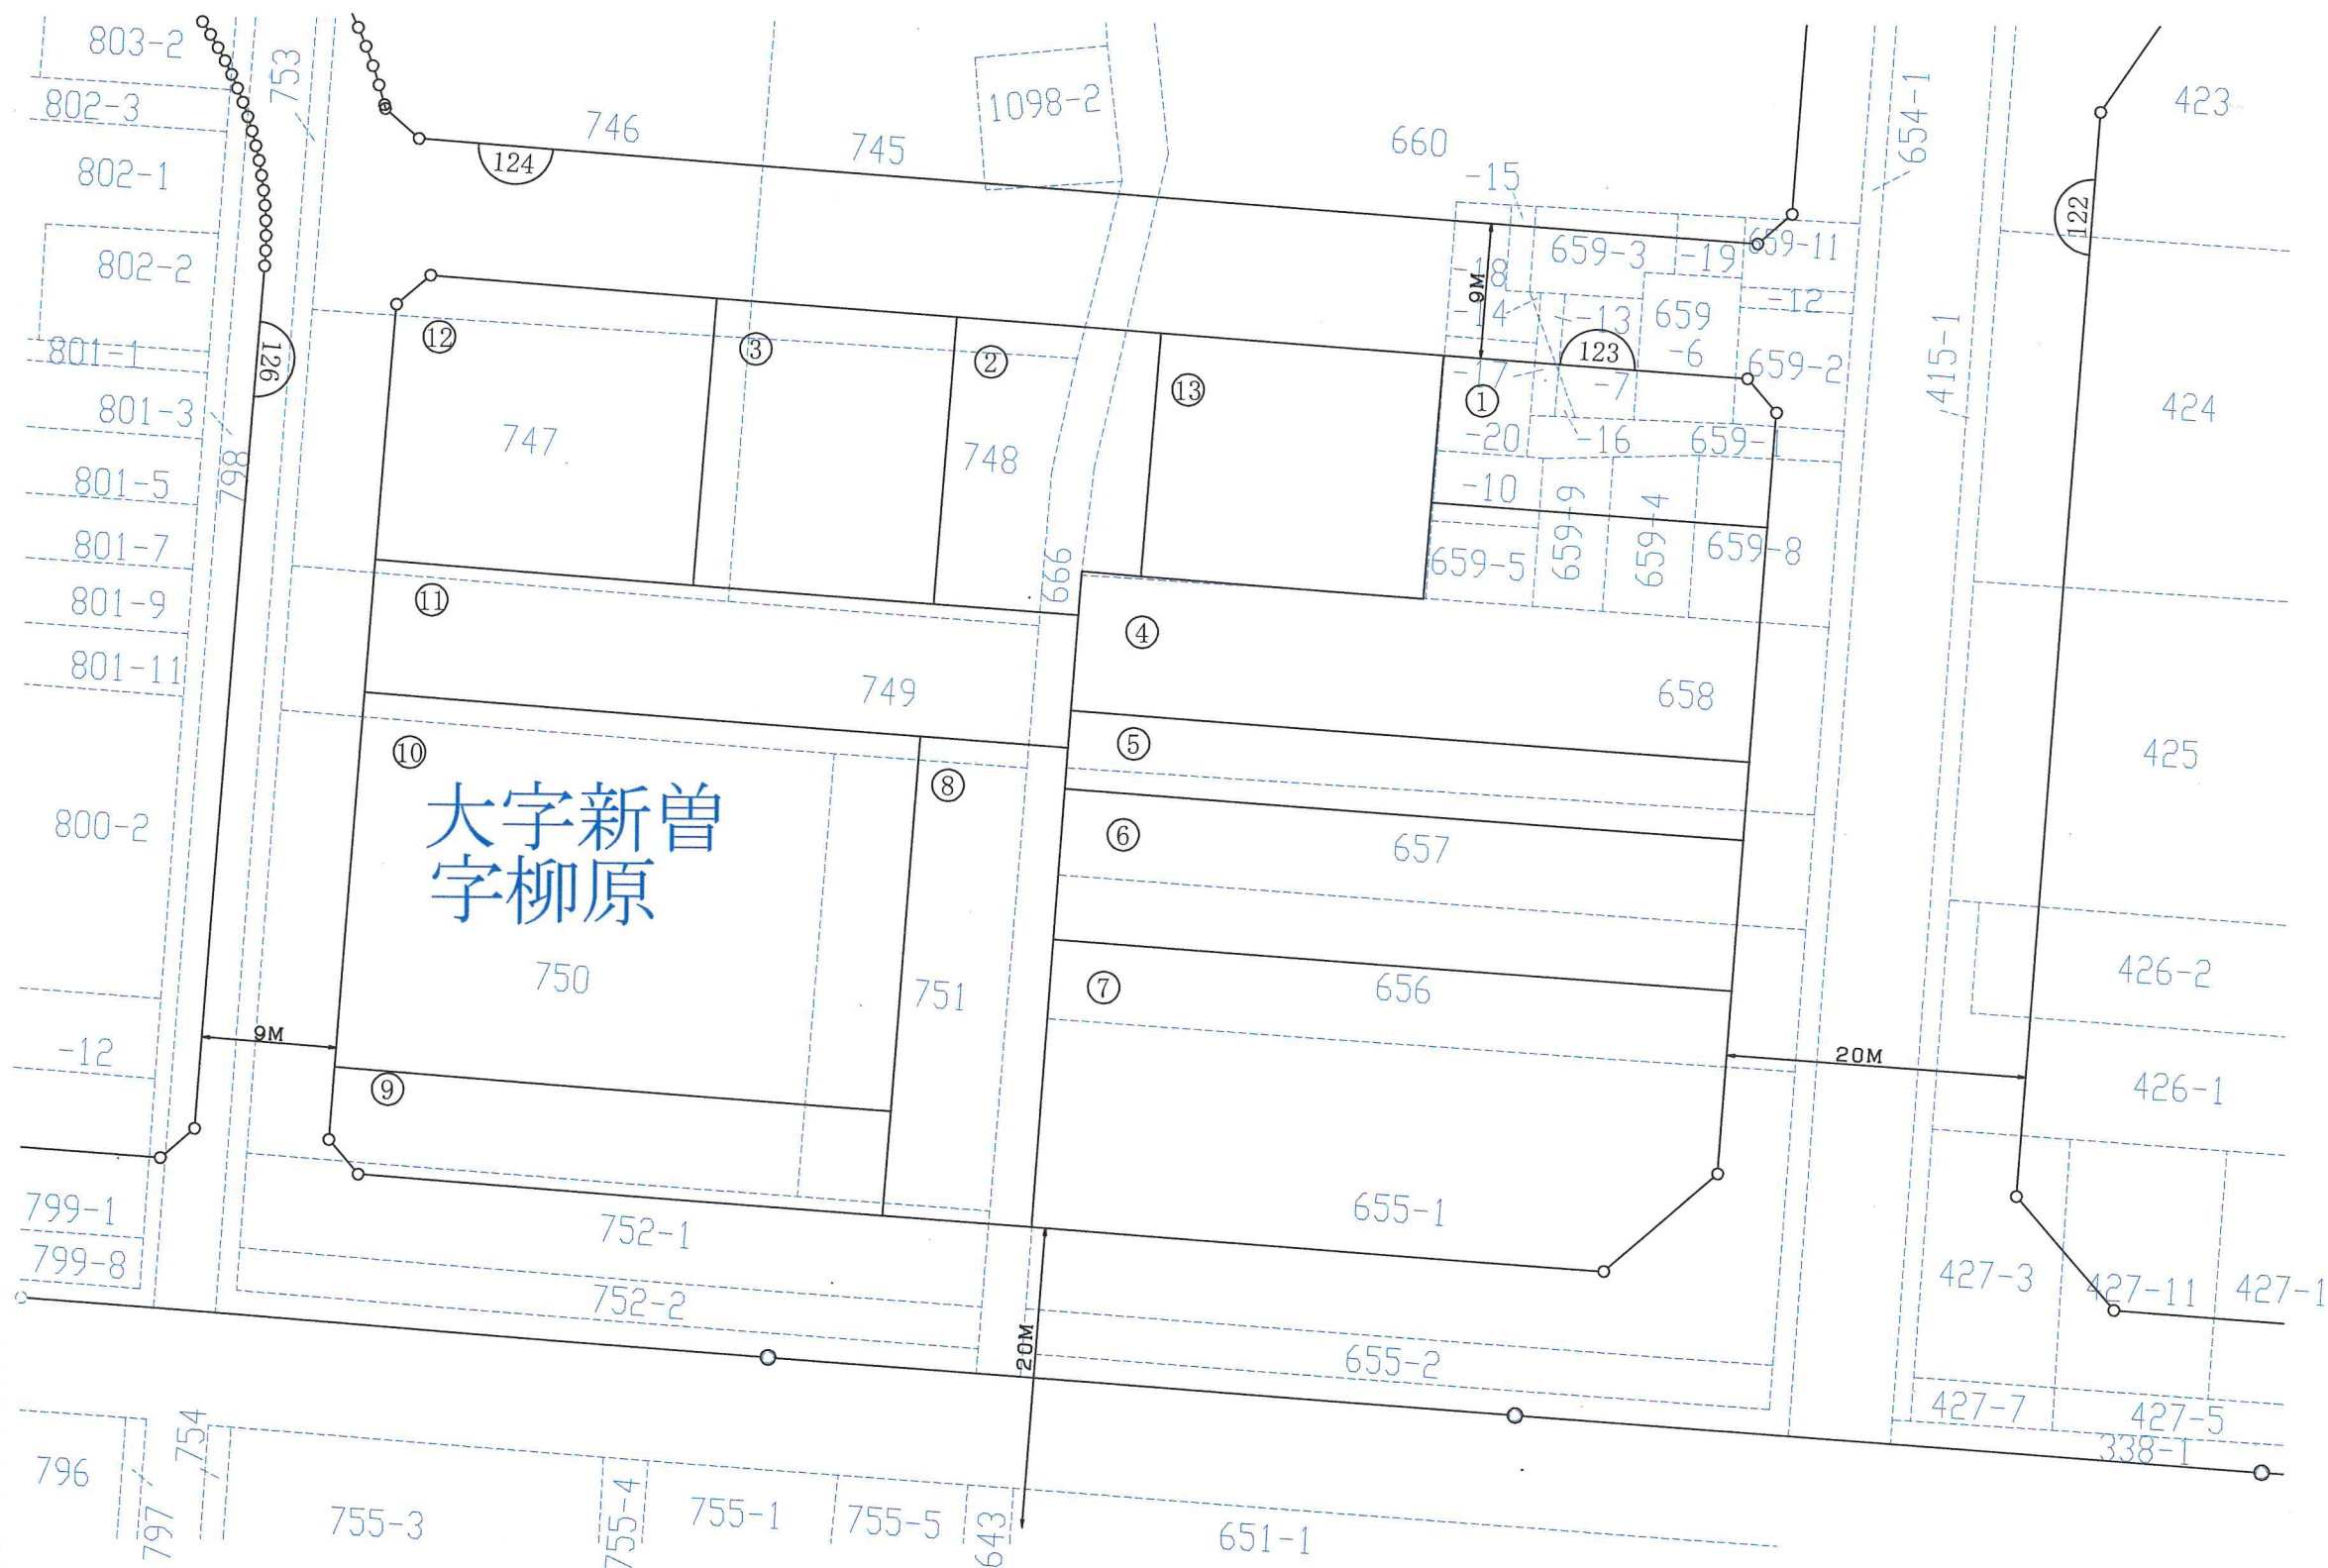

凡 例

□	仮換地
⑩	街区番号
①	符 号
123-4	従前の地番
---	筆 界