


戸田都市計画事業新曽第一土地区画整理事業

仮換地位置図

街区番号 135

縮尺 1:500

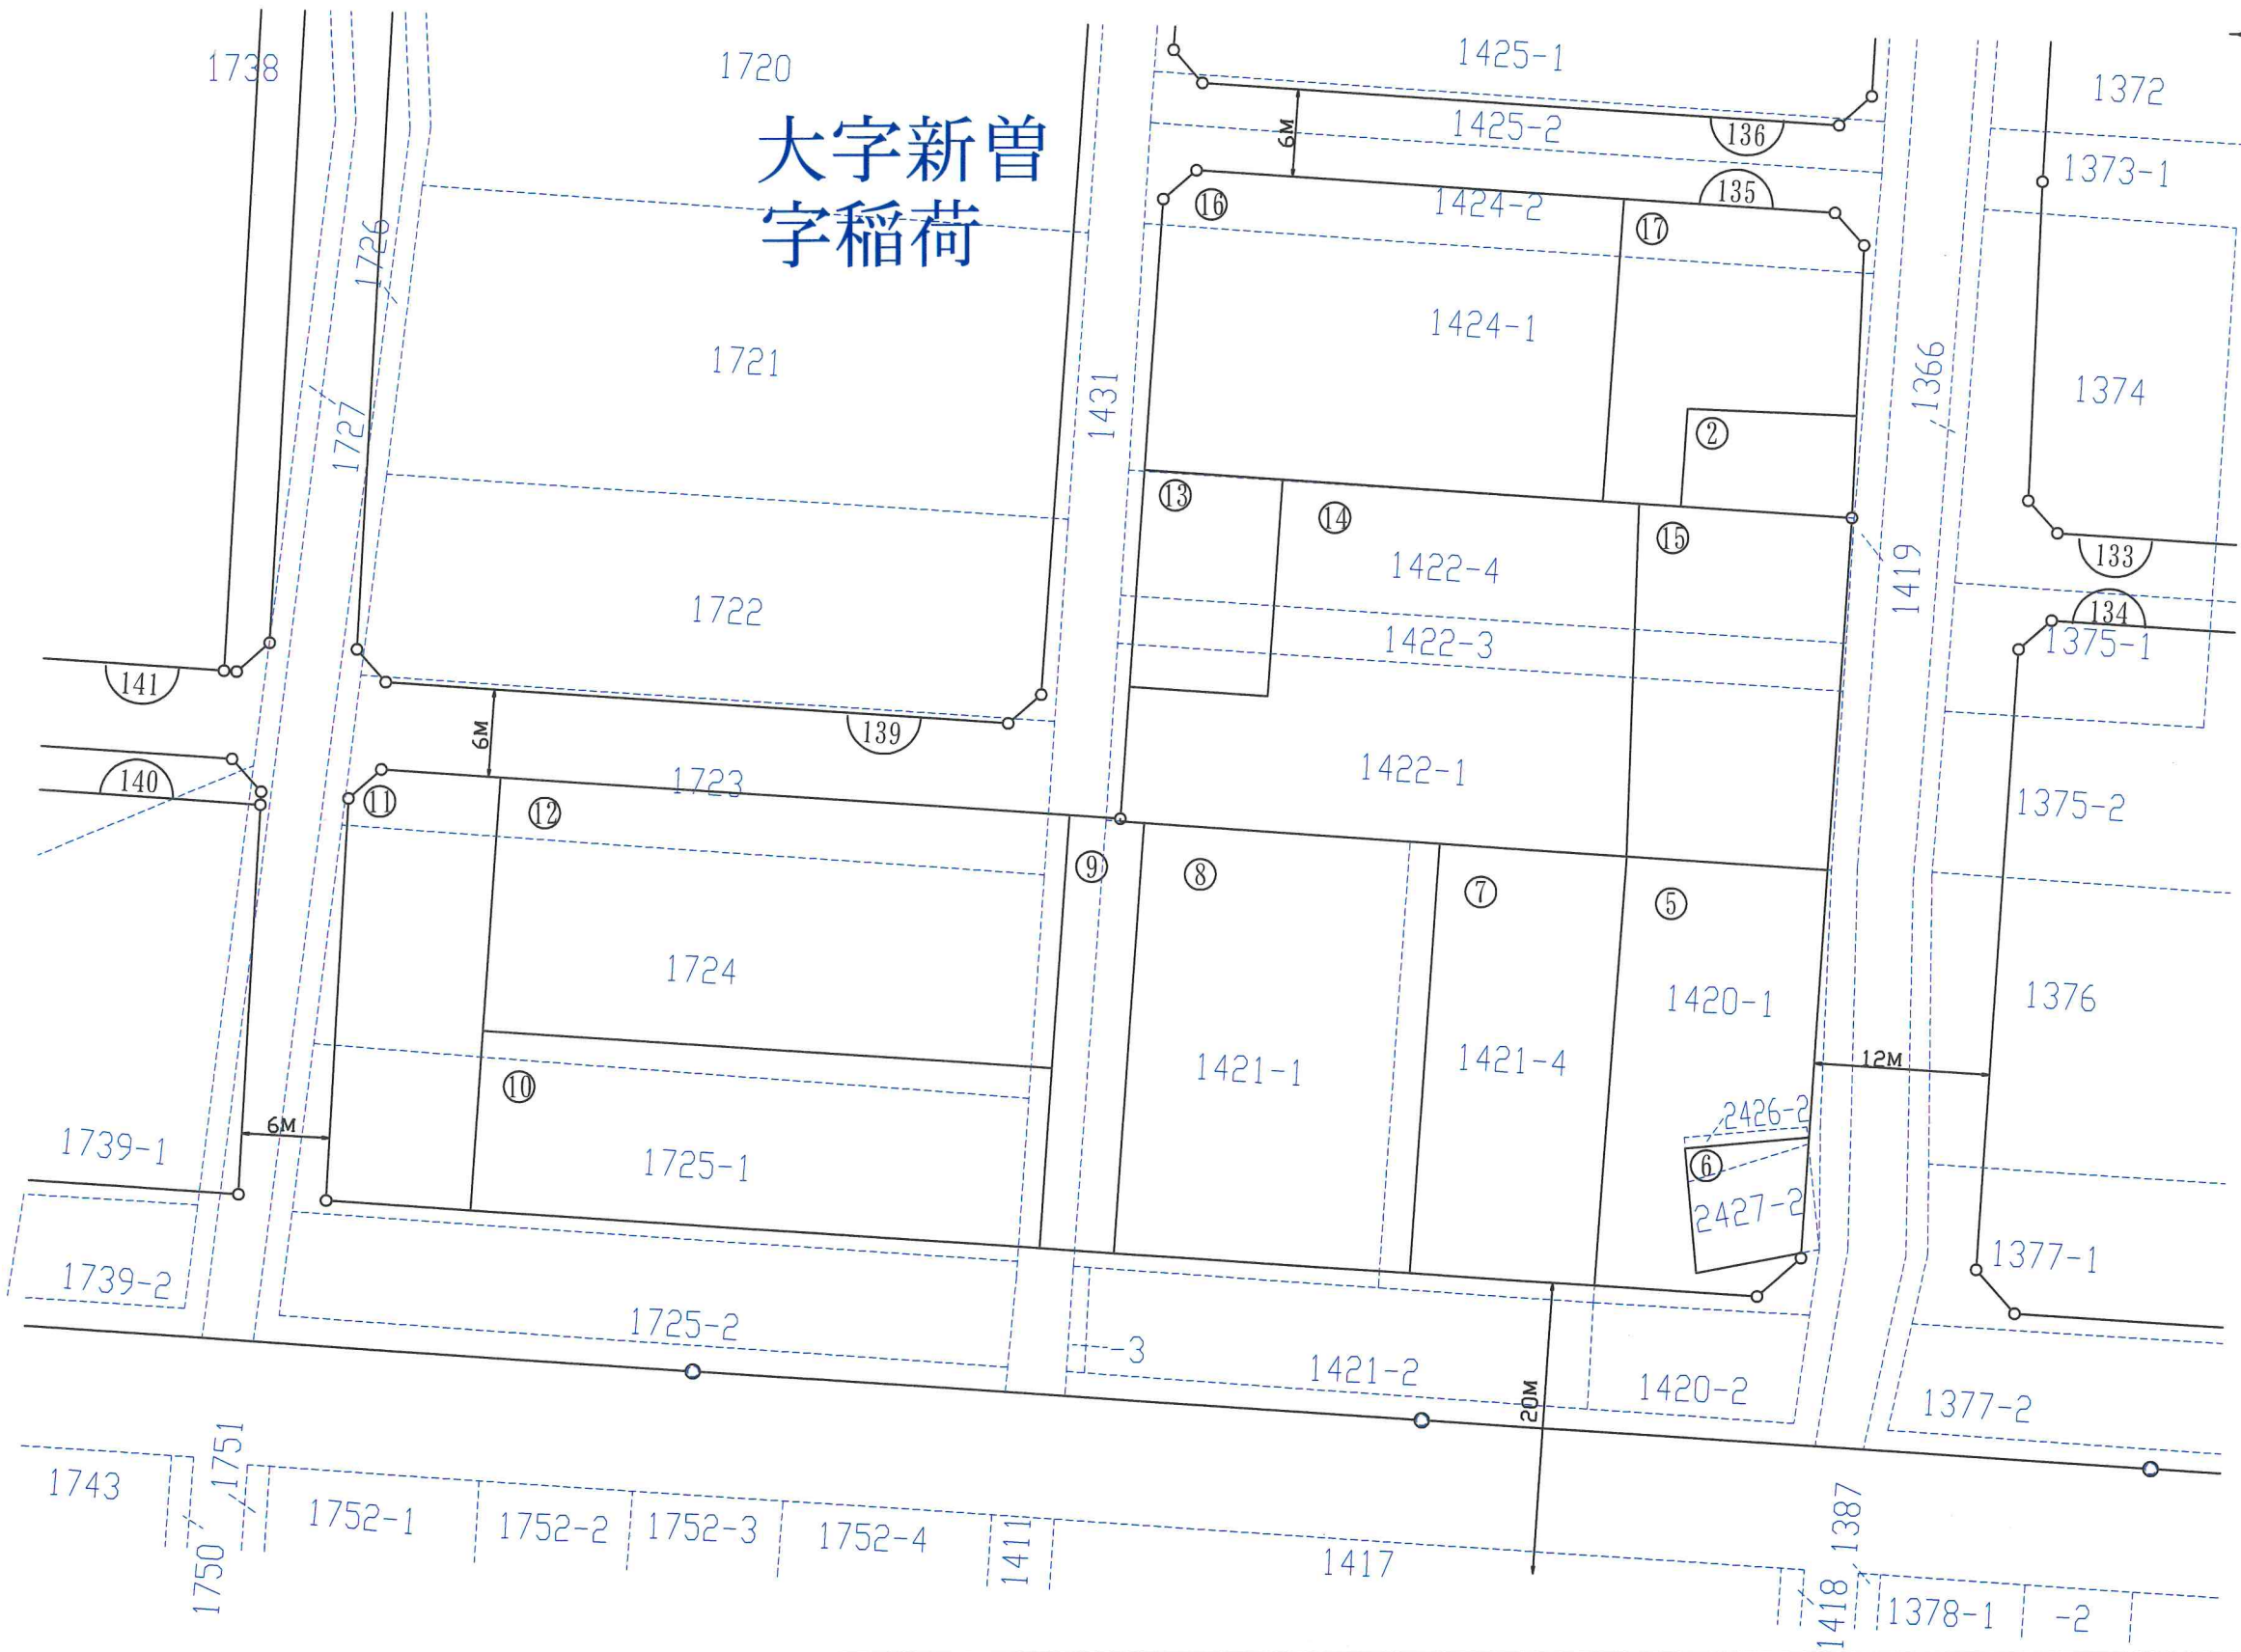

凡	例
	仮換地
	街区番号
	符号
123-4	従前の地番
	筆界