


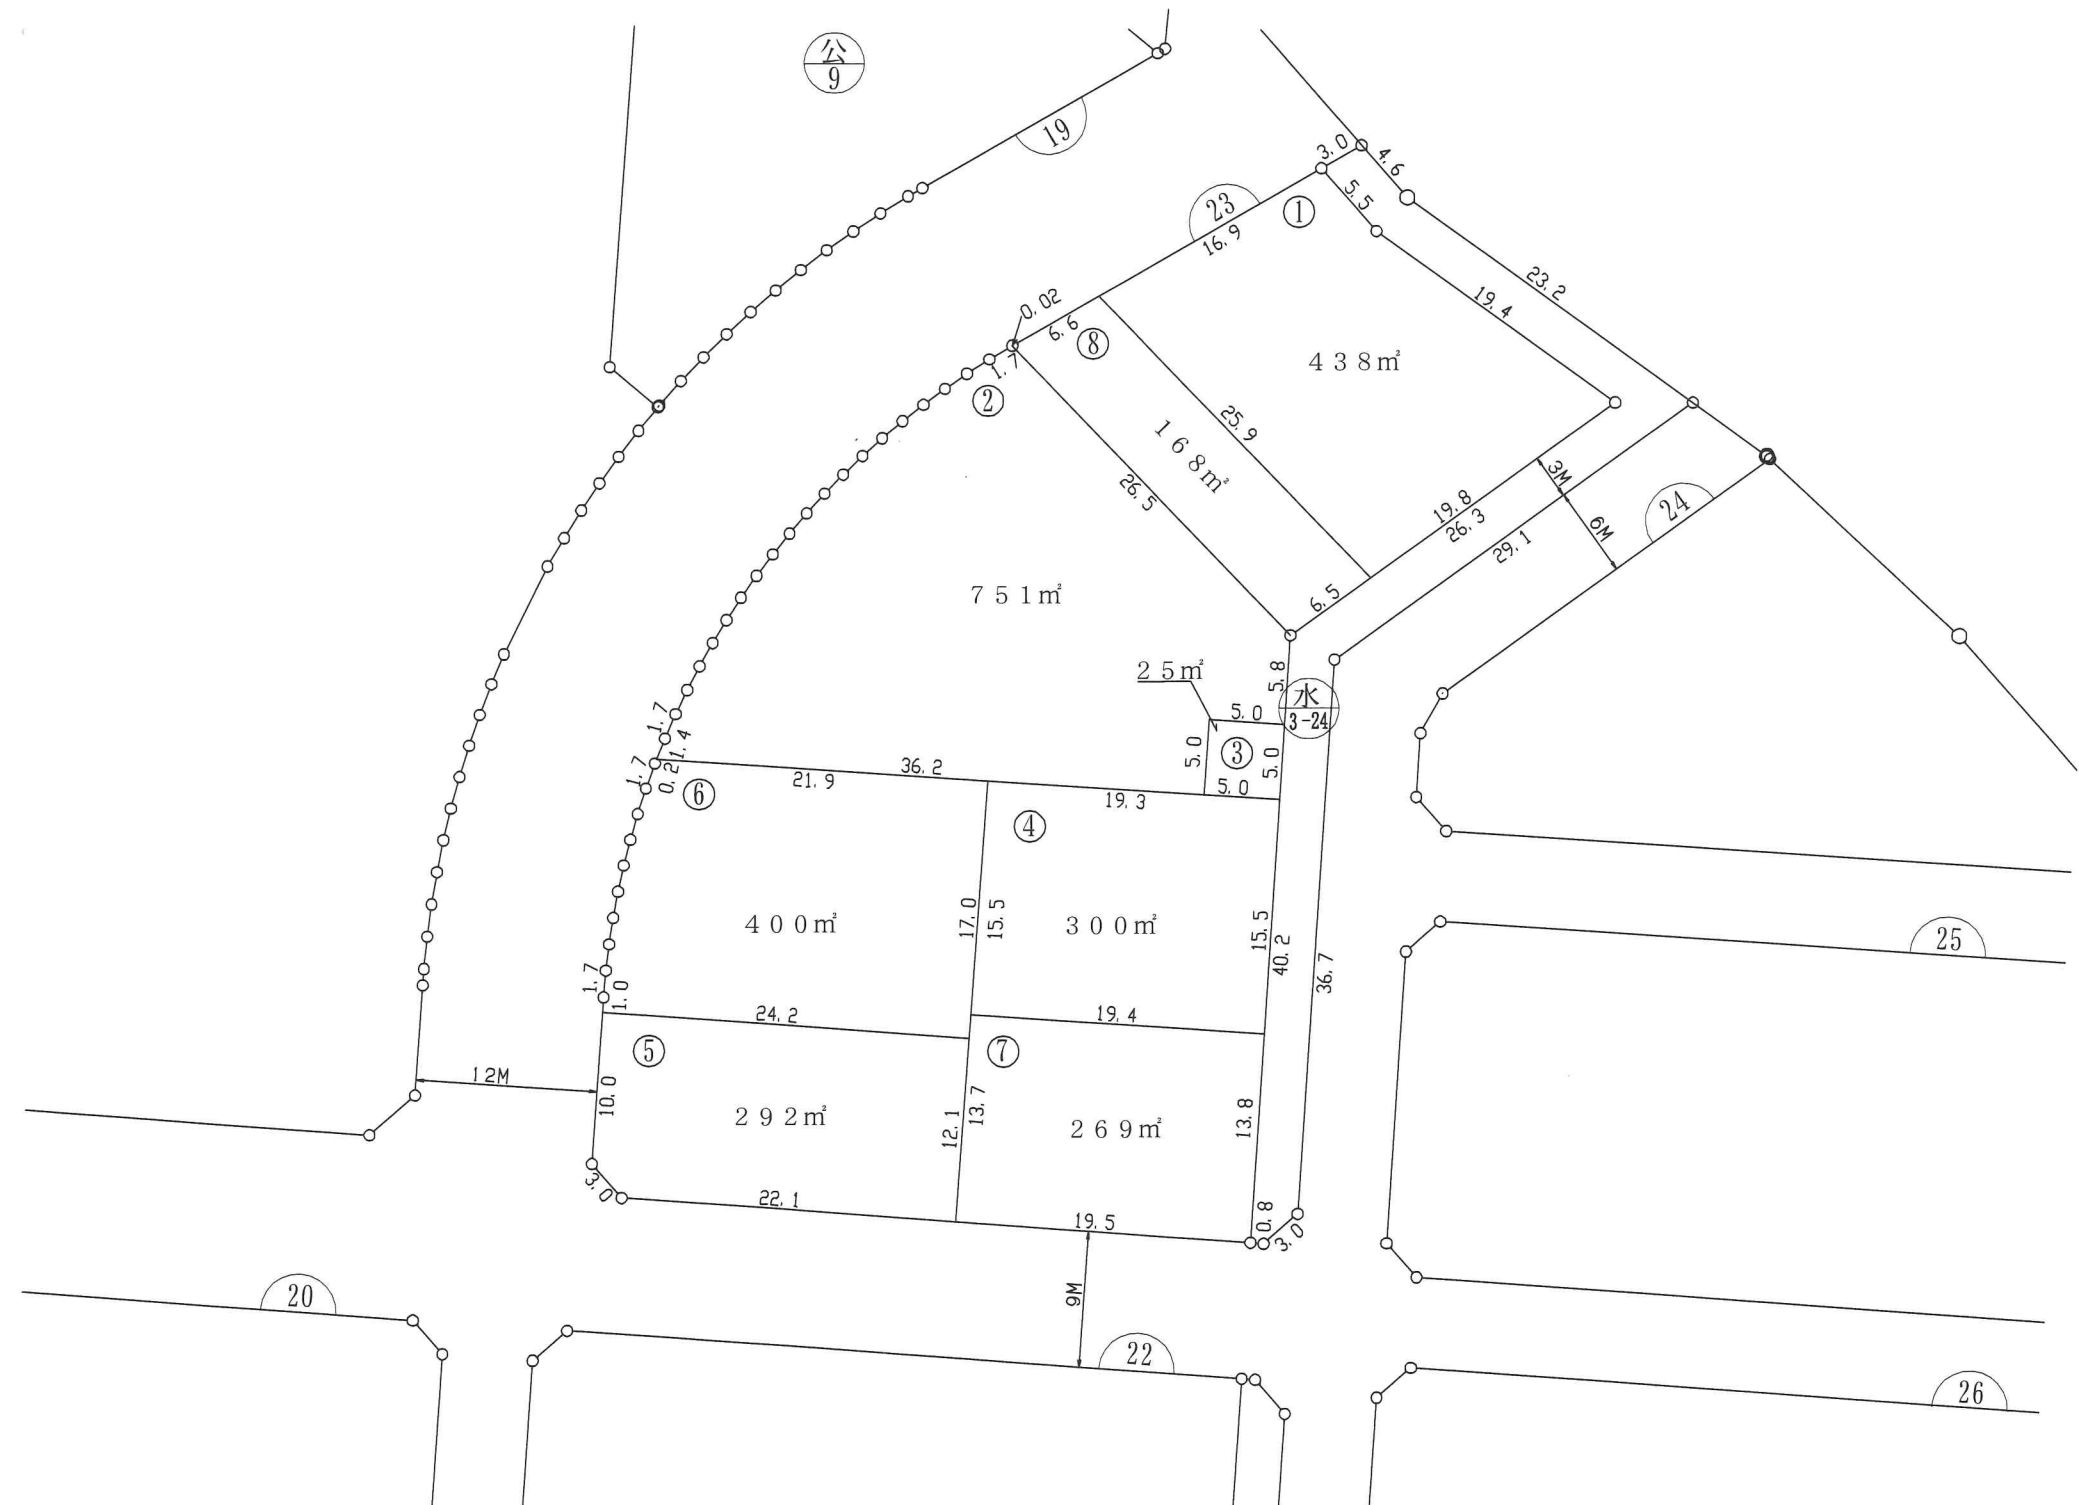

戸田 市

縮尺 1 : 5 0 0

凡	例
	仮 換 地
	街区番号
①	符 号
10.0	辺 長 (m)
6M	道路幅員