
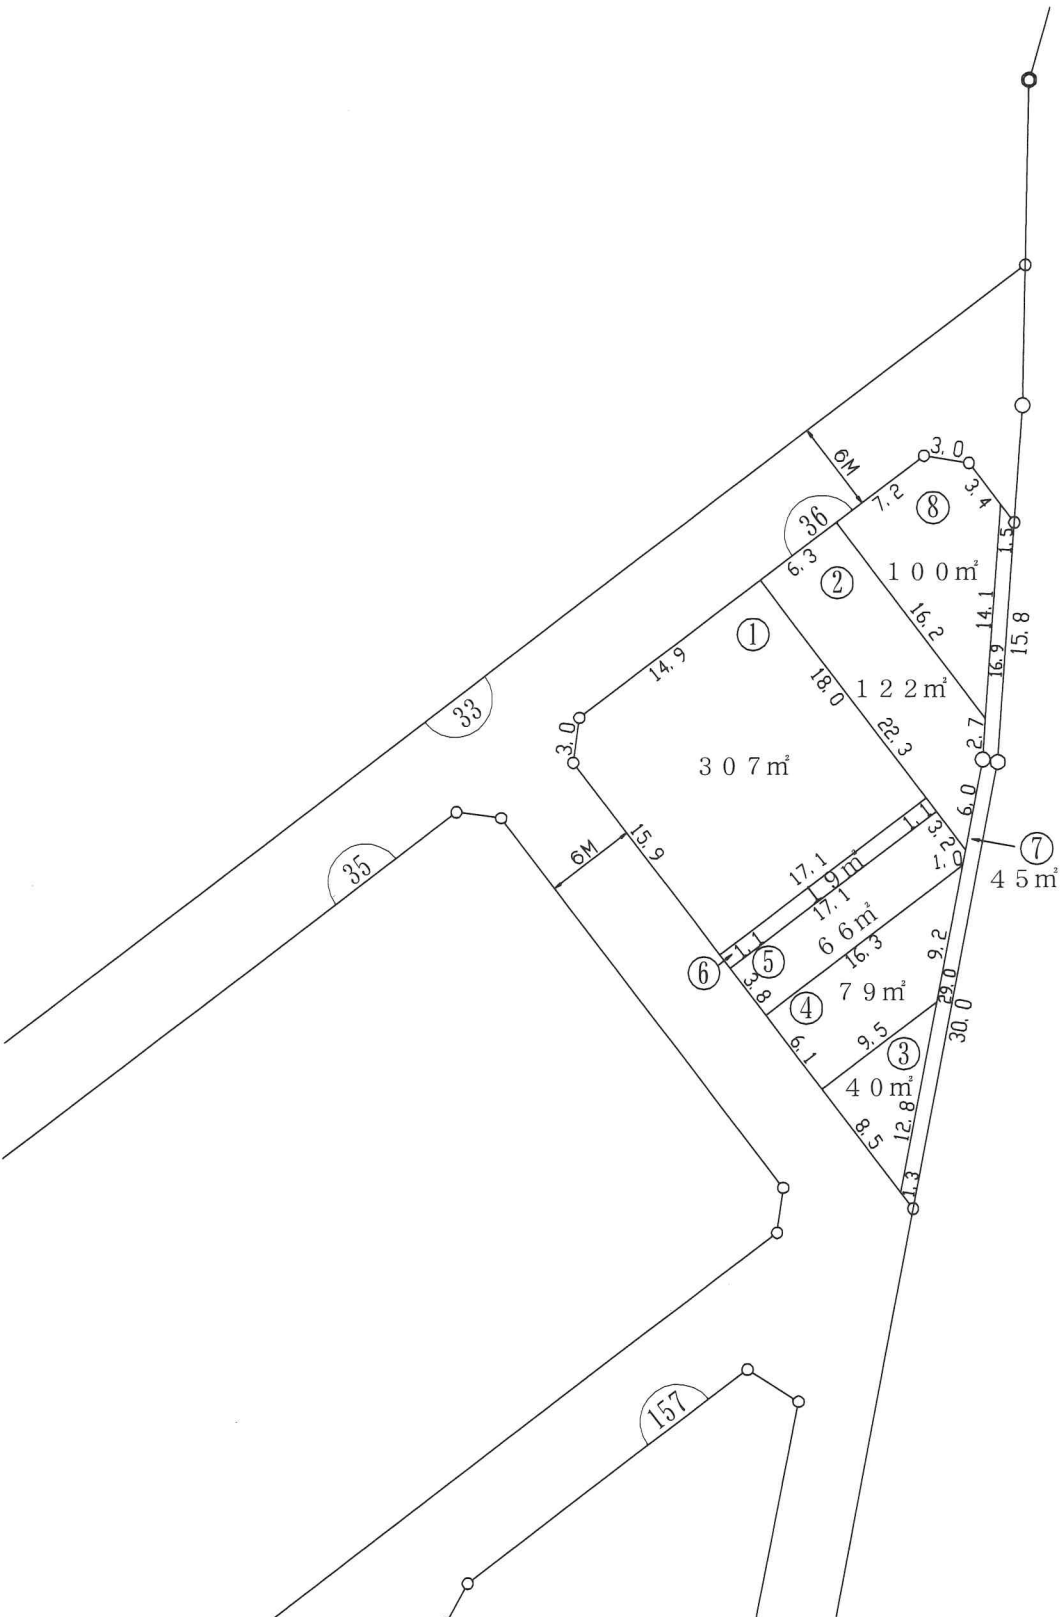


戸田都市計画事業新曽第一土地区画整理事業

|        |         |            |
|--------|---------|------------|
| 仮換地明細図 | 街区番号 36 | 縮尺 1 : 500 |
|--------|---------|------------|

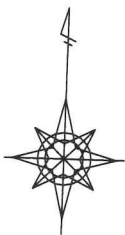

| 凡 例  |         |
|------|---------|
|      | 仮換地     |
|      | 街区番号    |
|      | 符 号     |
| 10.0 | 辺 長 (m) |
| 6M   | 道路幅員    |