
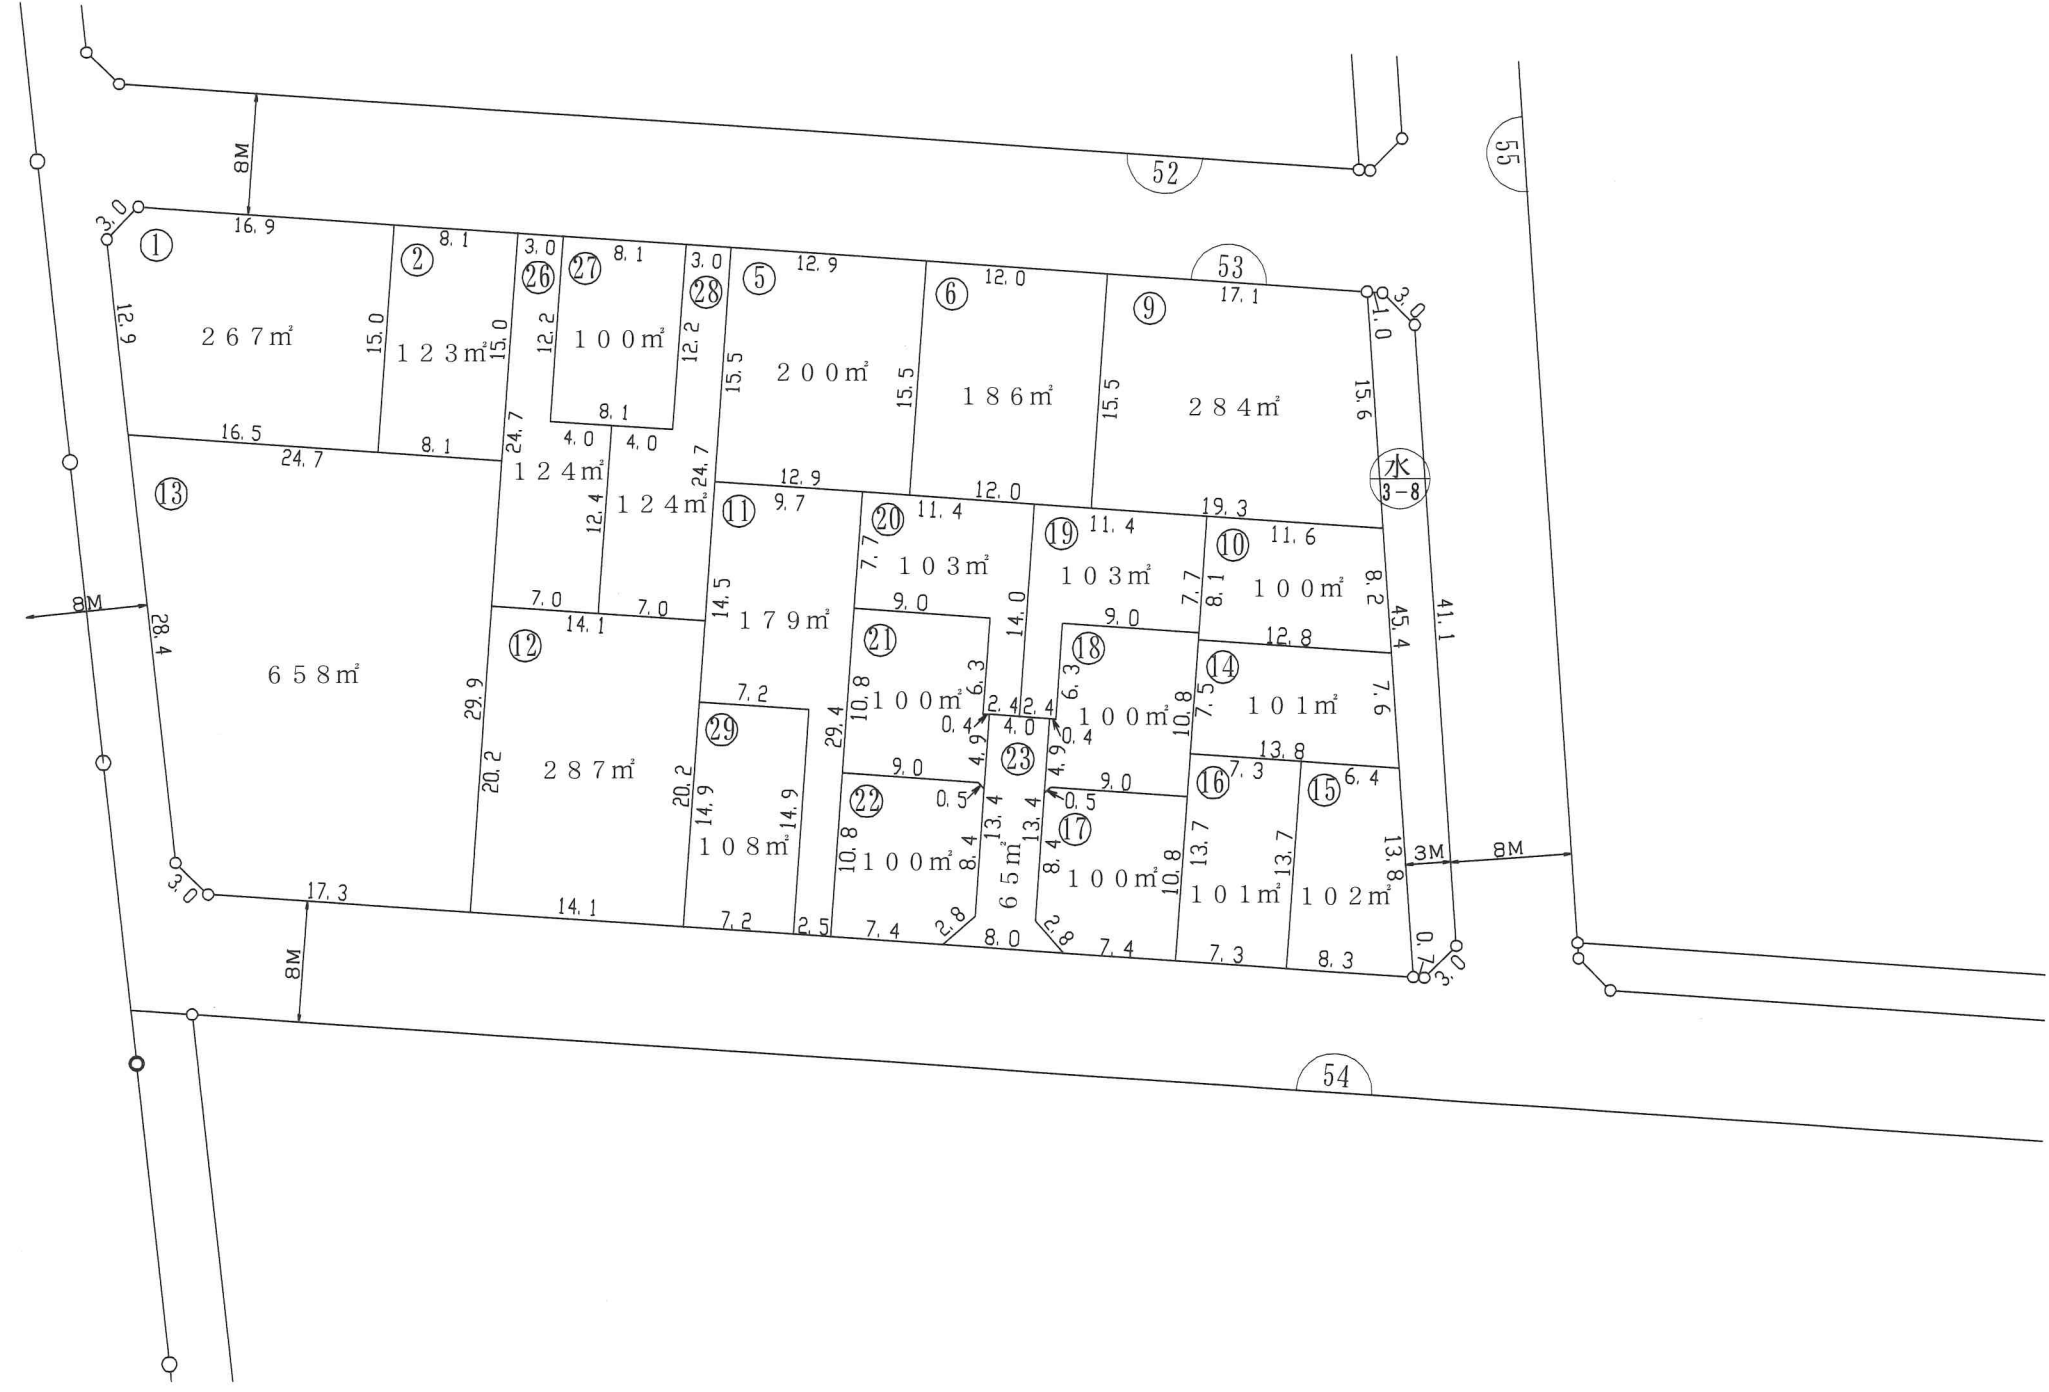


戸田都市計画事業新曽第一土地区画整理事業

仮換地明細図

街区番号 53

縮尺 1 : 500

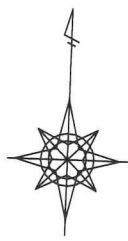

| 凡 例 | |
|------|---------|
| | 仮 換 地 |
| | 街区番号 |
| | 符 号 |
| 10.0 | 辺 長 (m) |
| 6M | 道路幅員 |