


戸田都市計画事業新曽第一土地区画整理事業

仮換地明細図

街区番号 83

縮尺 1 : 5 0 0

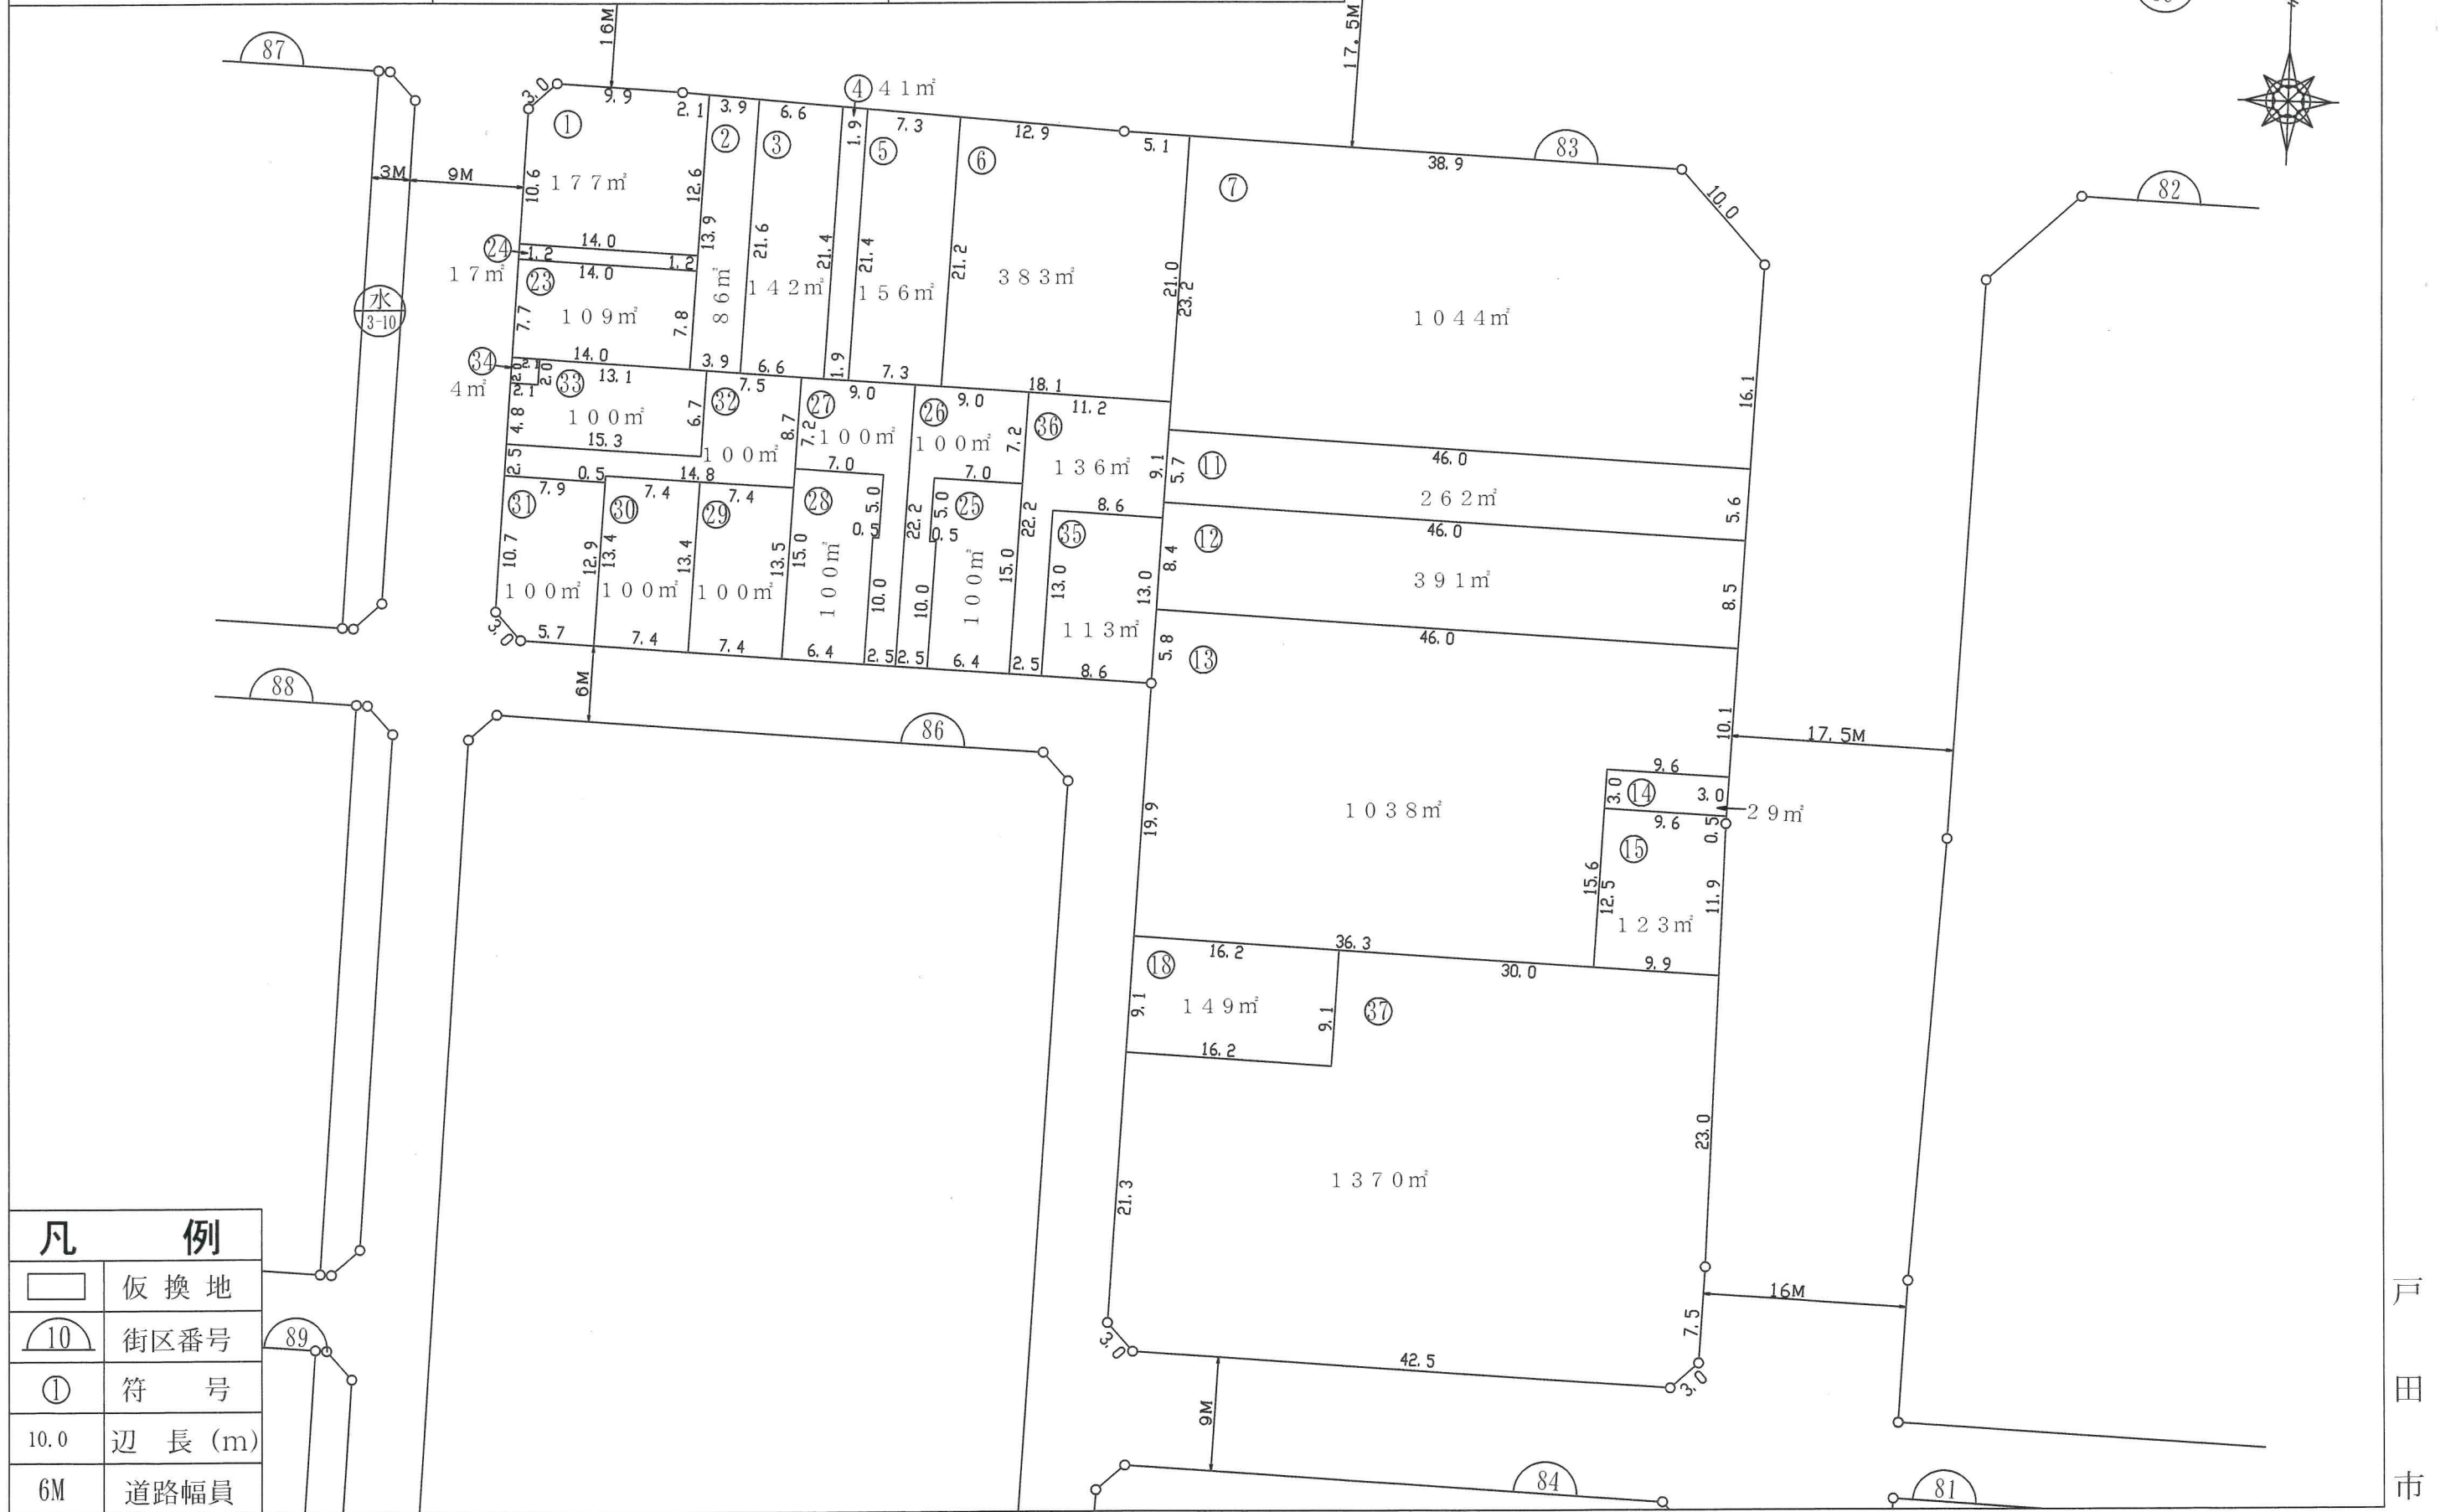

三田市