


## 戸田都市計画事業新曽第一土地区画整理事業

## 仮換地明細図

街区番号 1 4 6 (1/2)

縮尺 1 : 500

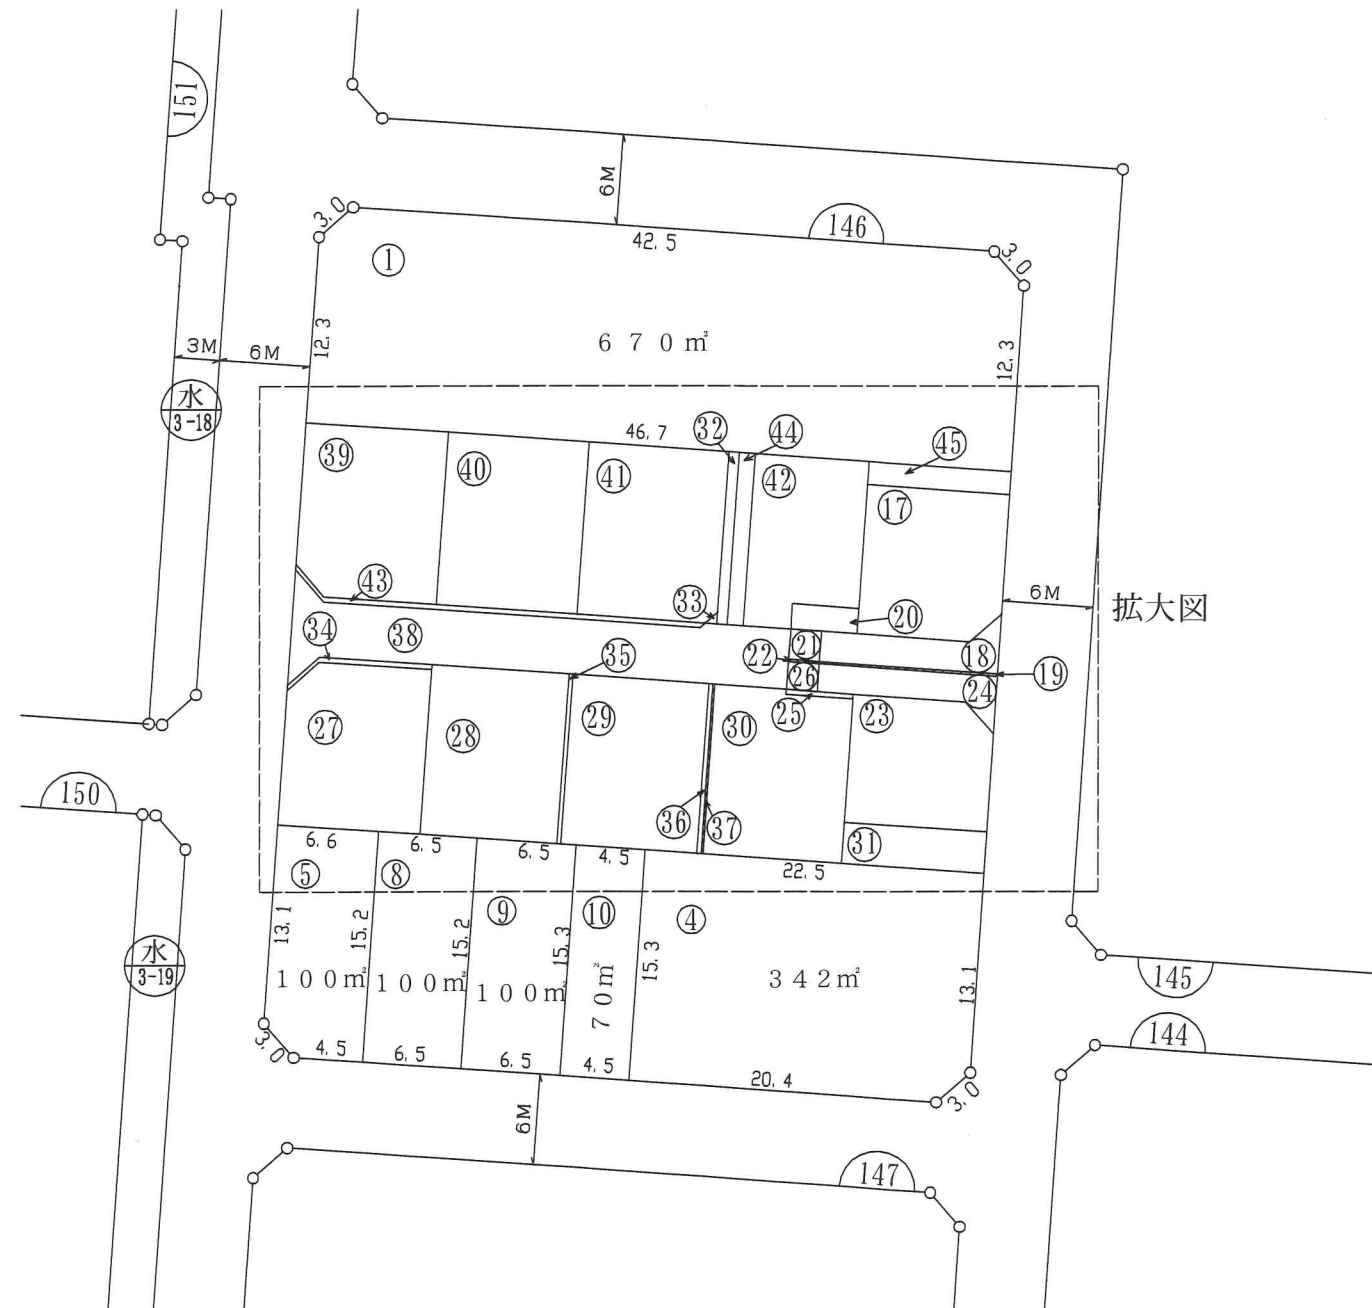


凡	例
	仮 換 地
	街区番号
①	符 号
10.0	辺 長 (m)
6M	道路幅員


戸田都市計画事業新曽第一土地区画整理事業

仮換地明細図 街区番号 146 (2/2) 縮尺 1 : 500

拡大図 縮尺 1 : 200

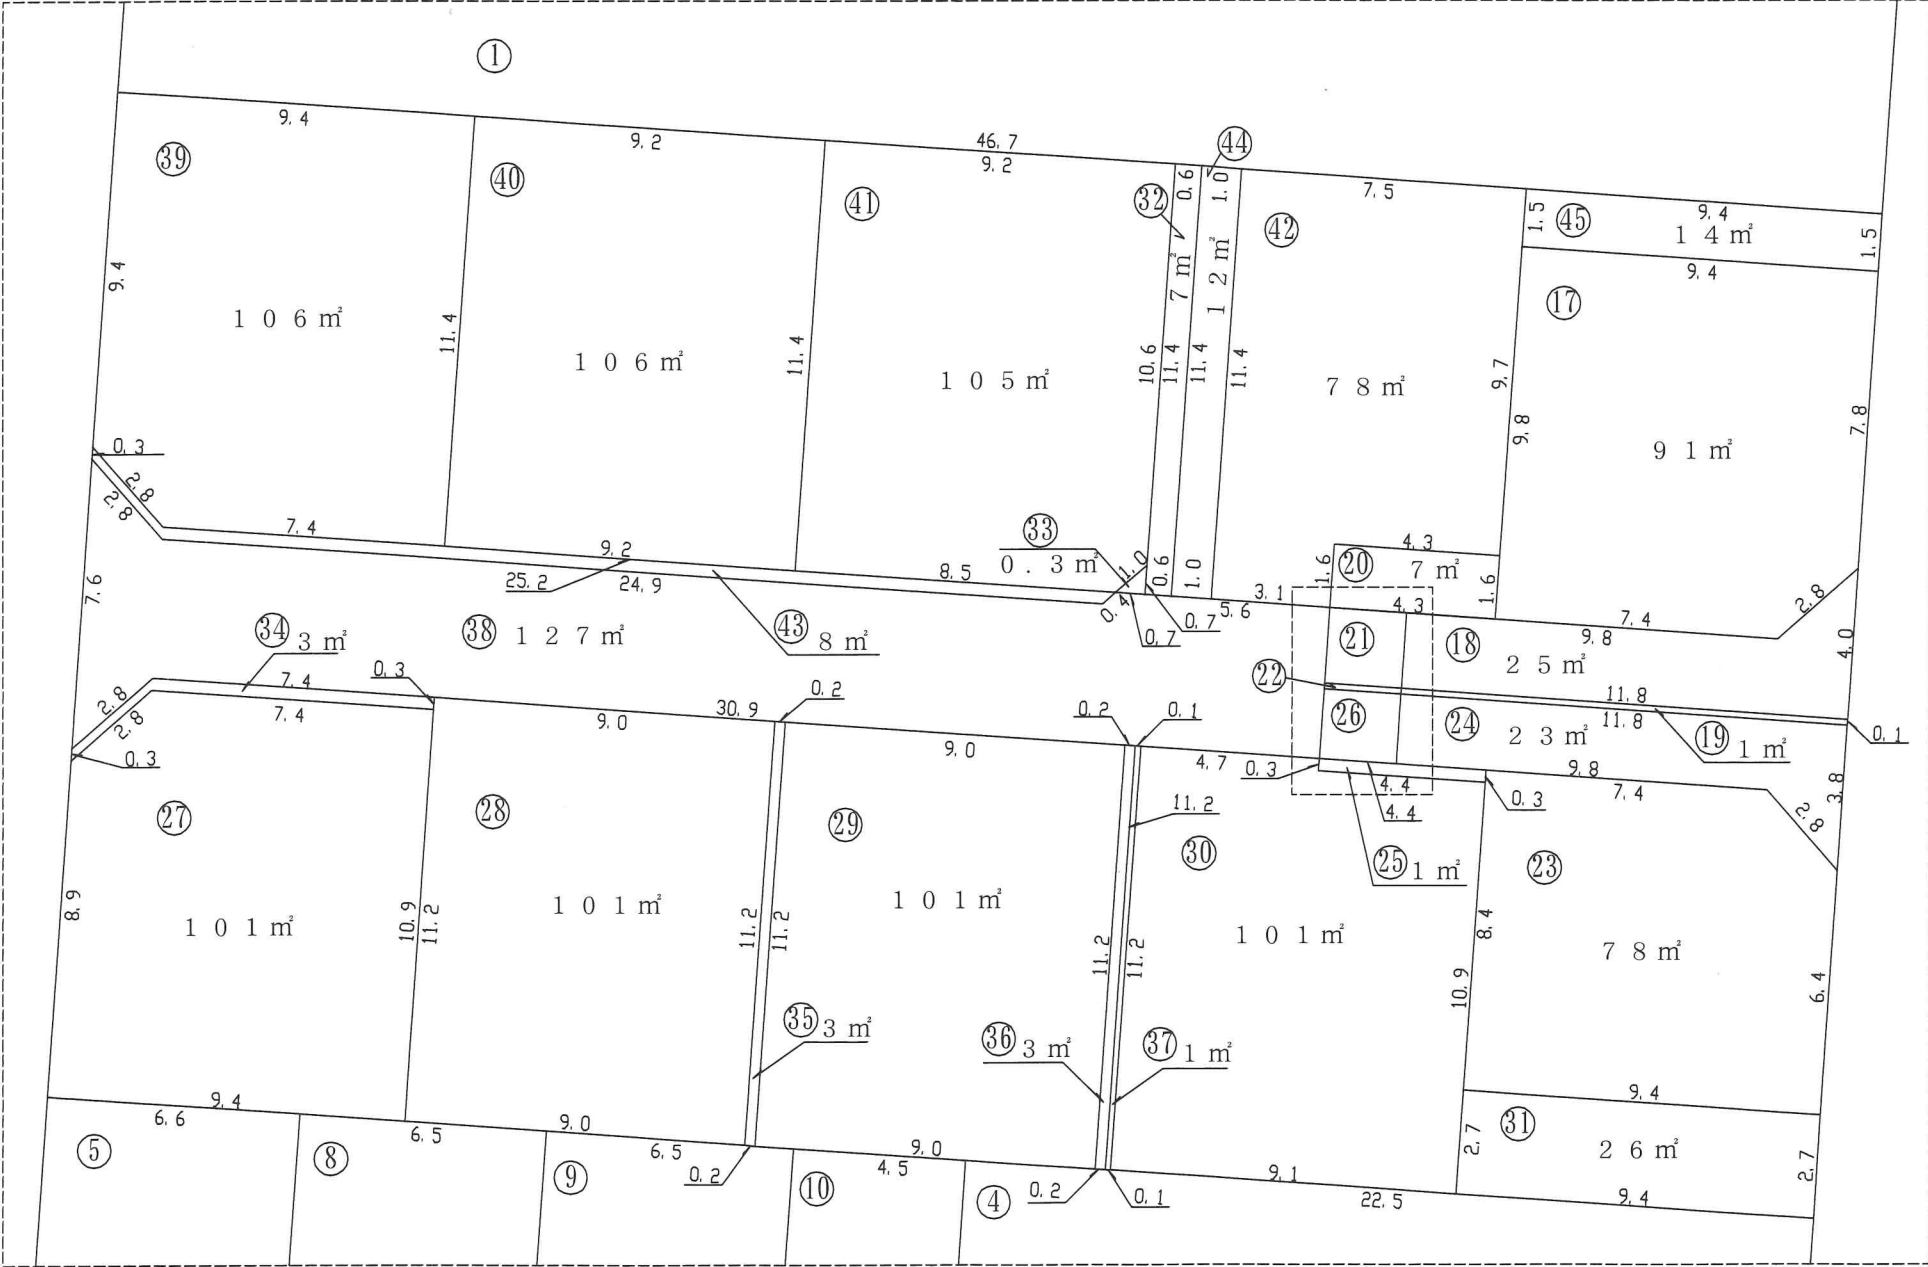

拡大図 縮尺 1 : 50

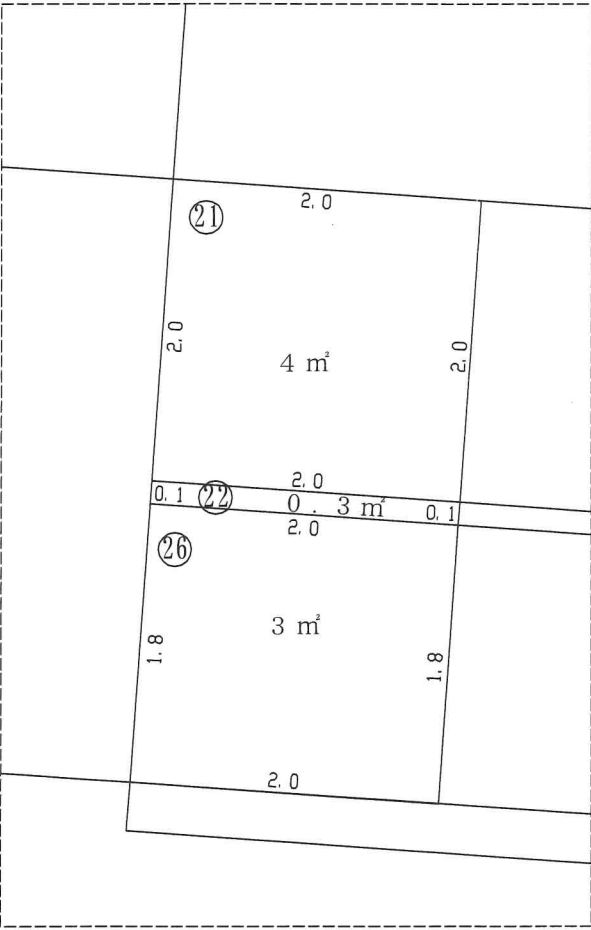

凡 例

□	仮換地
10	街区番号
①	符 号
10.0	辺 長 (m)
6M	道路幅員