


戸田都市計画事業 新曽第二土地区画整理事業 仮換地明細図

縮尺 1 : 500

街区番号 9

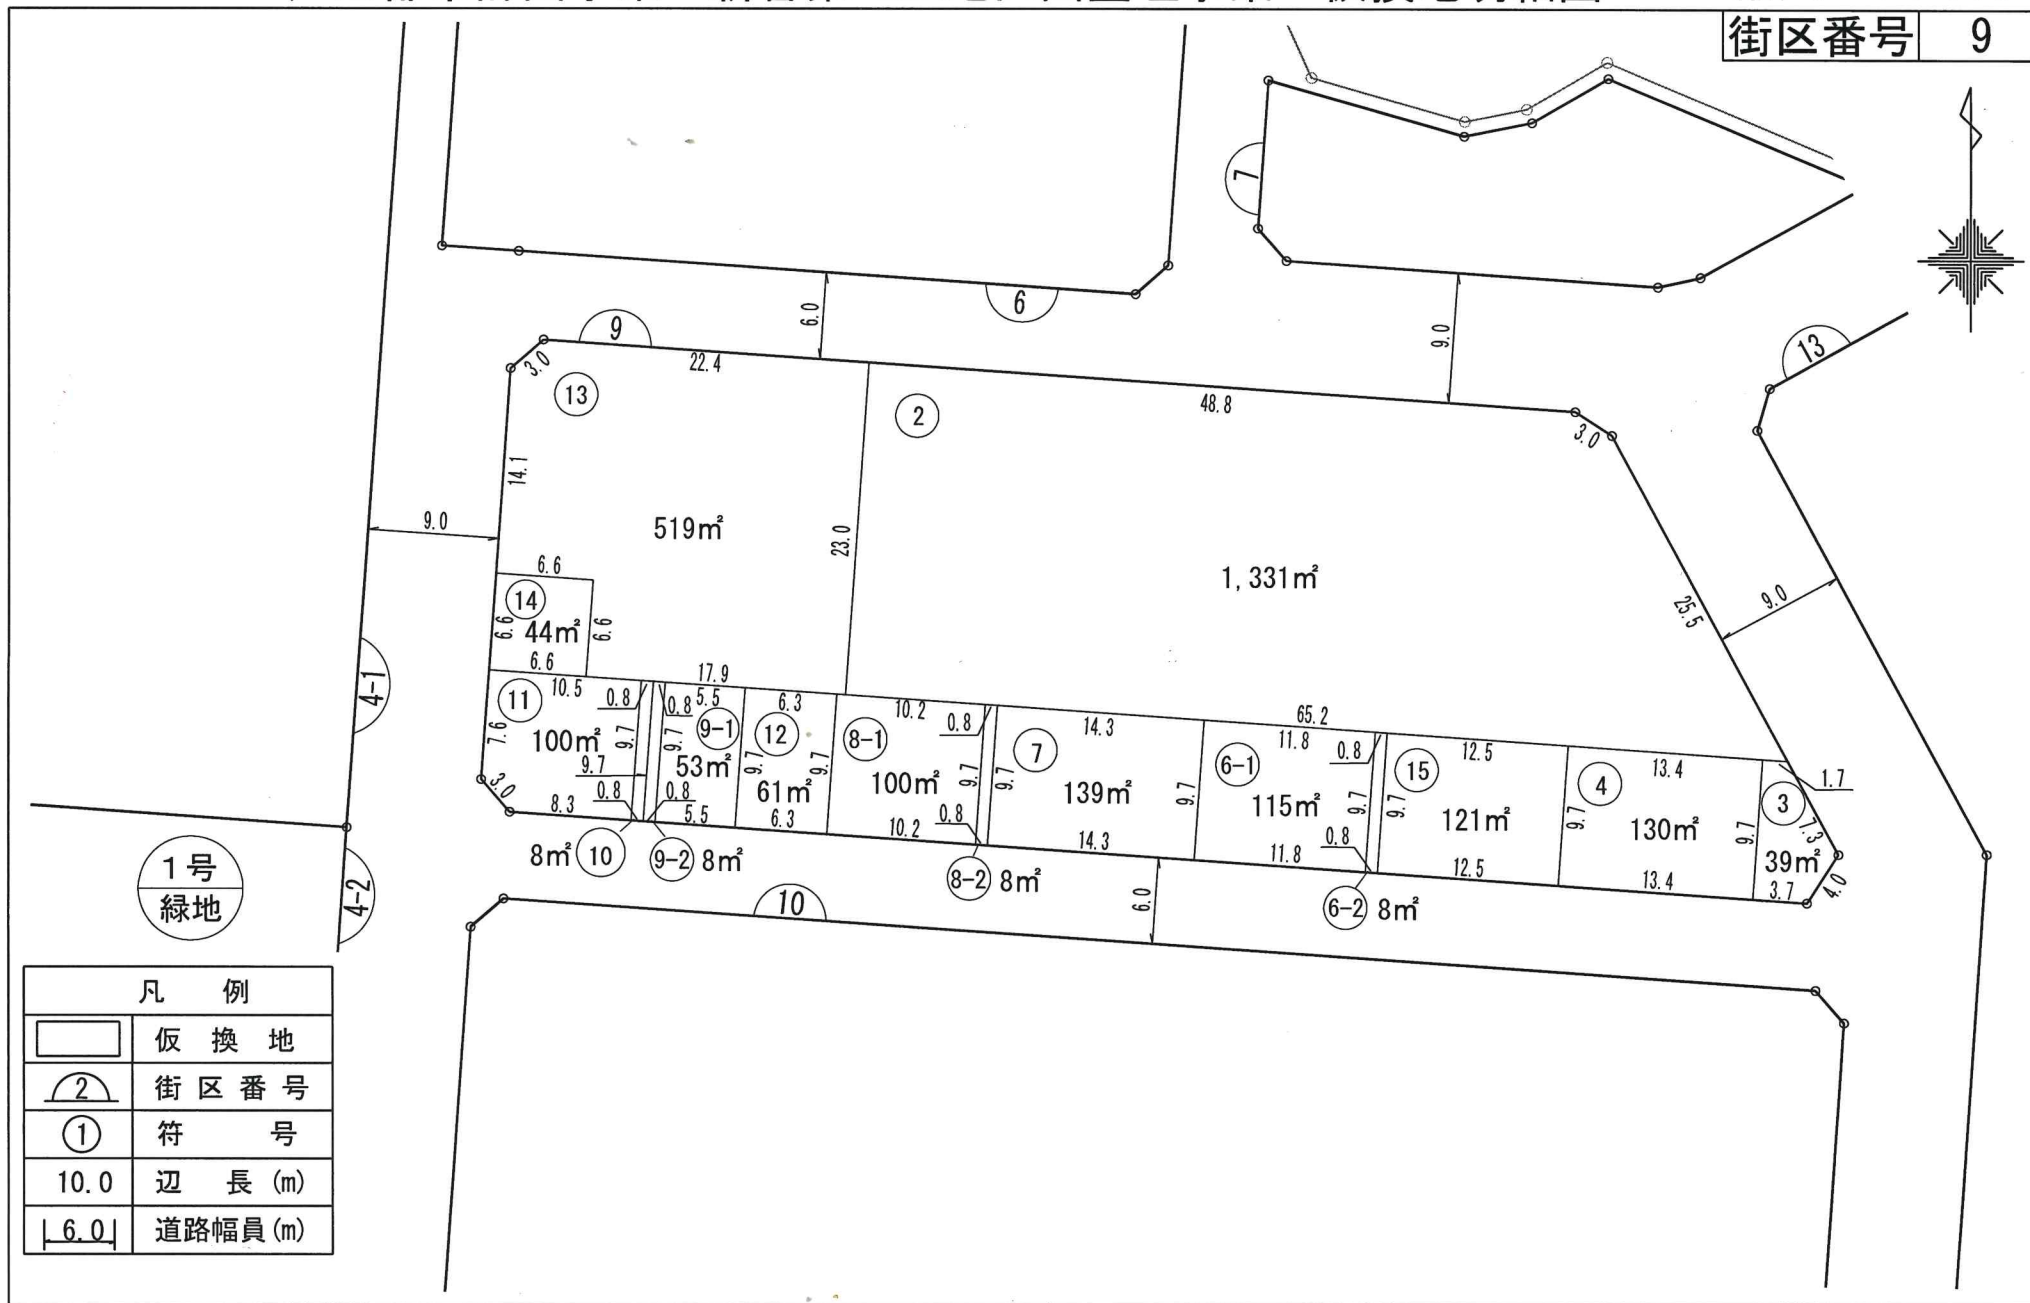

凡 例

	仮 換 地
	街 区 番 号
	符 号
10.0	辺 長 (m)
6.0	道 路 幅 員 (m)