


戸田市都市計画事業 新曽第二土地区画整理事業 仮換地位置図

縮尺 1 : 500

街区番号 28

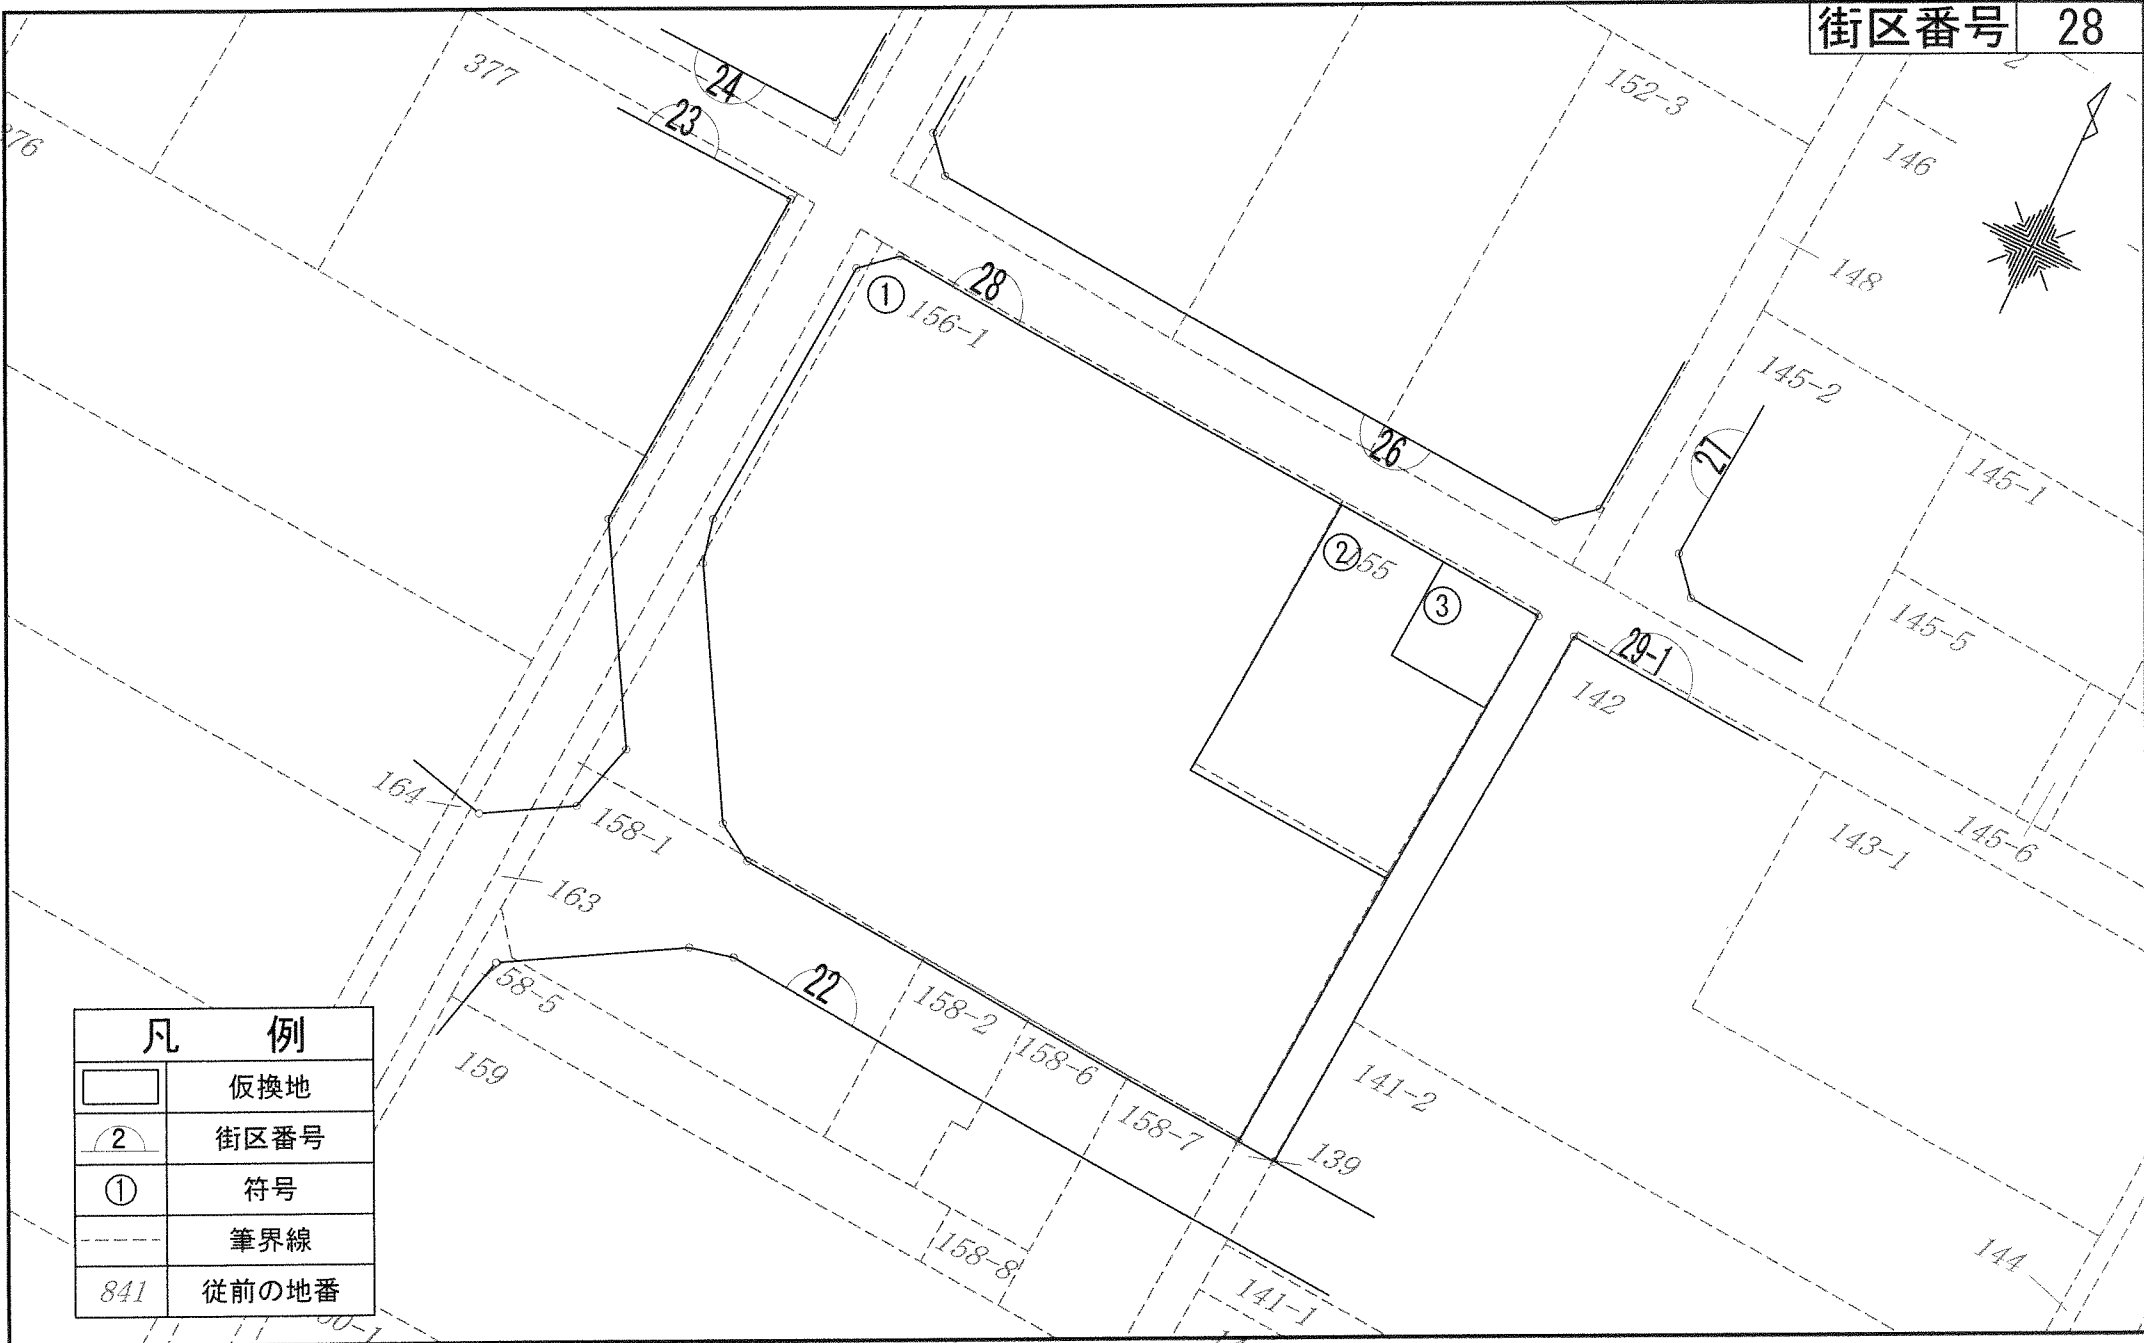

凡 例	
	仮換地
	街区番号
	符号
	筆界線
841	従前の地番