


戸田都市計画事業 新曽第二土地区画整理事業 仮換地位置図

街区番号 87

縮尺 1 : 500

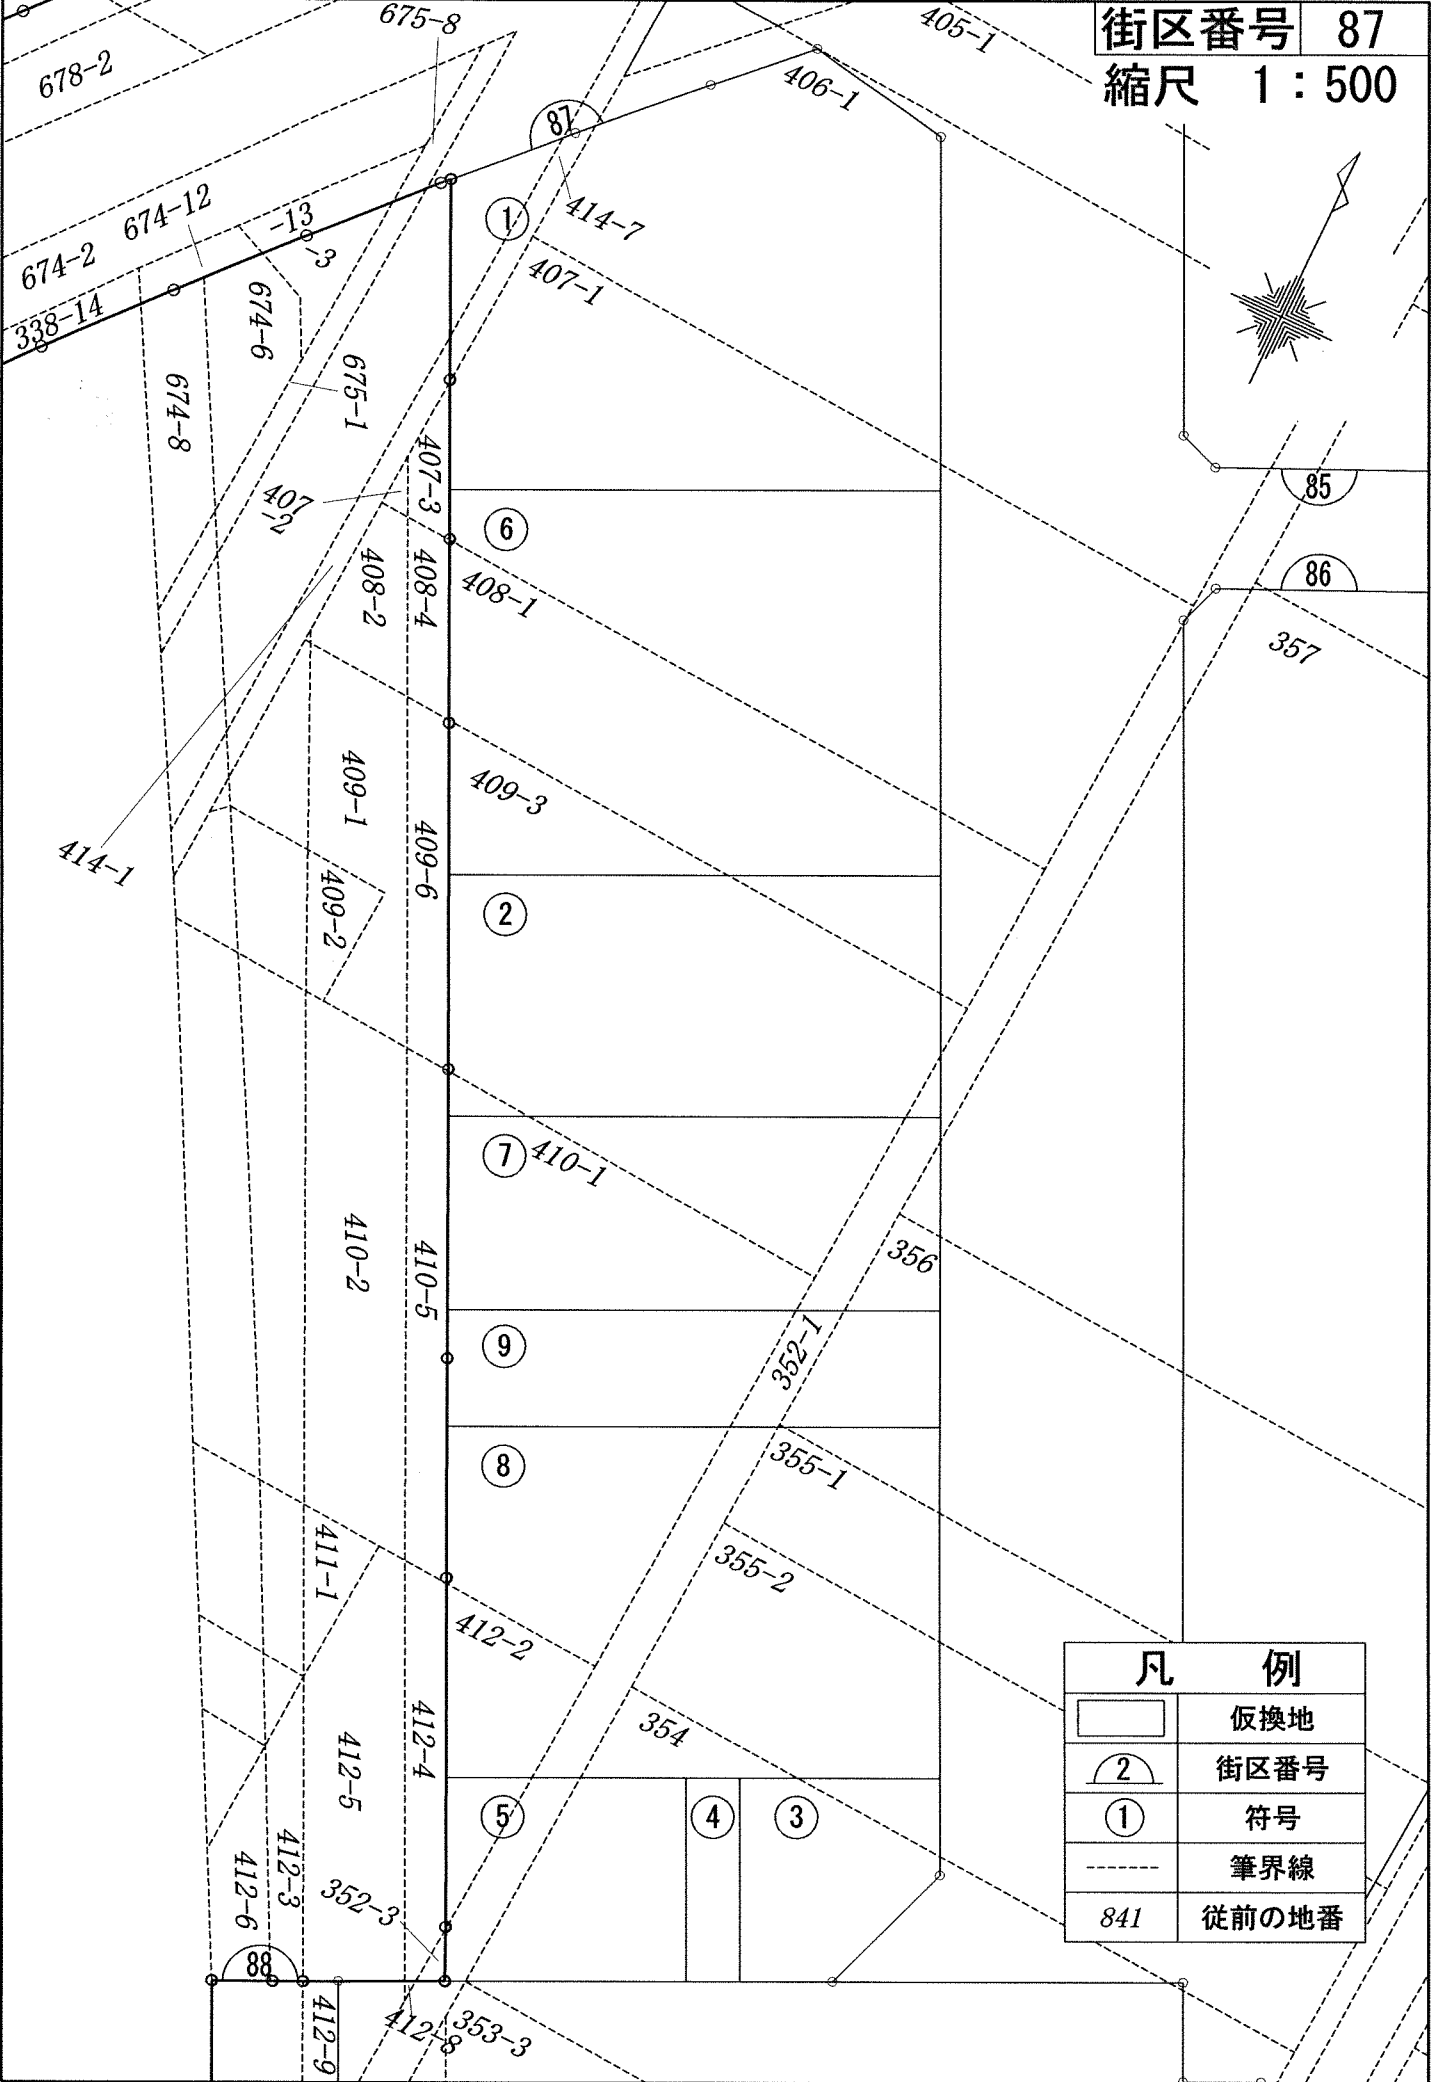

凡 例	
	仮換地
	街区番号
	符号
	筆界線
841	従前の地番