


戸田都市計画事業新曽第一土地区画整理事業

仮換地位置図

街区番号 28

縮尺 1 : 5 0 0

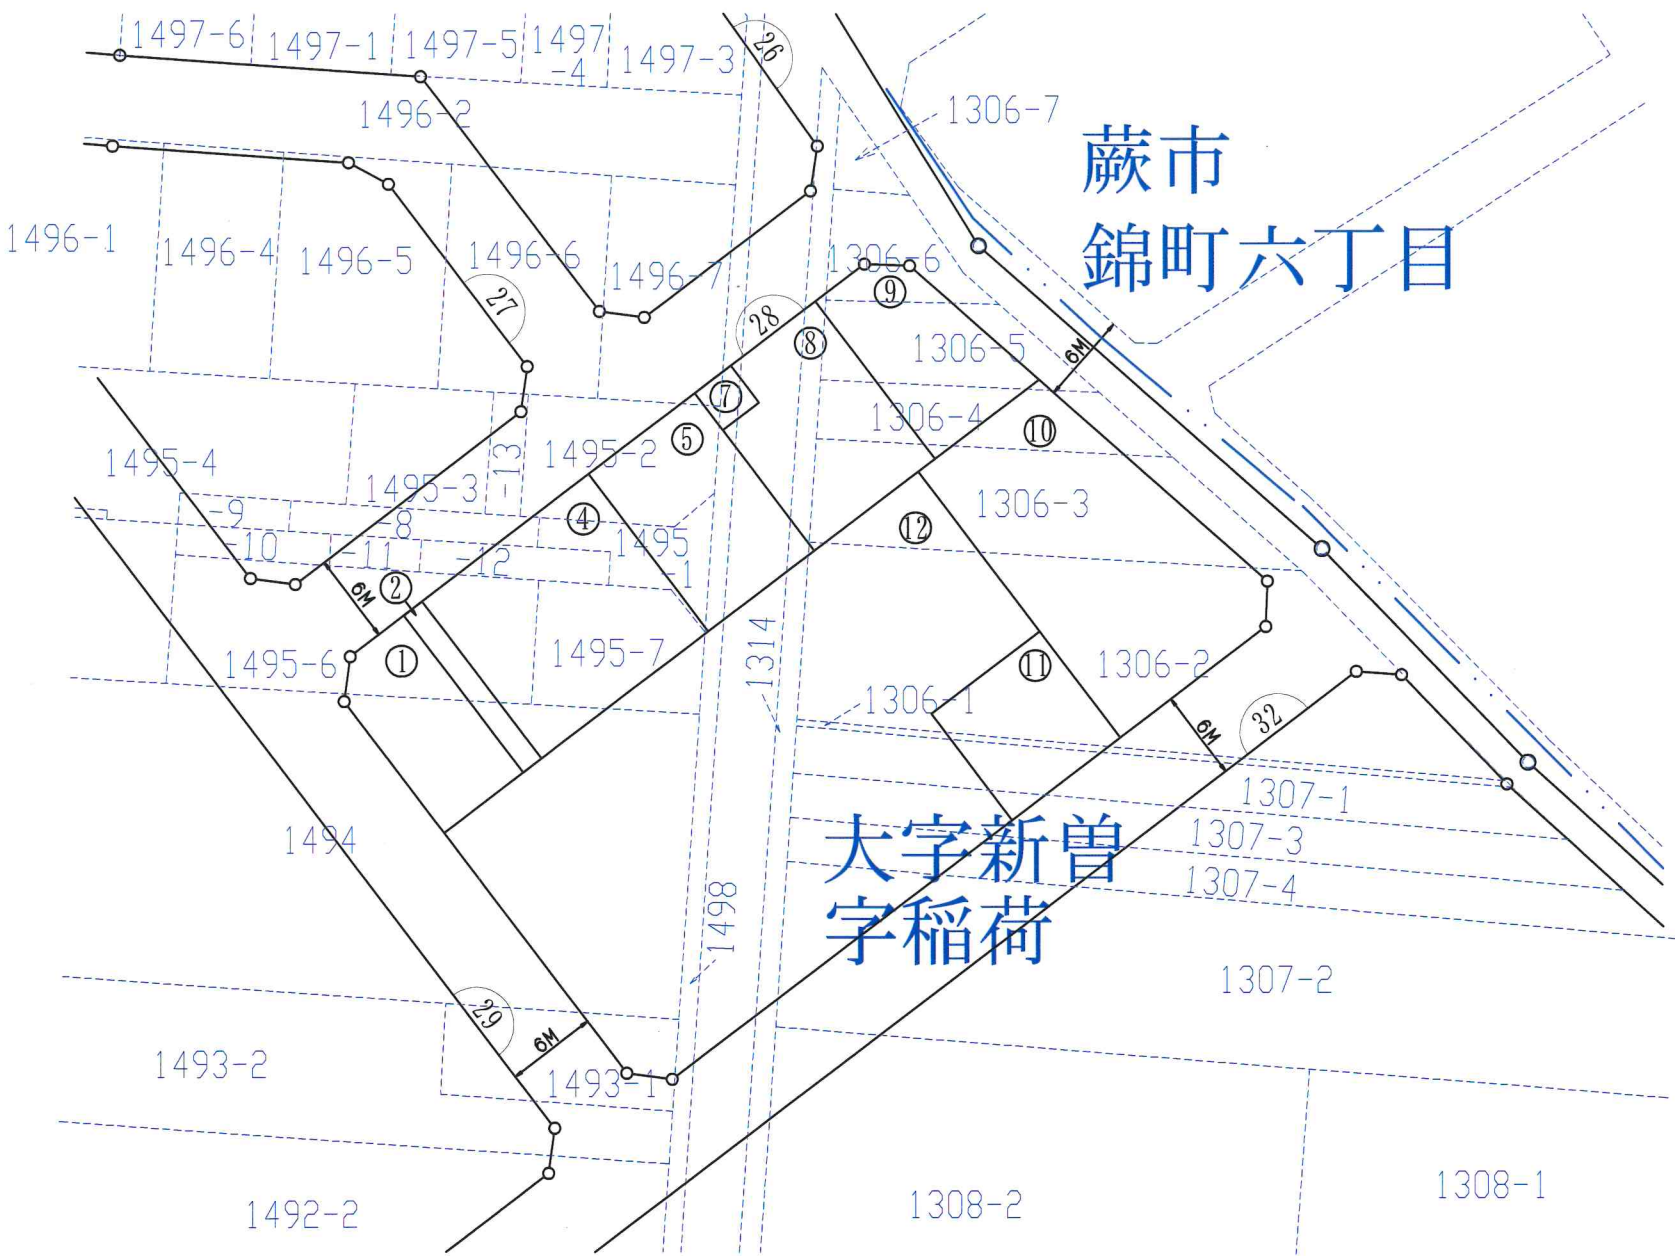

| 凡 例 | |
|-----|-------|
| | 仮 換 地 |
| | 街区番号 |
| | 符 号 |
| | 従前の地番 |
| | 筆 界 |