


戸田都市計画事業新曽第一土地区画整理事業


仮換地位置図

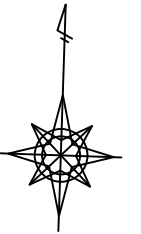

街区番号 9 1

縮尺 1 : 500

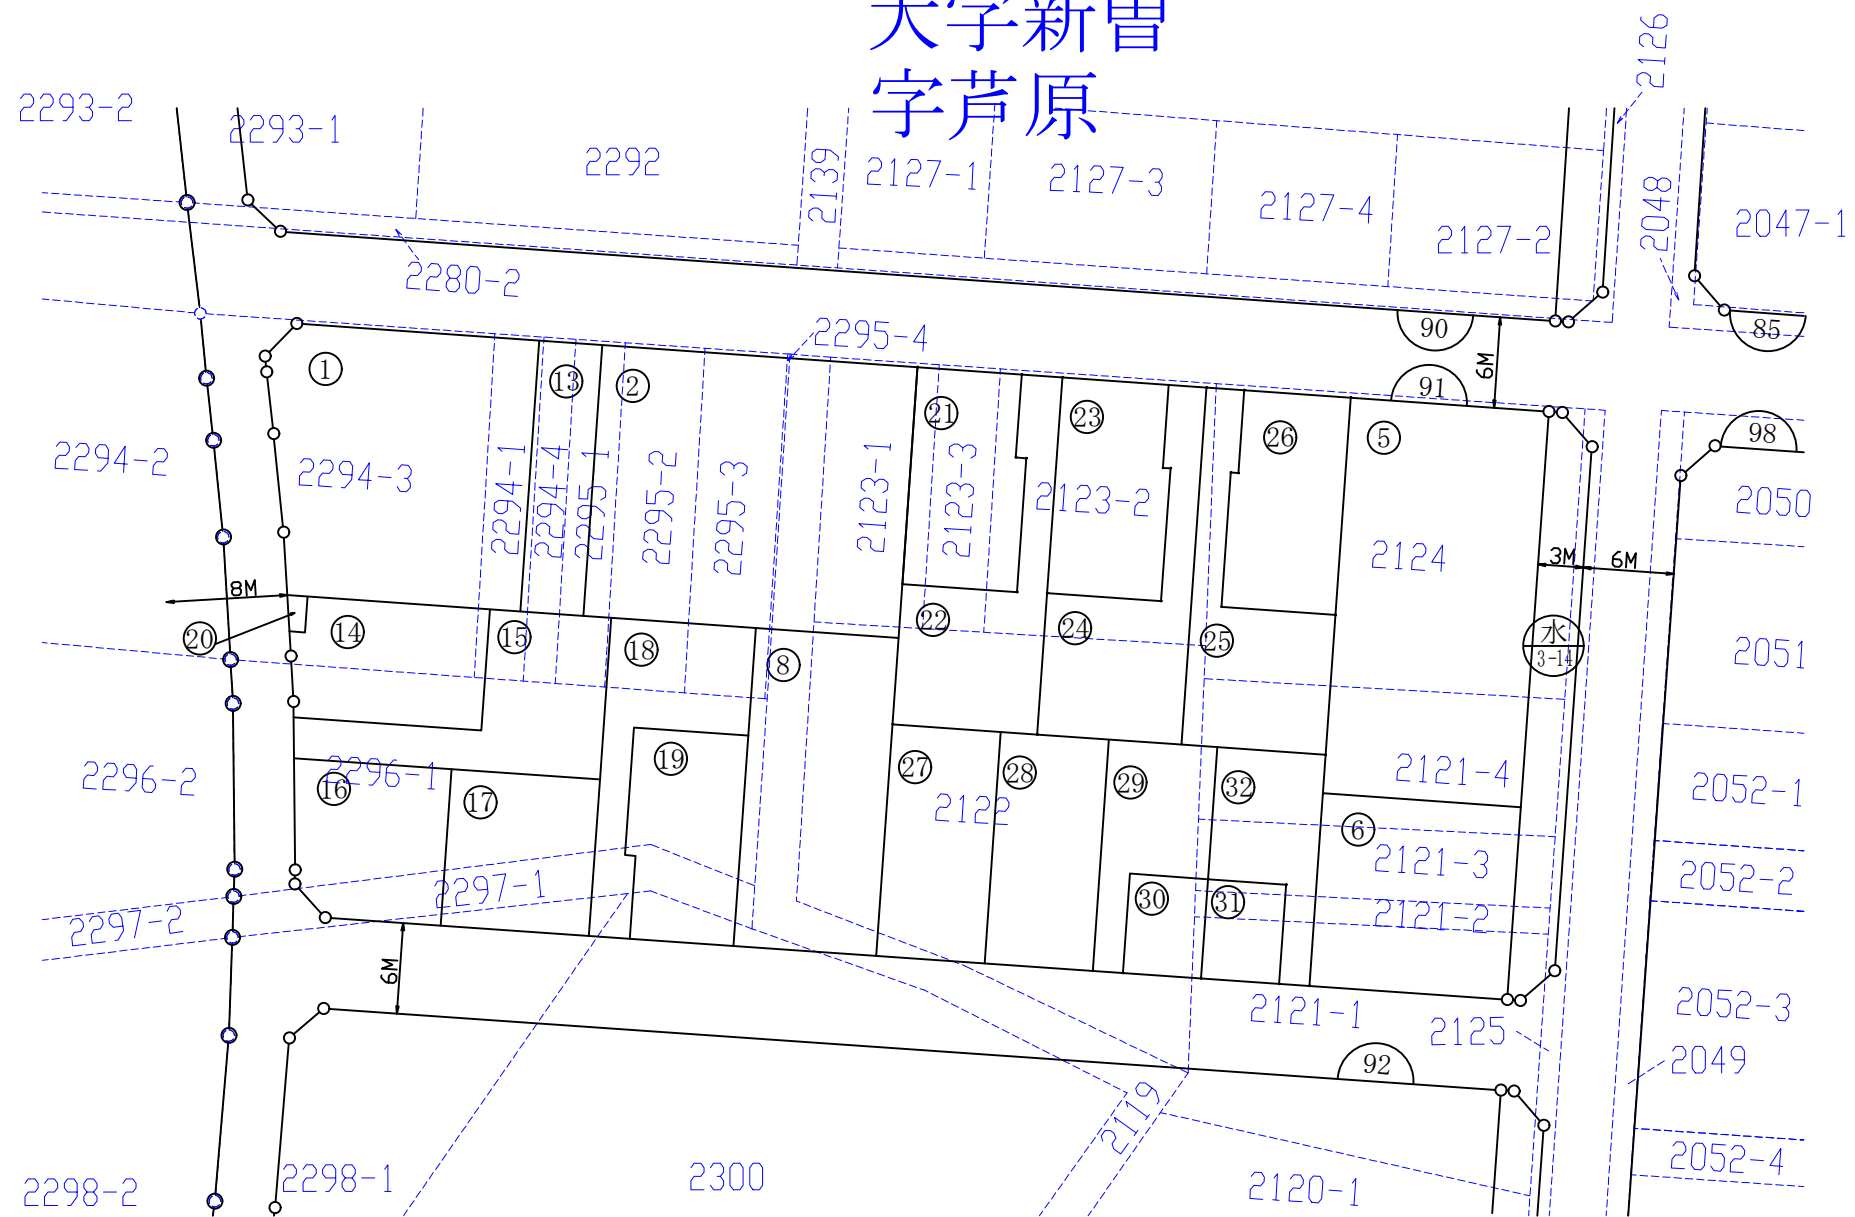

大字新曾
字芦原



凡	例
	仮 換 地
	街区番号
①	符 号
123-4	従前の地番
-----	筆 界