


## 戸田都市計画事業新曽第一土地区画整理事業

## 仮換地明細図

街区番号 1 4 2

縮尺 1 : 500

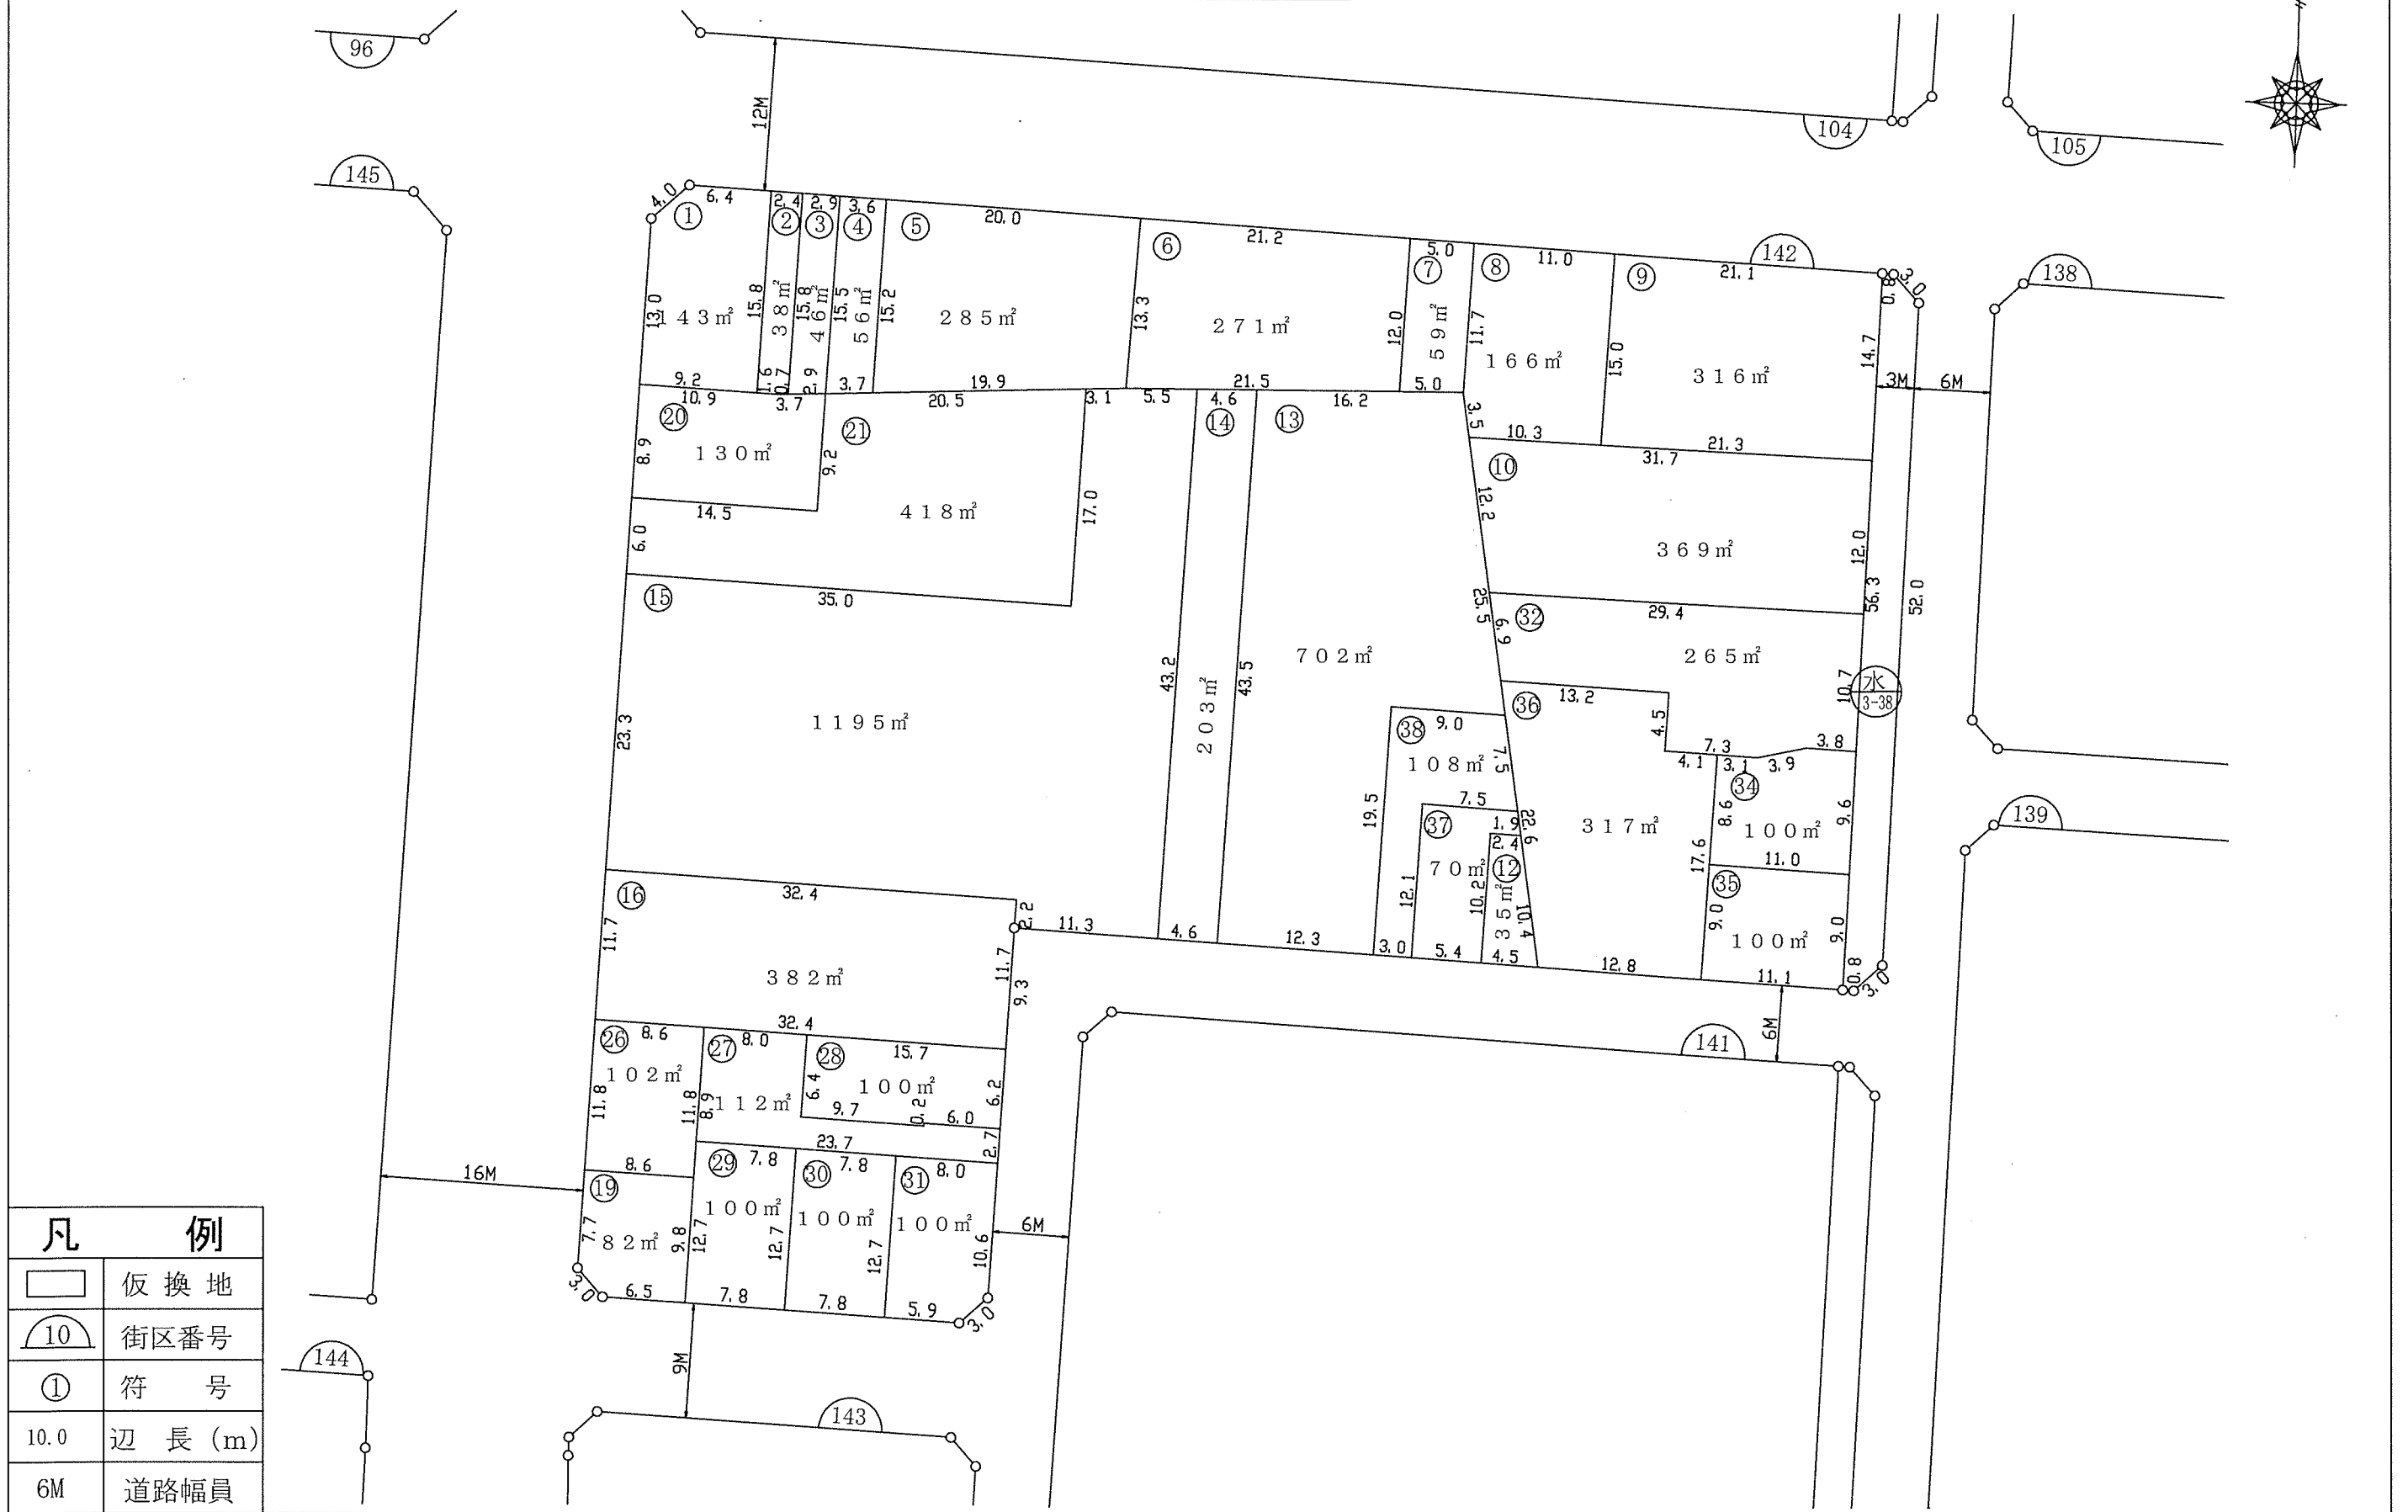

戸田 市