



南側立面図

北側立面図 (3階)

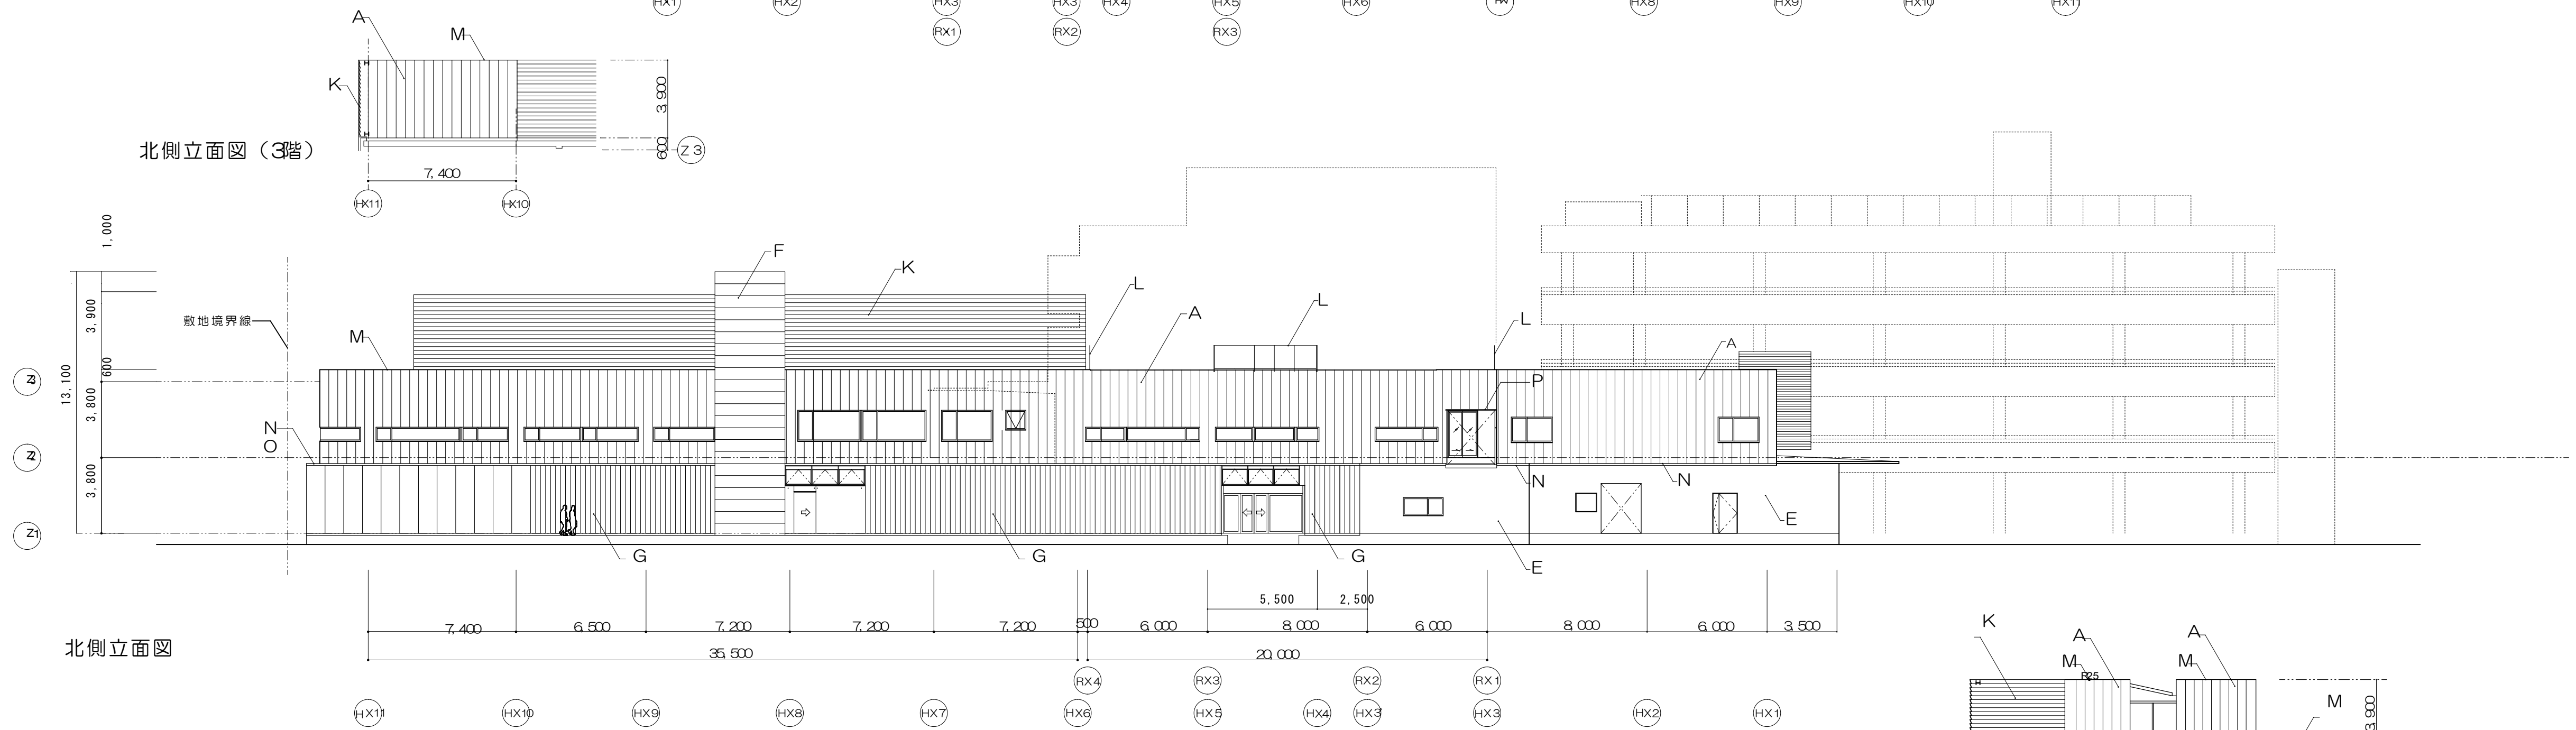


北側立面図

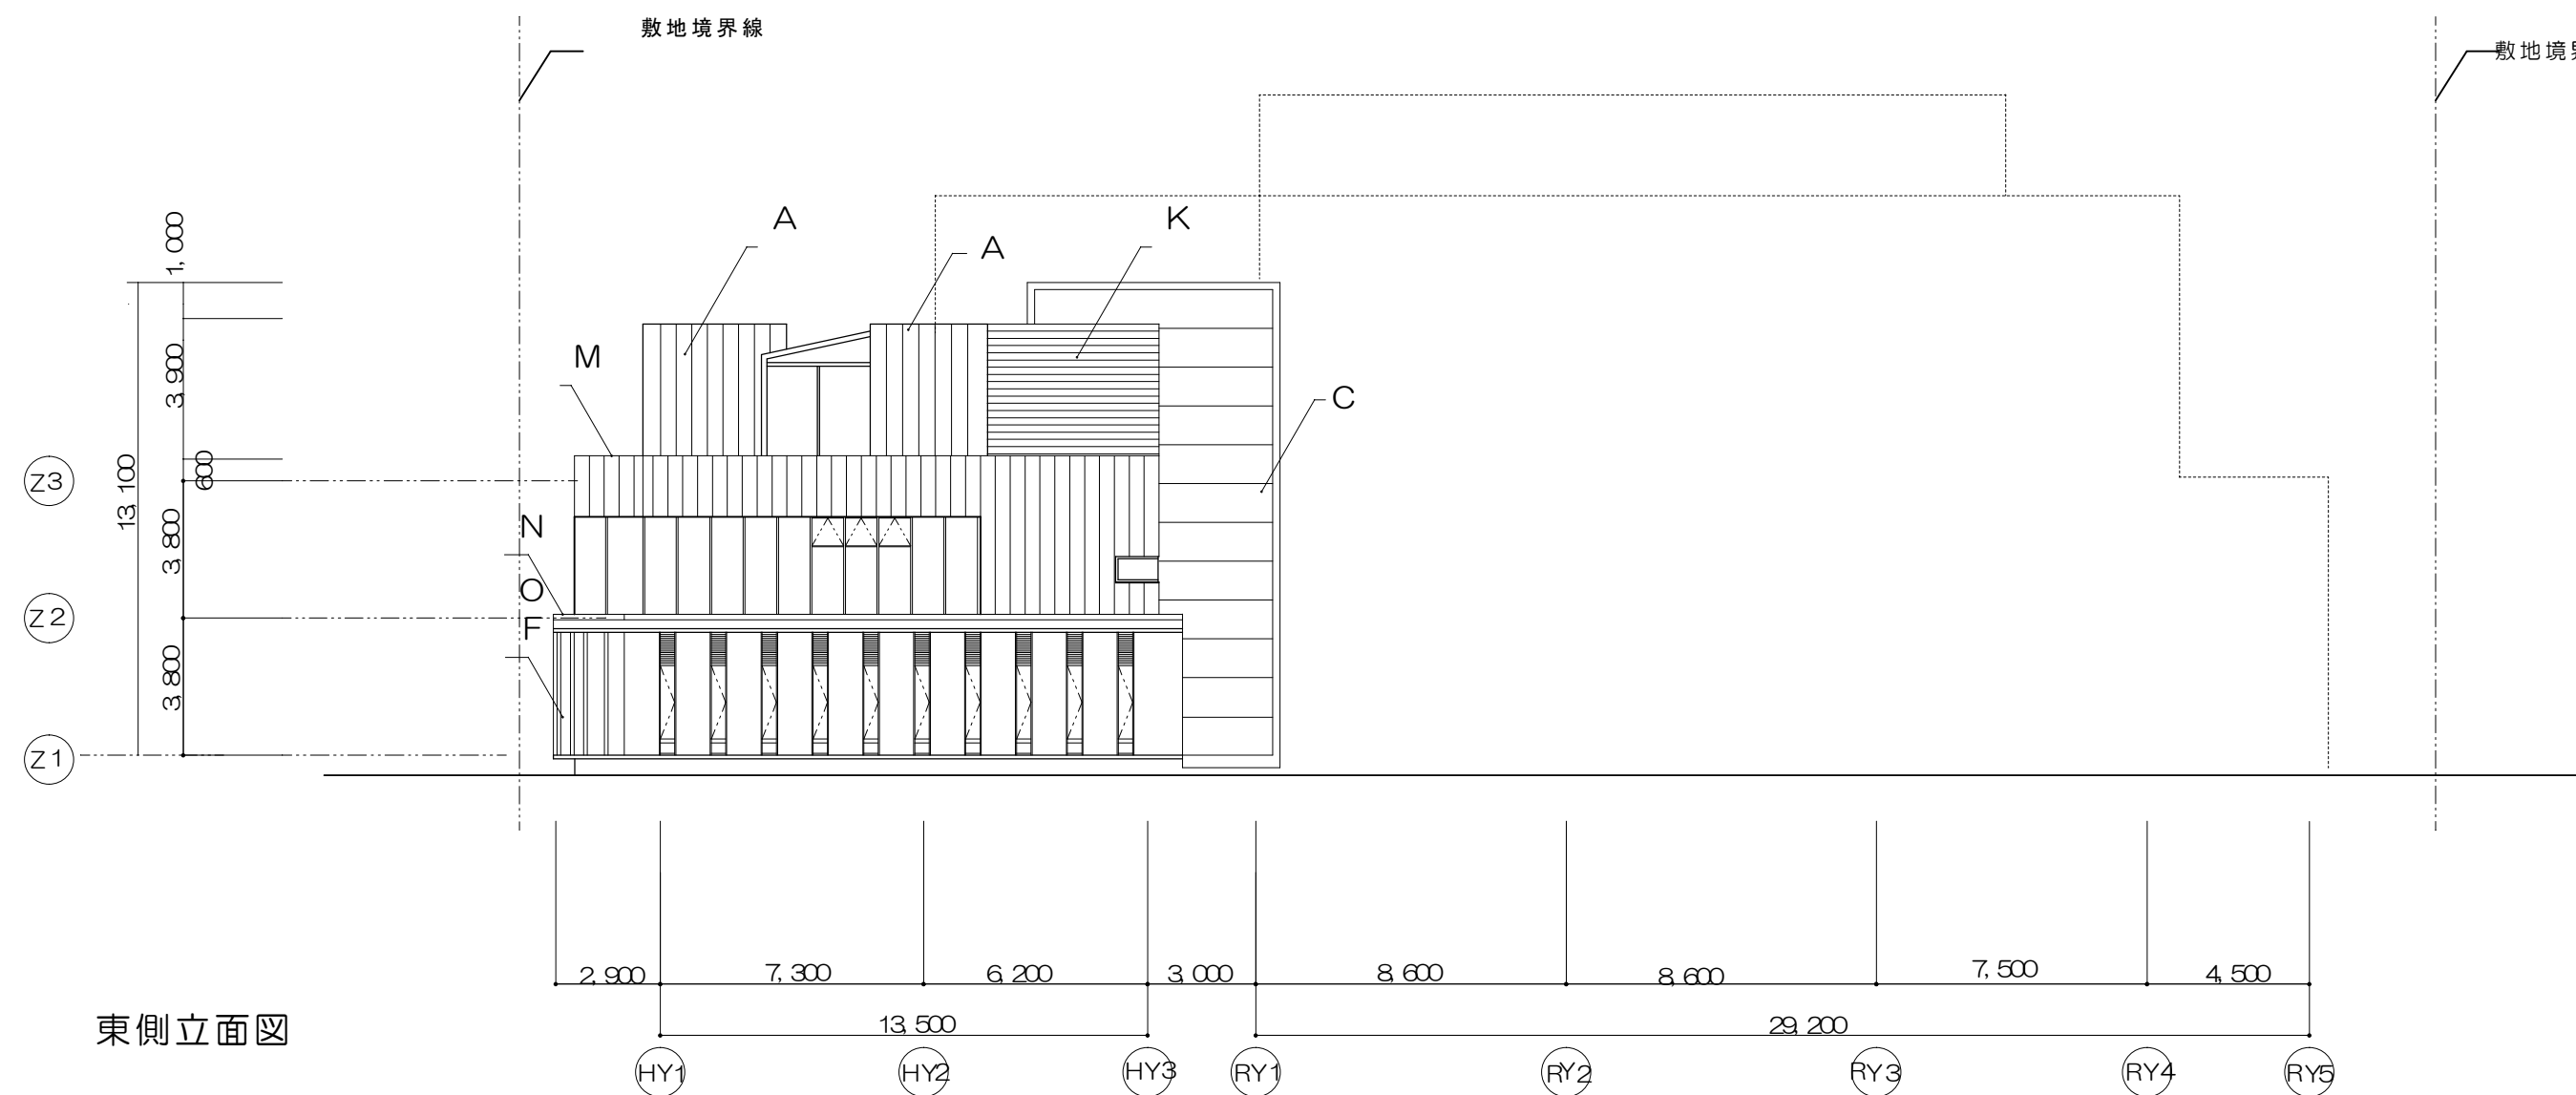

東側立面図

西側立面図 (3階)

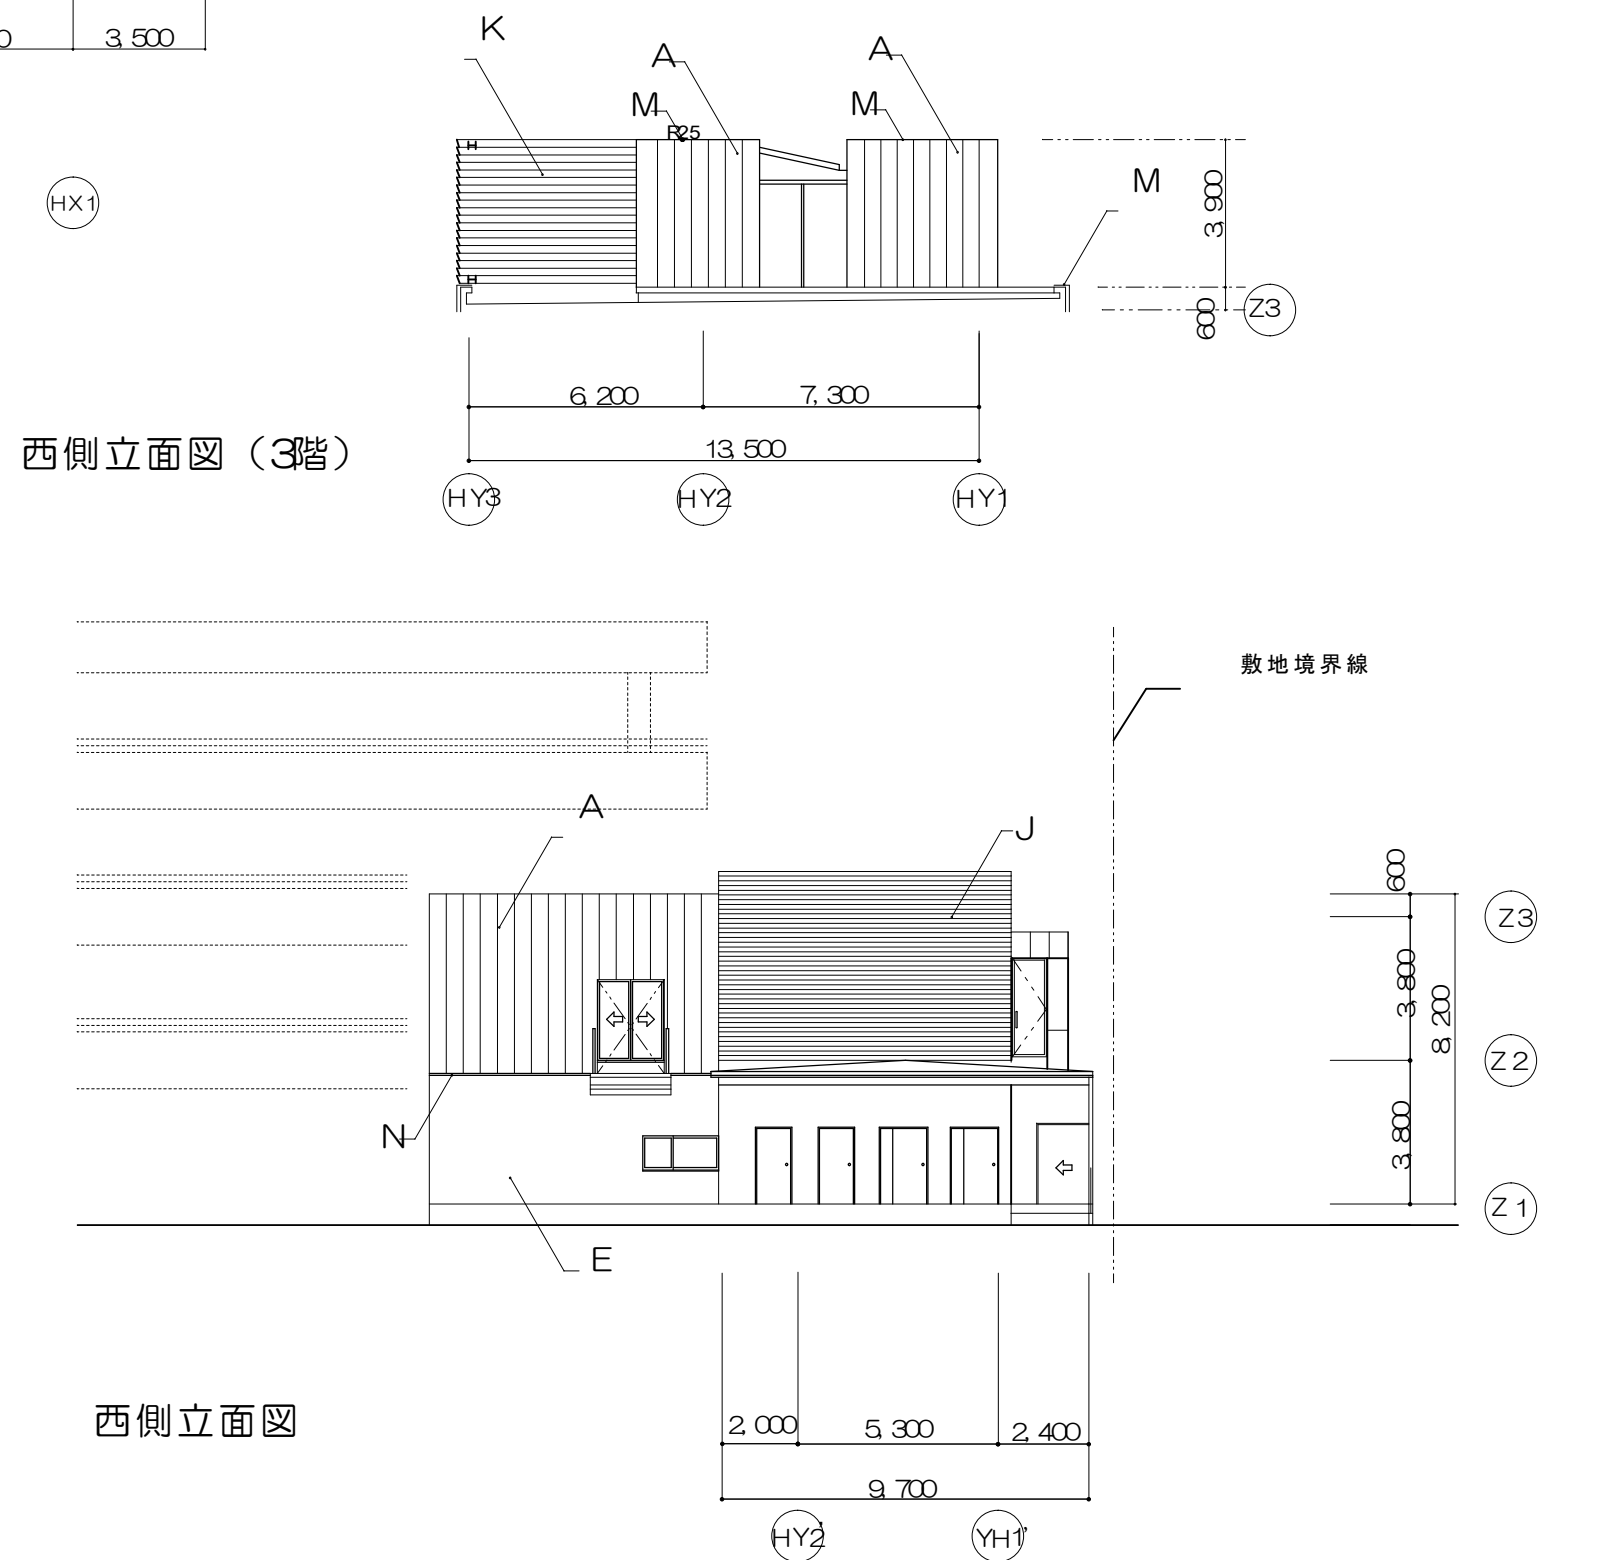

西側立面図

A	金属系サイディング
B	S t パネル ZNP
C	CW
D	タイル
E	打放し
F	押出成形セメント板
G	溝型ガラス
H	再生木ルーバー
I	ワイヤー手摺
J	アルミルーバー
K	目隠しルーバー (消音)
L	ガラス手摺
M	アルミ窓木
N	アルミ水切
O	軒先金物
P	アルミハニカムパネル
Q	F B 手摺り
▼▽	代替出入口

三ツ和総合建設業協同組合

計画名	戸田市立市民医療センター等施設整備建築工事	製作年月	2014.1	図面番号	A-A07
図面名	立面図	縮尺	A1 1:200 A3 1:400	ファイル名	