

北渡り廊下
南側立面図


南渡り廊下
南側立面図

南側立面図

北側立面図

南渡り廊下
北側立面図

北渡り廊下
北側立面図

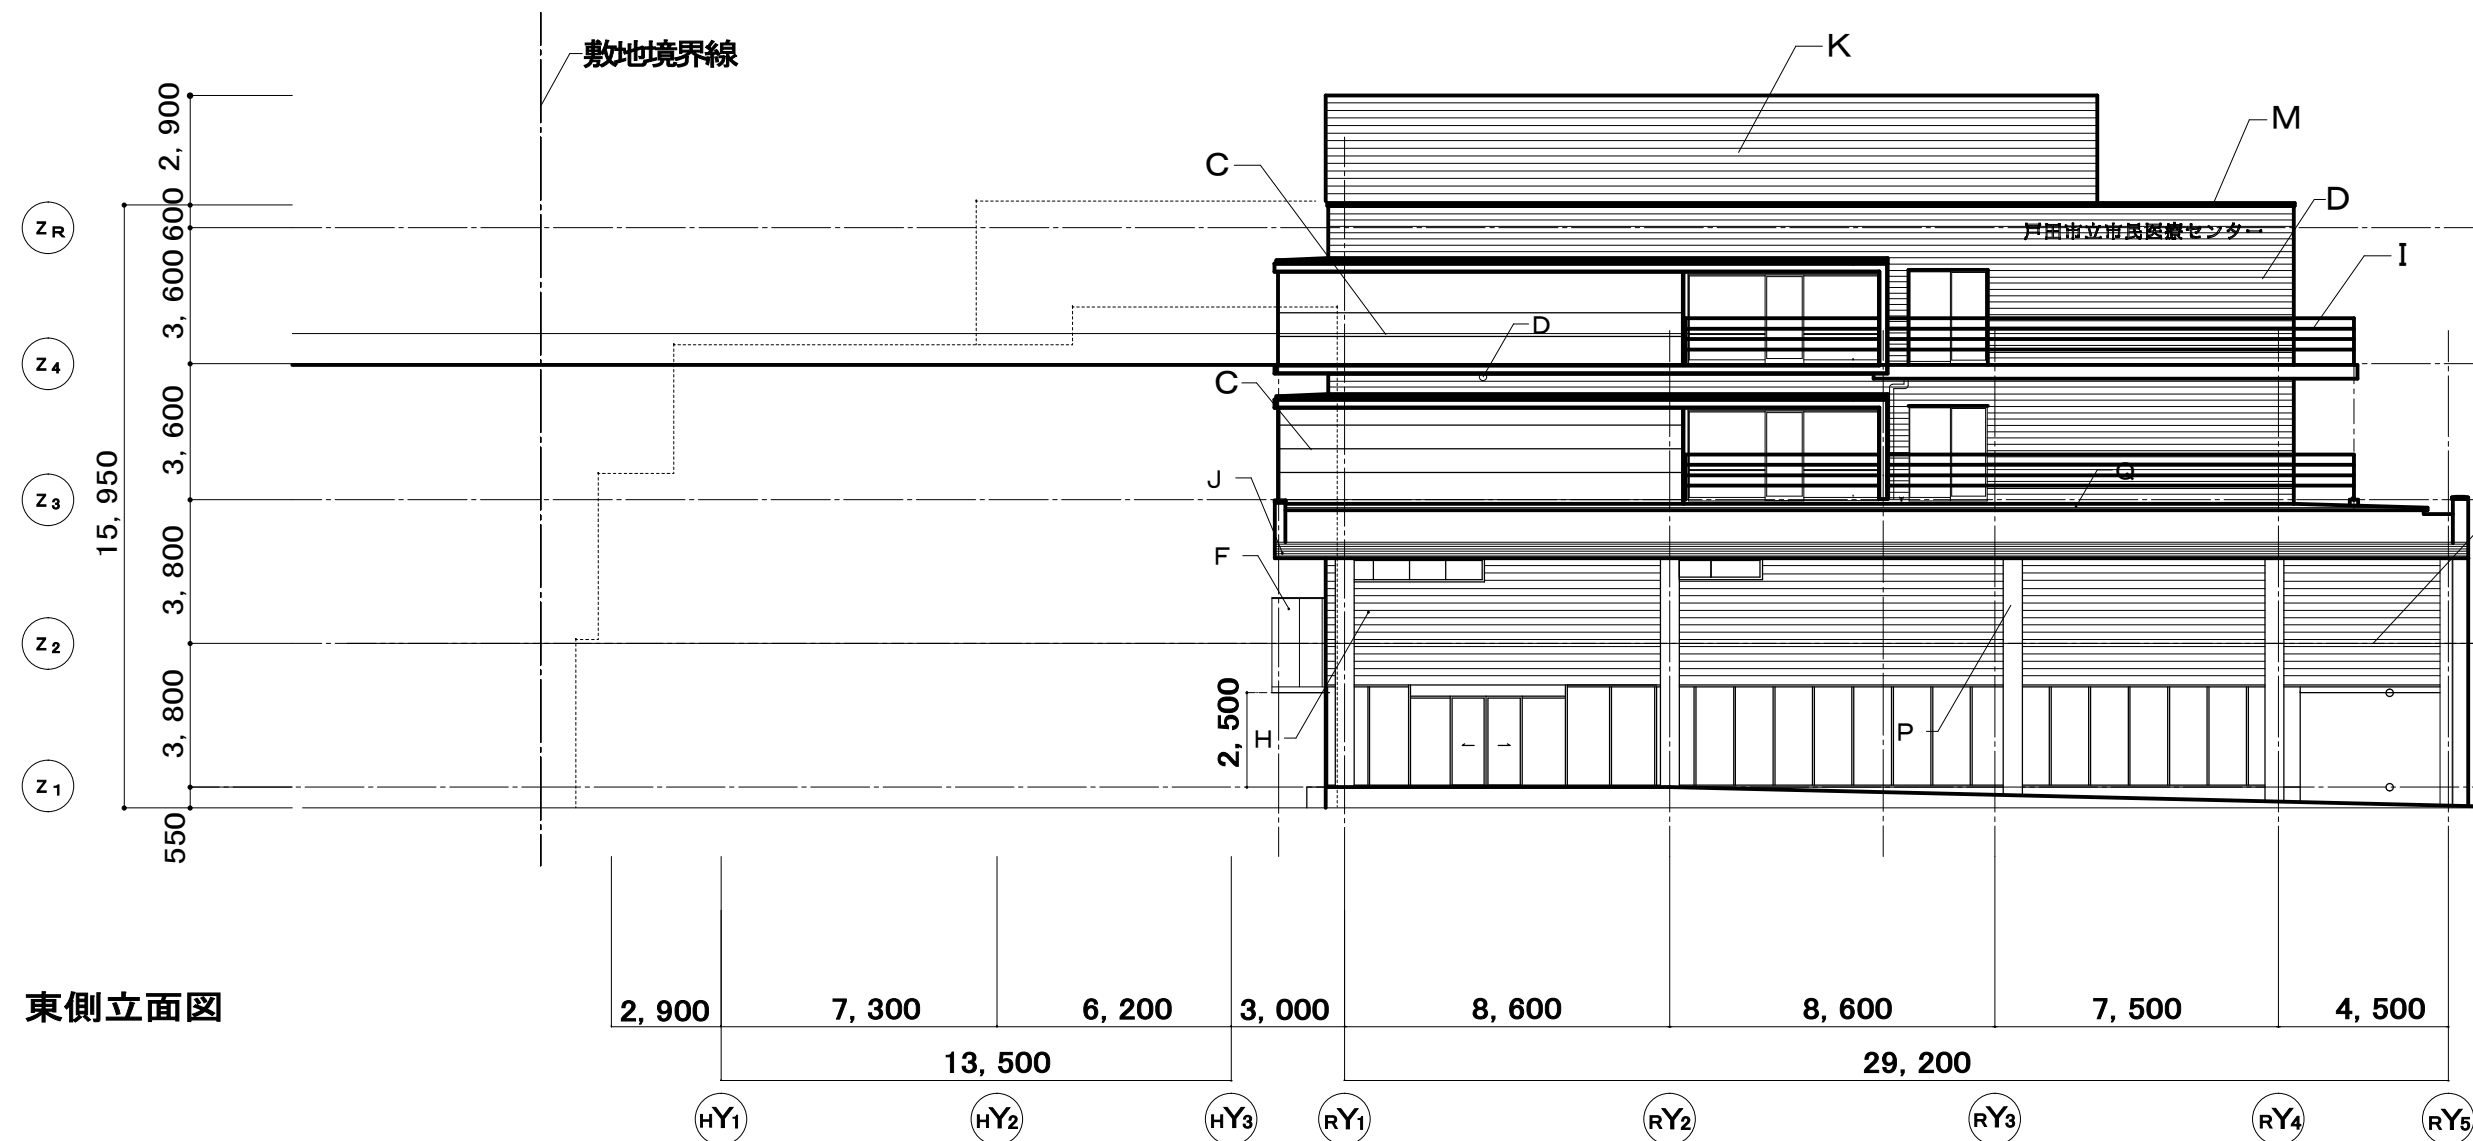

東側立面図

西側立面図

