
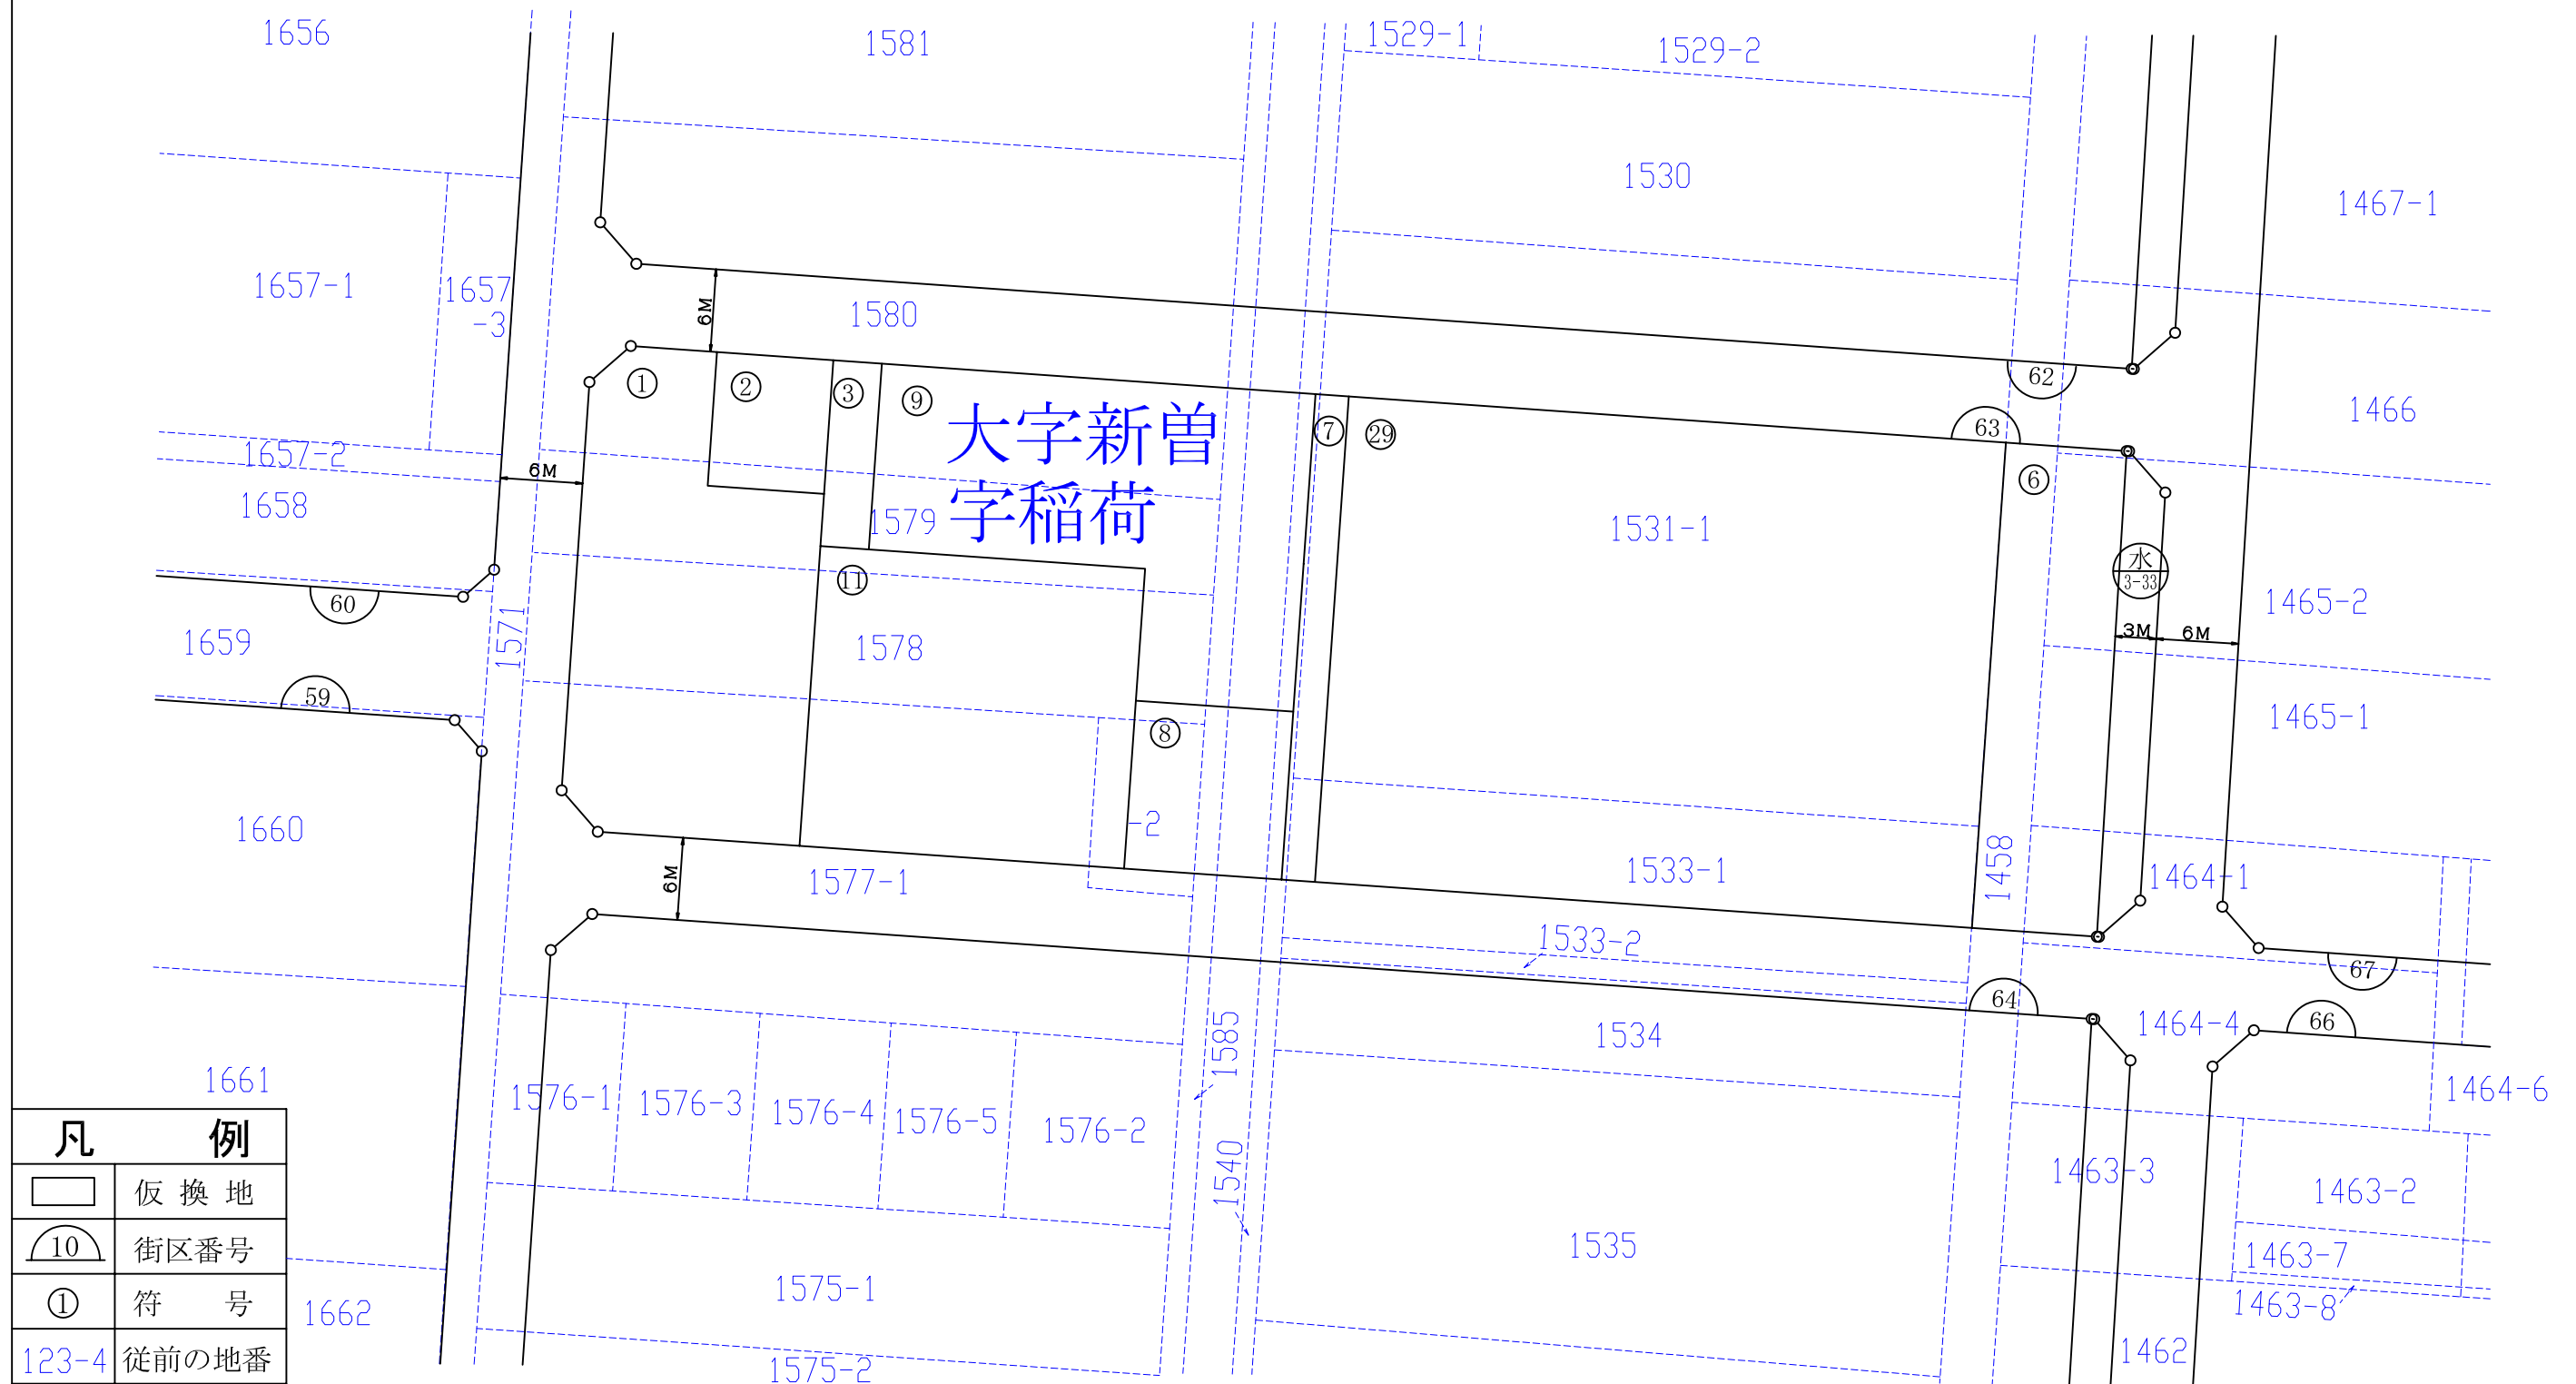


## 戸田都市計画事業新曽第一土地区画整理事業

## 仮換地位置図

街区番号 63

縮尺 1 : 5 0 0

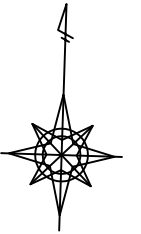

三田市