


戸田都市計画事業新曽第一土地区画整理事業

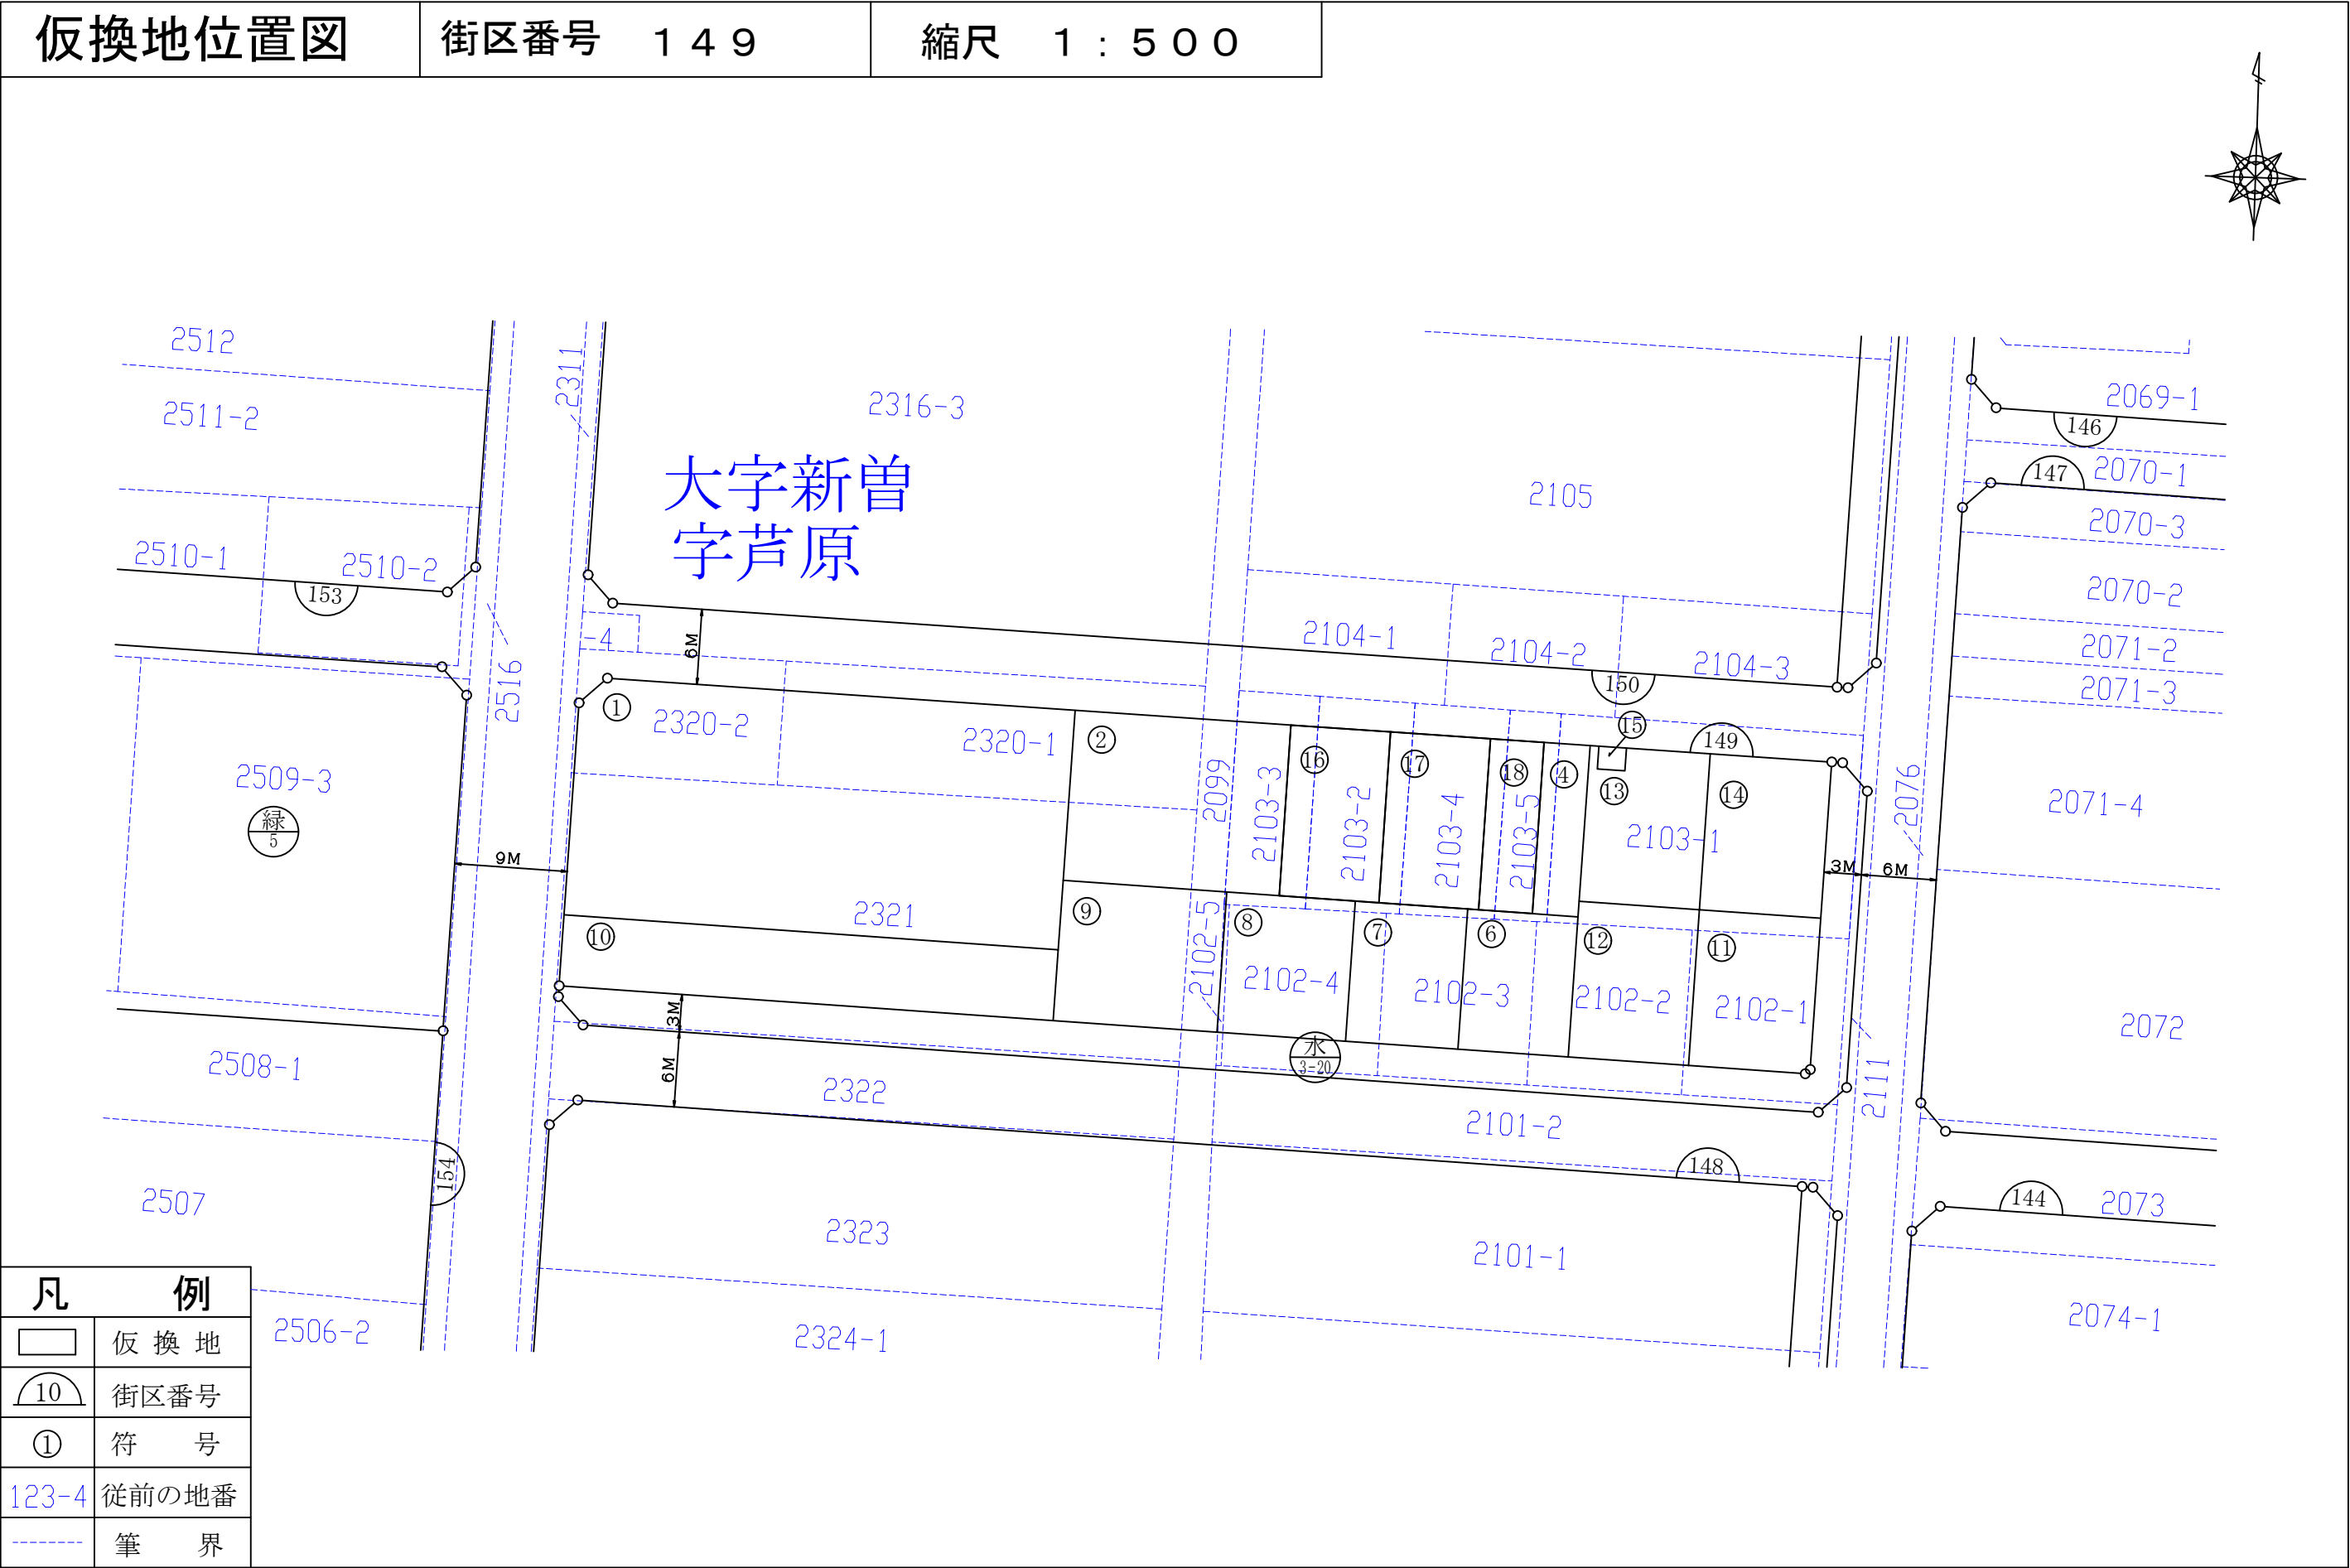

凡 例	
<div></div>	仮 換 地
<div>10</div>	街区番号
<div>①</div>	符 号
<div>123-4</div>	従前の地番
<div></div>	筆 界