


戸田都市計画事業新曽第一土地区画整理事業

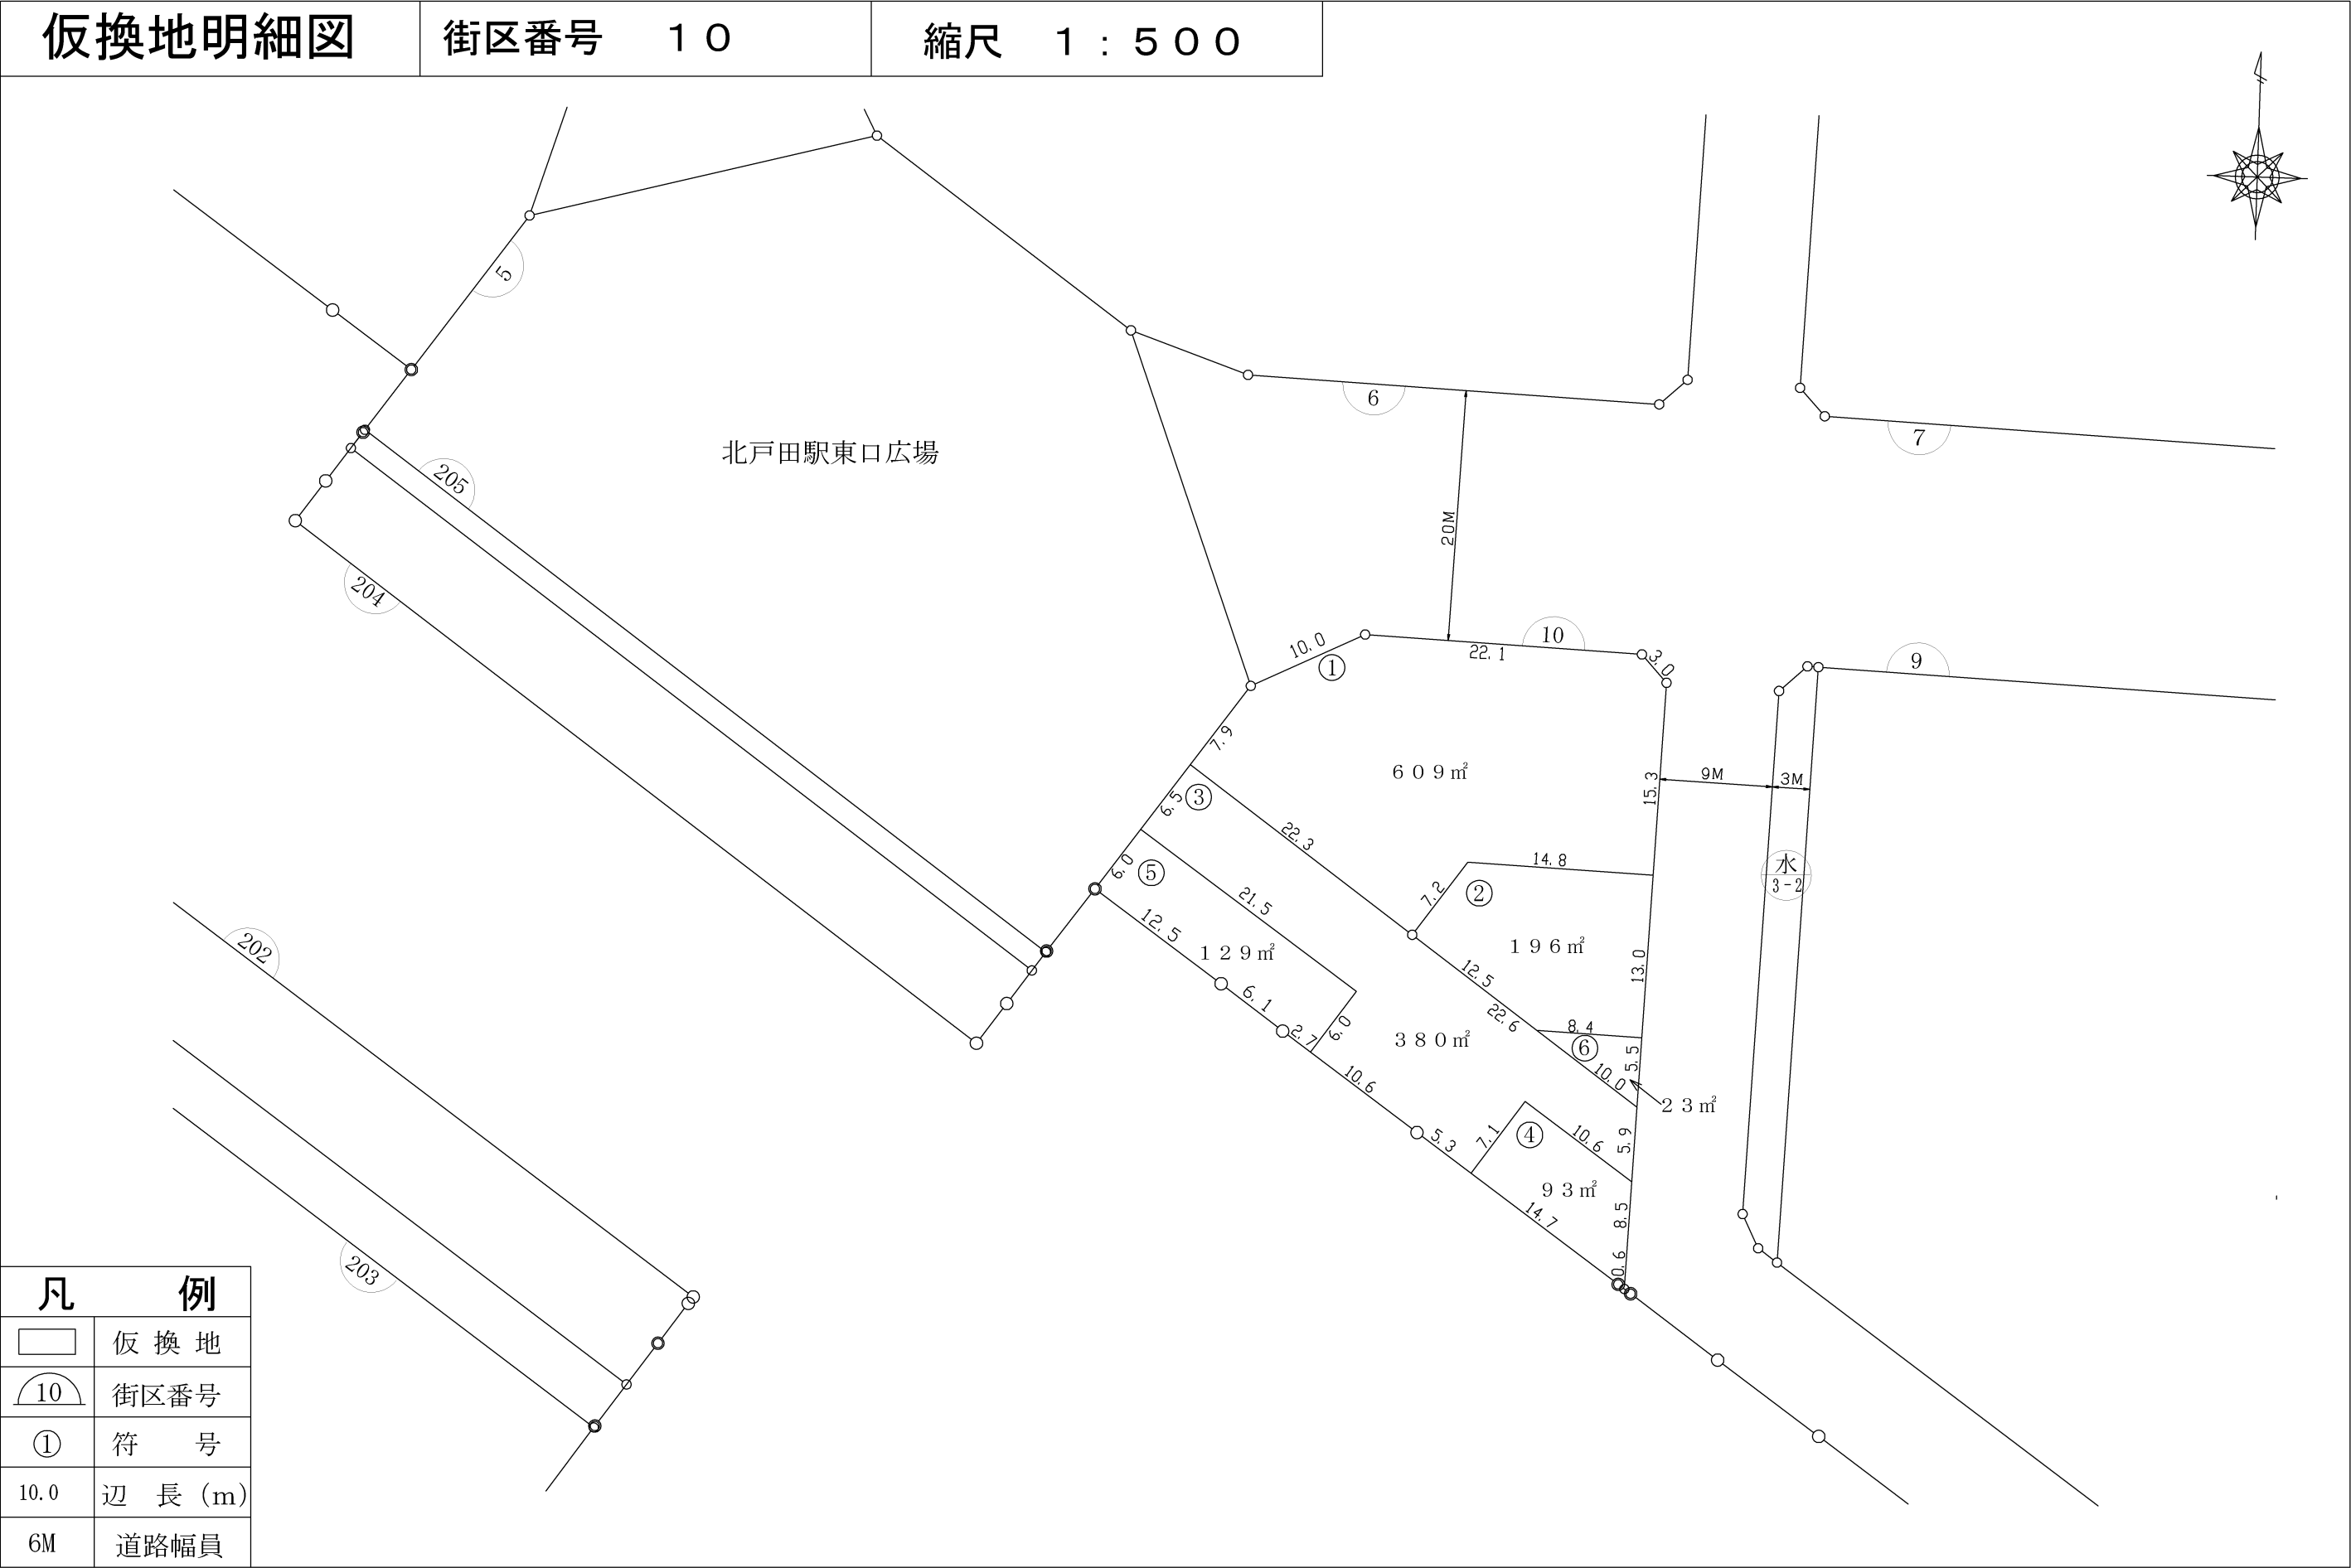

| 凡 例  |         |
|------|---------|
|      | 仮 換 地   |
|      | 街区番号    |
|      | 符 号     |
| 10.0 | 辺 長 (m) |
| 6M   | 道路幅員    |