


戸田都市計画事業新曽第一土地区画整理事業

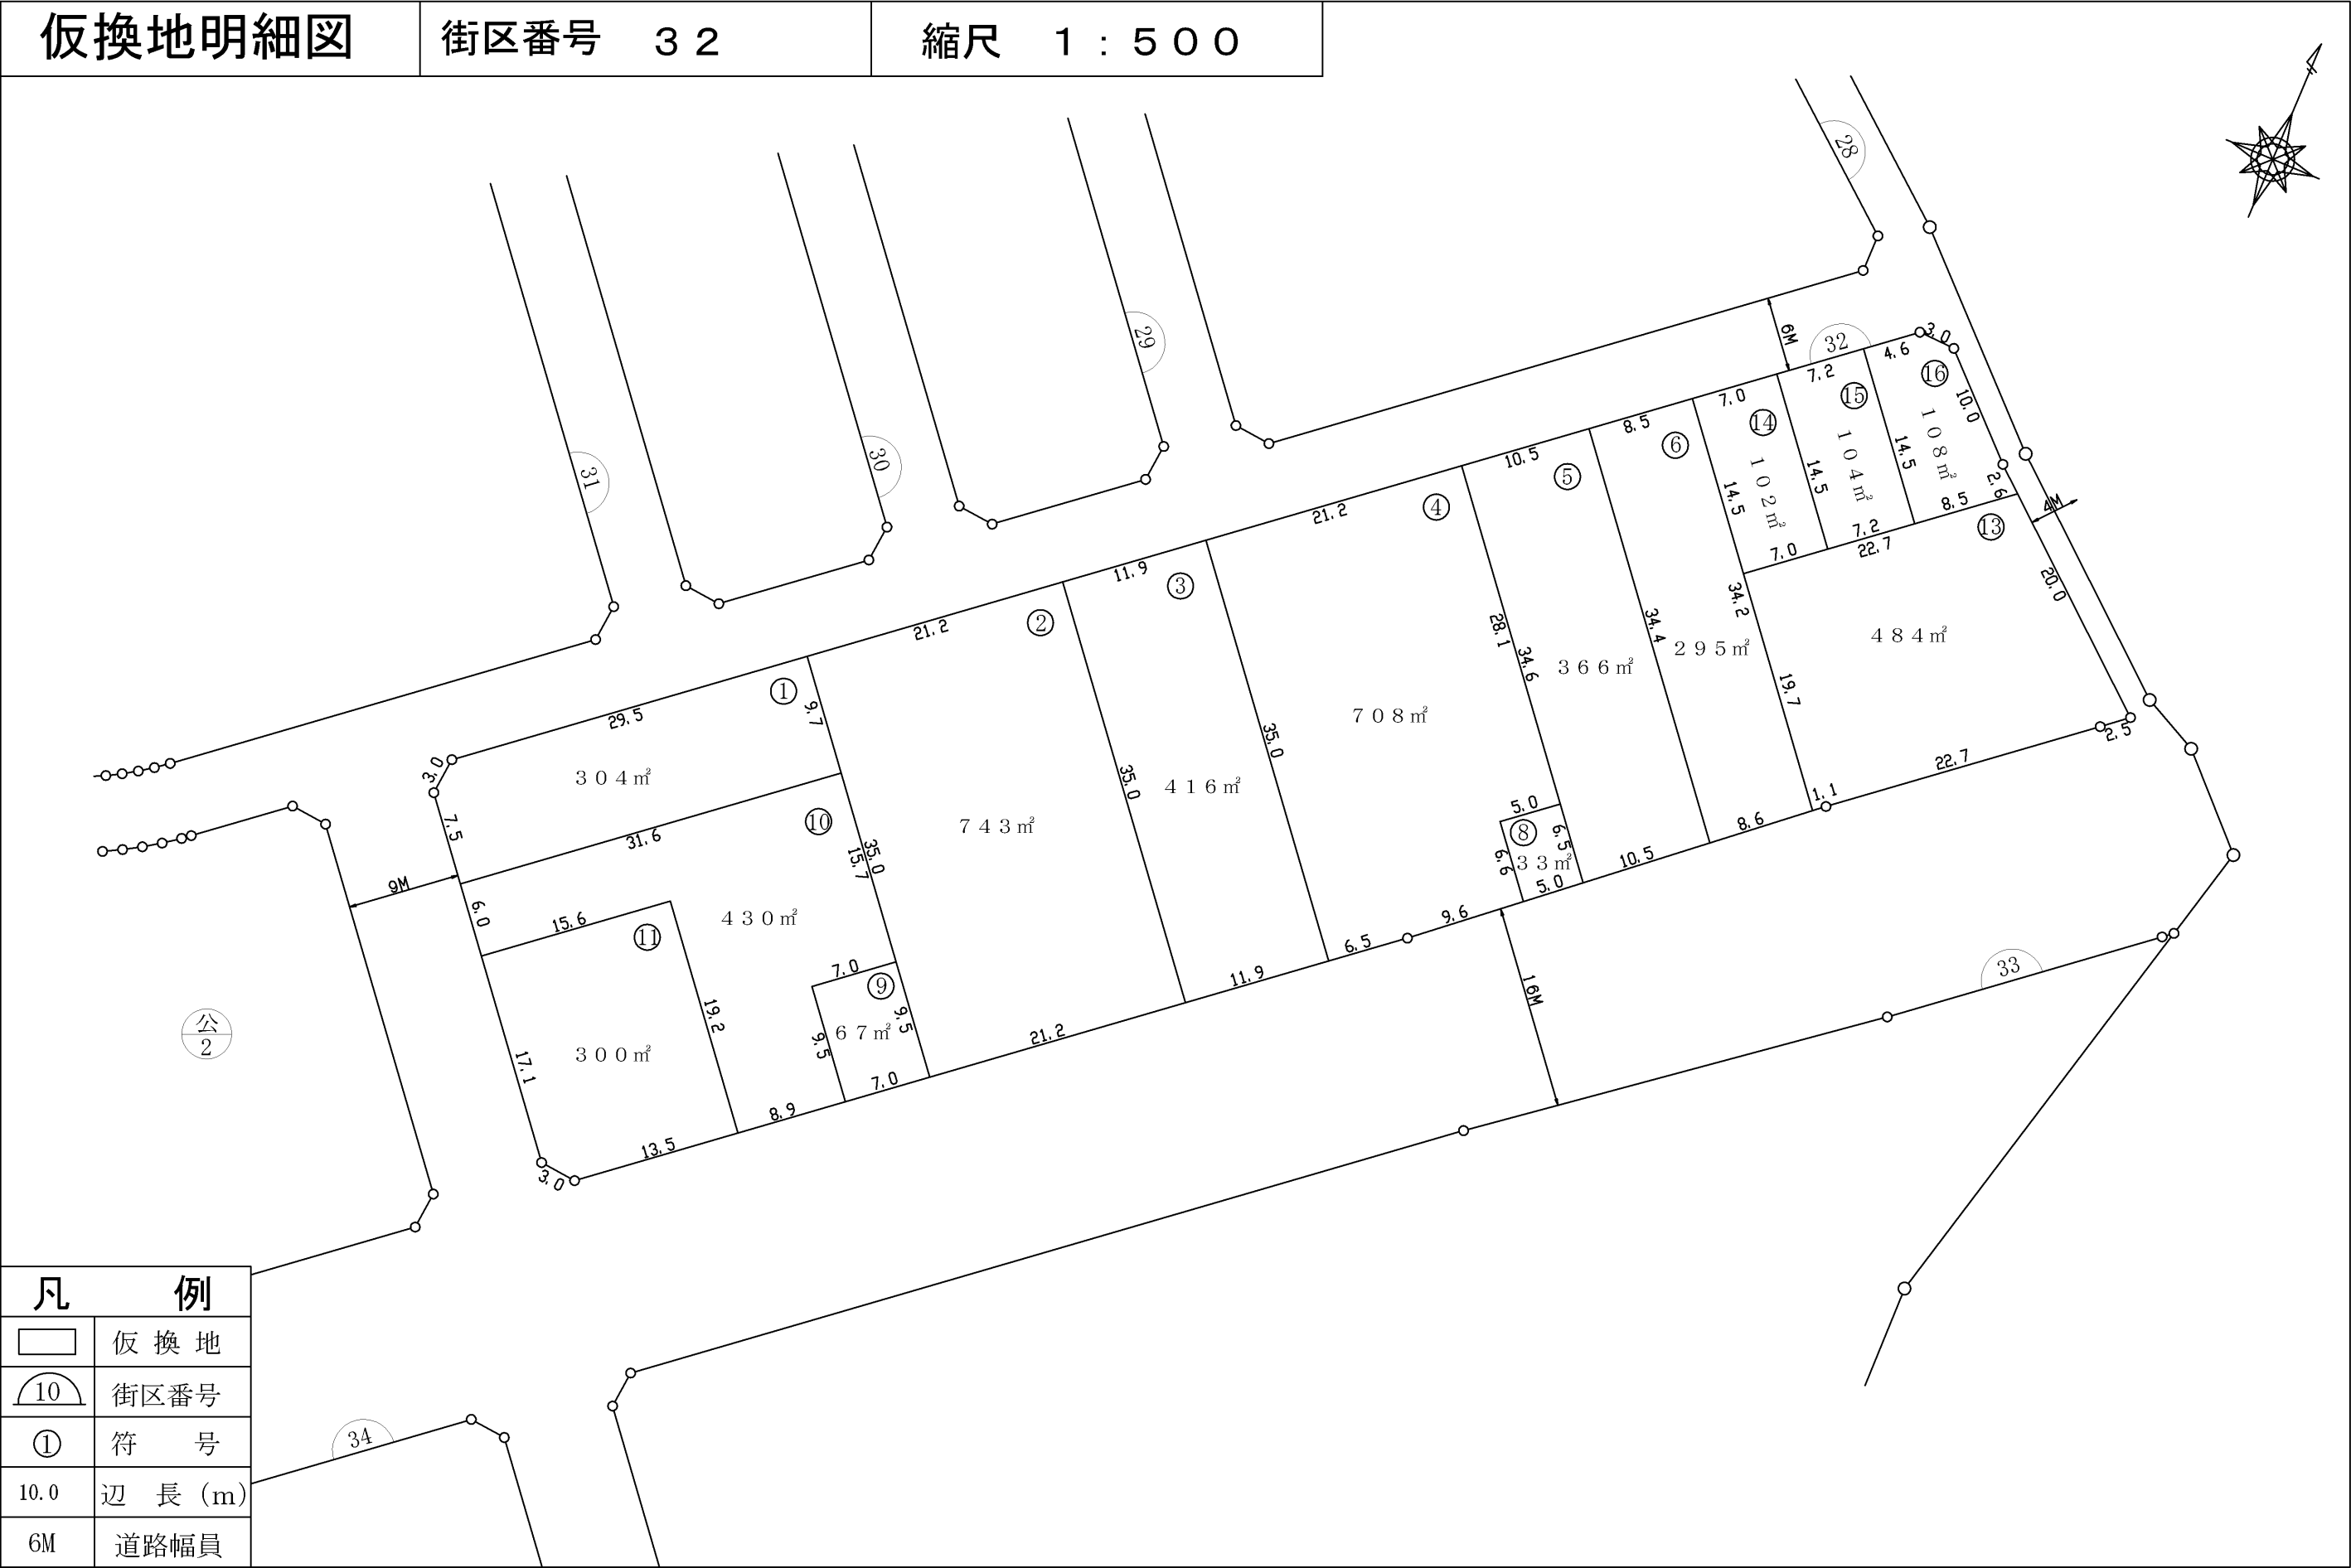

仮換地明細図

街区番号 32

縮尺 1 : 500

