


戸田都市計画事業新曽第一土地区画整理事業

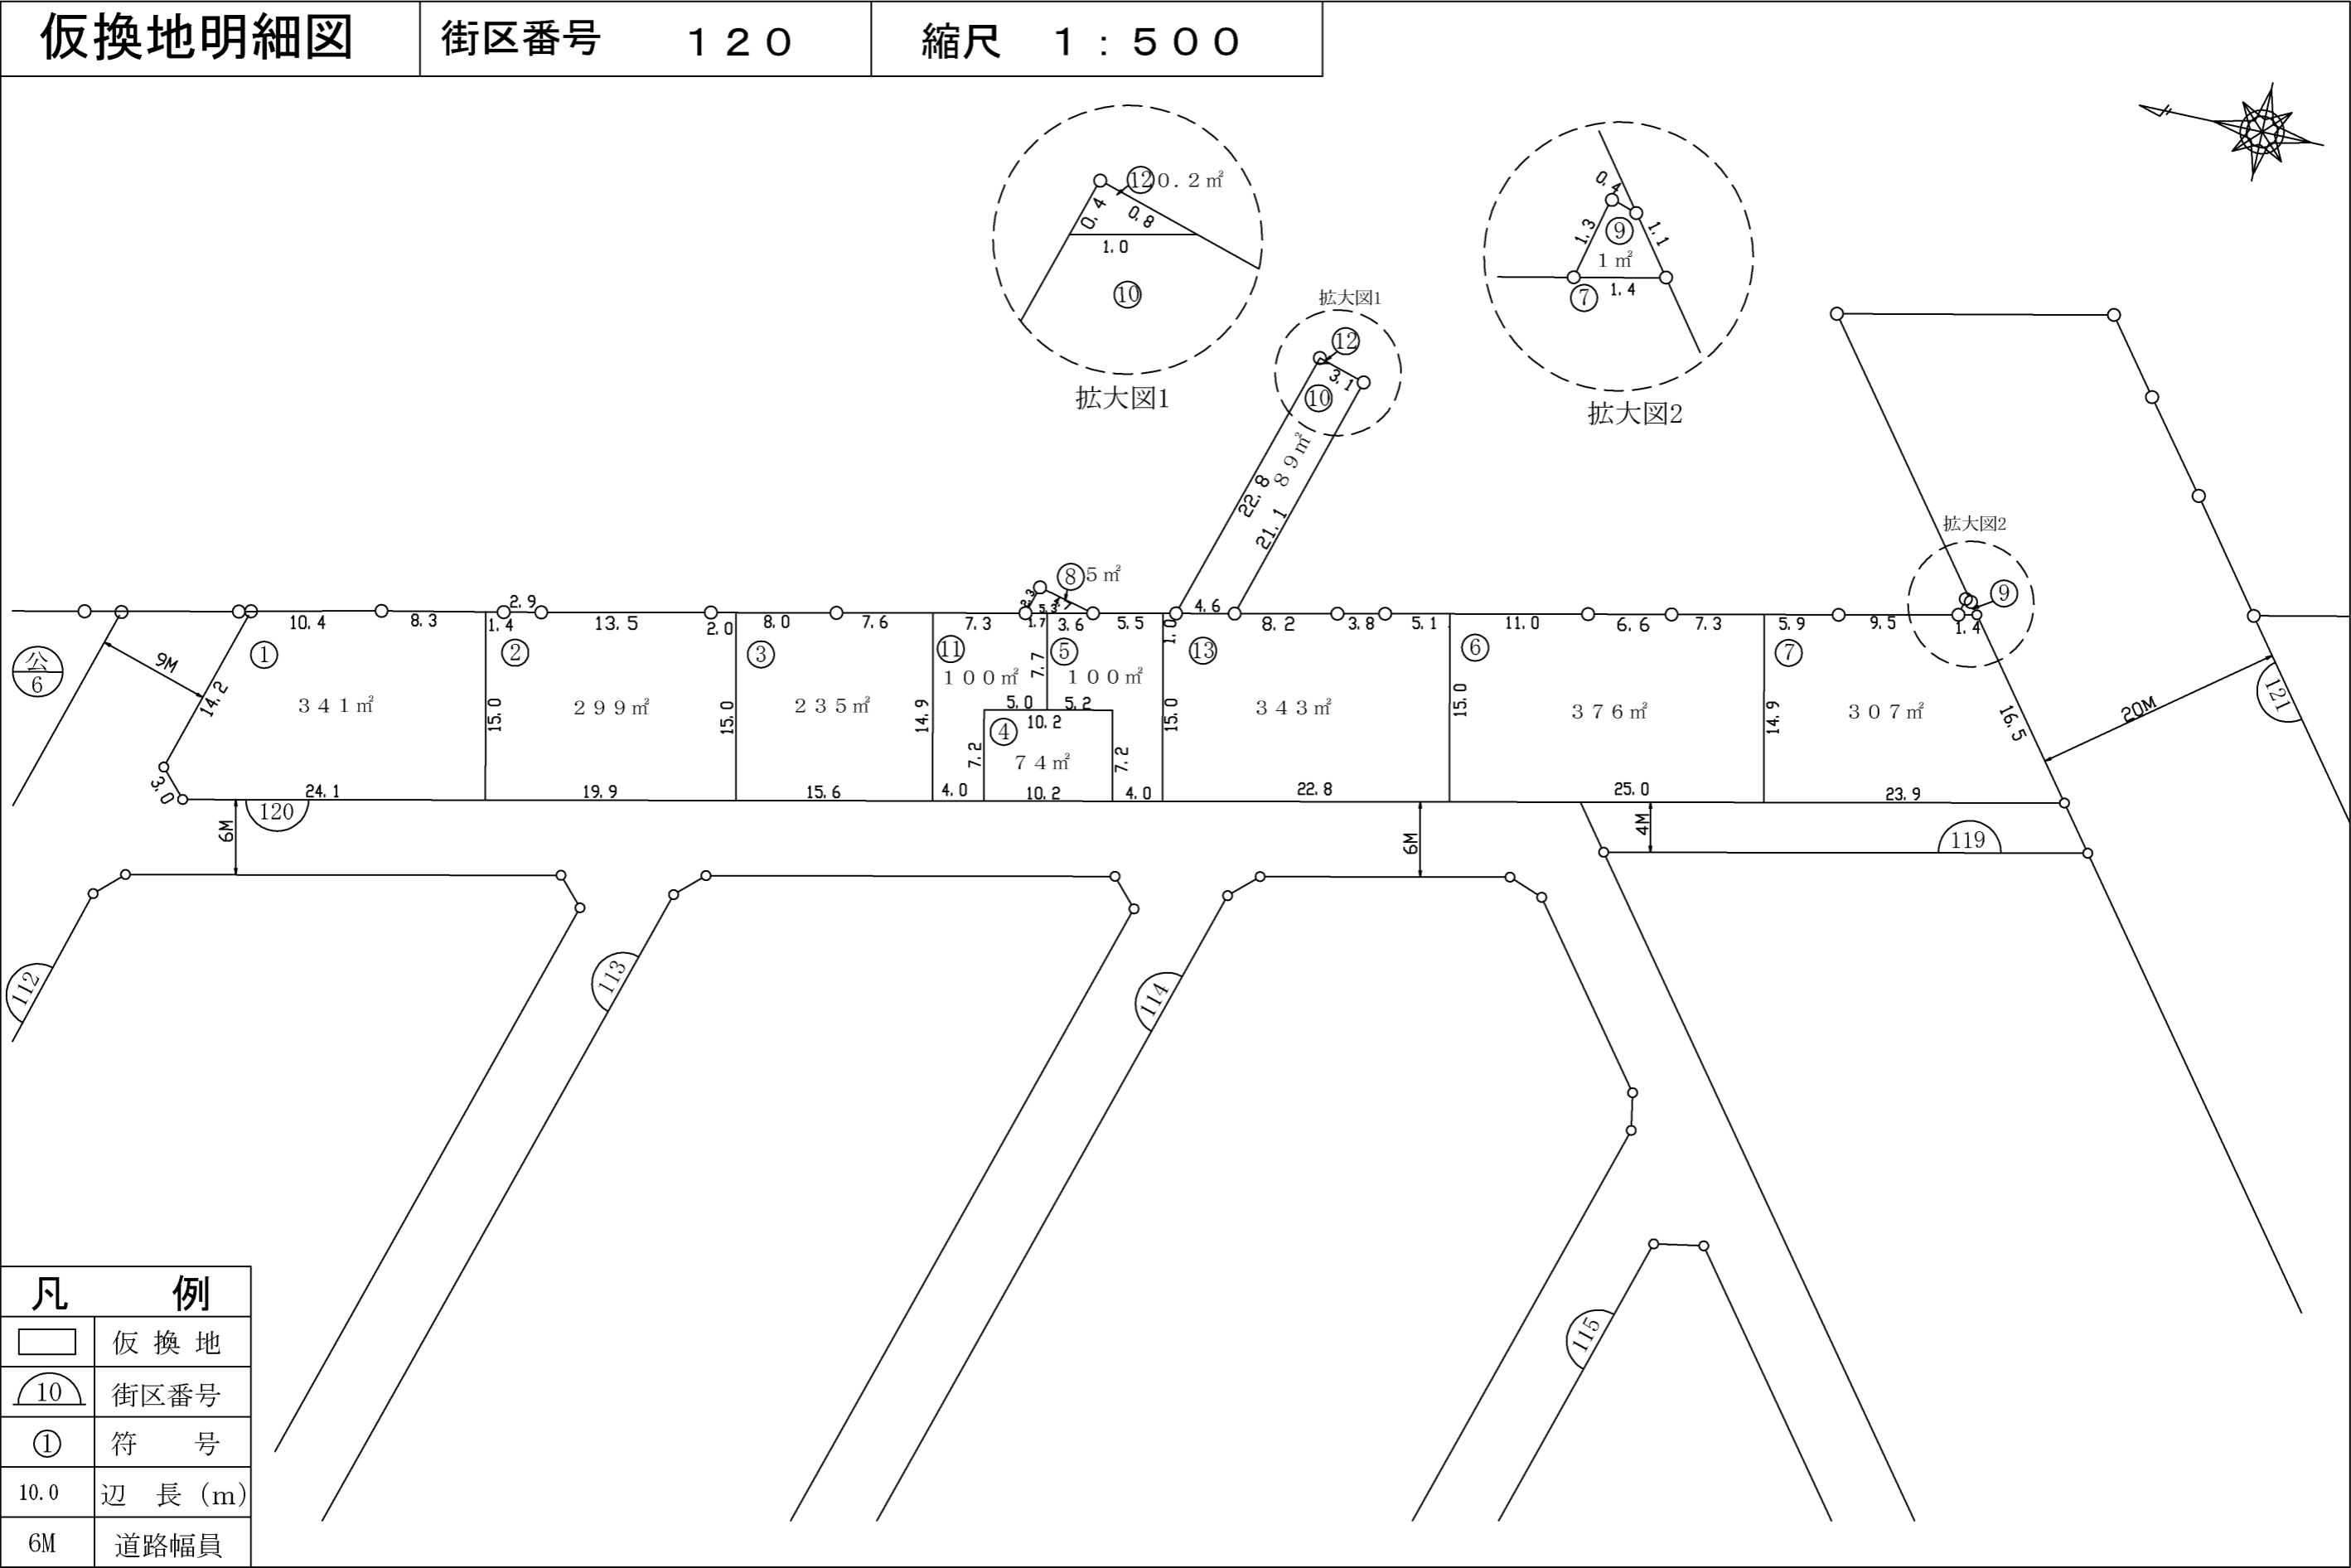

凡例

仮換地

街区番号

符号

辺長 (m)

道路幅員

10

10.0

6M

戸田市