


質 疑 応 答 書

案件名称：笹目中学校垂直式救助袋更新修繕


No	質 疑	図面番号	回 答	図面番号
1	修繕費内訳書に12.5m以下とありますが、寸法記載のある校舎の立面図、又は断面図、矩計図はありますか。		別添のとおりです。	
2	修繕内訳書に格納箱はスチール製とありますが、設置場所が屋外のようなのですがSUS製でなくても大丈夫でしょうか。		修繕費内訳書に記載のとおりです。	
3	今回斜降式から垂直式に変更のようですが、直下に植栽や枝、軒や配管が無いでしょうか。またそれによる伐採作業や撤去作業はないですか。避難空地は確保されていますでしょうか。		避難空地の確保を確認しています。	
4	今回斜降式から垂直式に変更のようですが、1階屋外にある斜降式用の固定環の撤去工事は含みますか。		含みません。	

※ この質疑応答書は、仕様書の追補とみなす。質問の内容によっては回答に設計変更を含む場合もあることから、業者は質問の有無にかかわらず全文を読みたい。

變更前

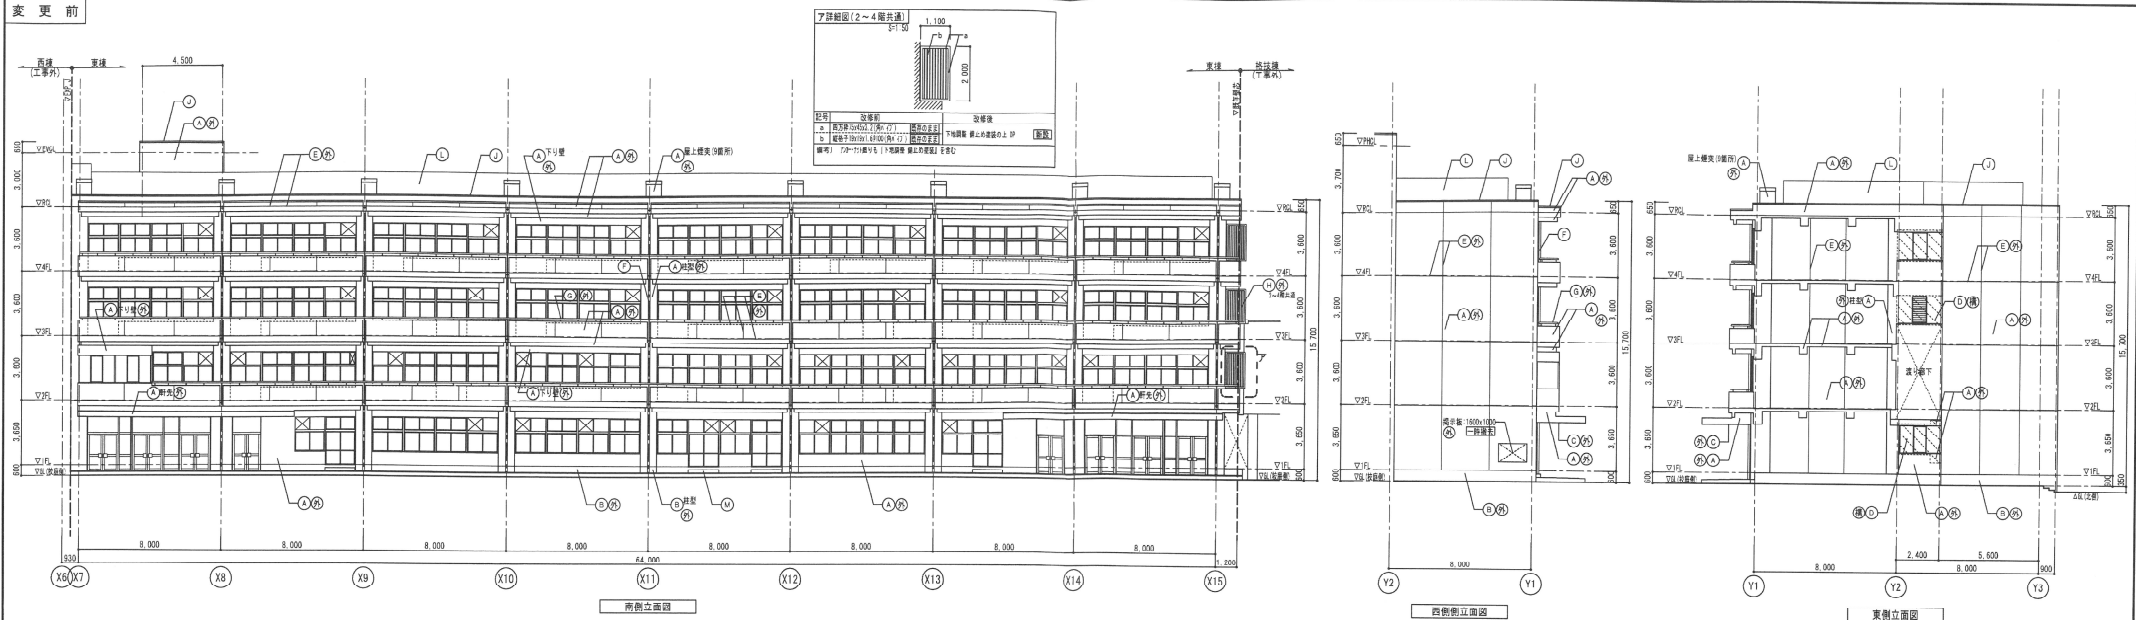

變更後

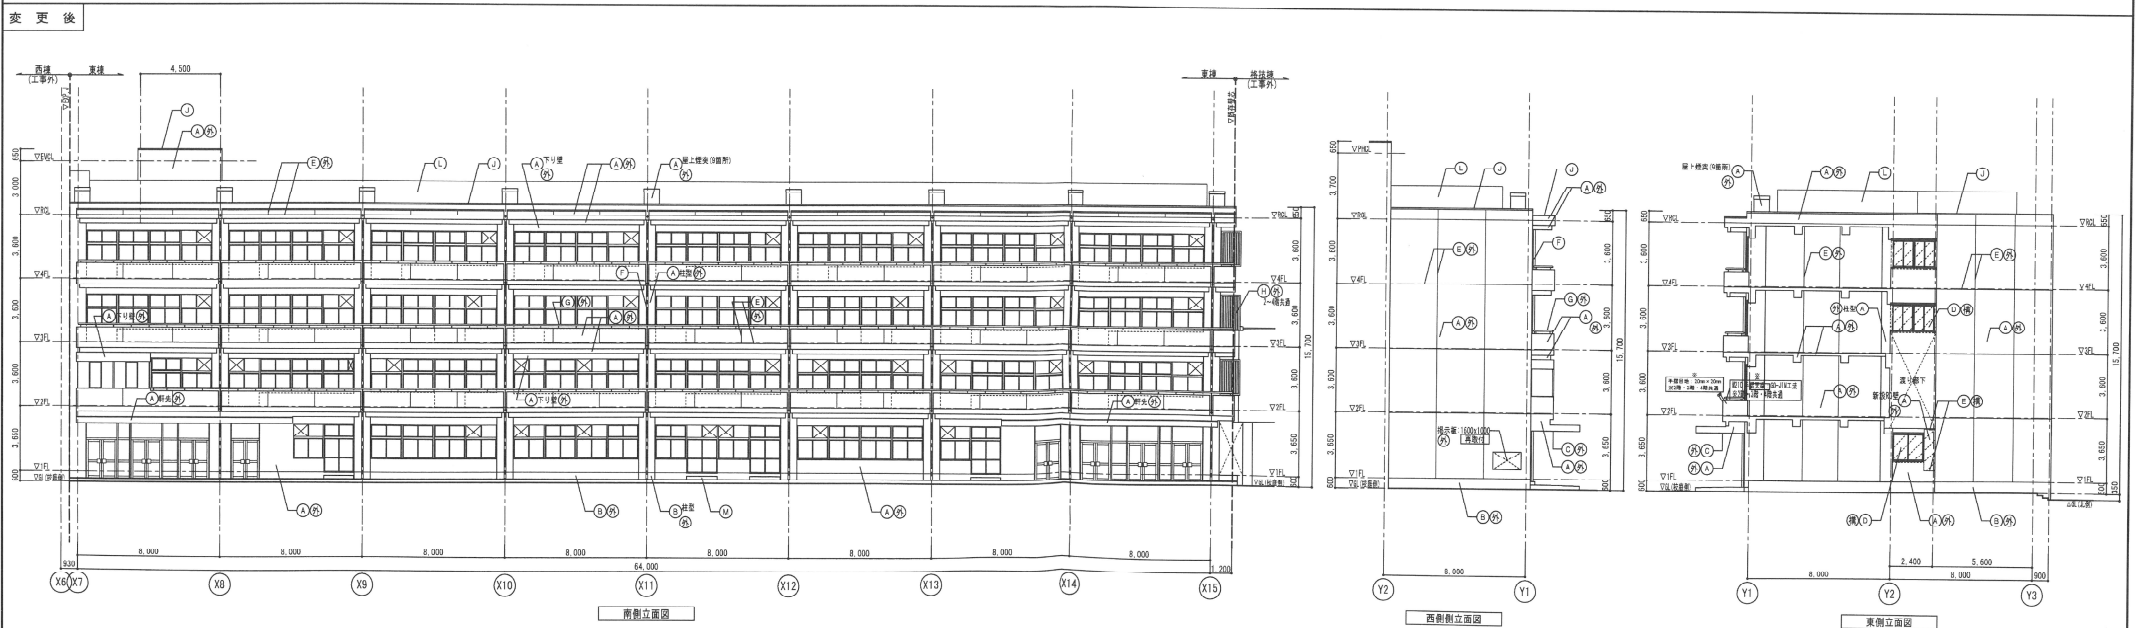[illegible]