
質　　疑　　応　　答　　書

案件名称：北戸田駅公衆トイレ解体工事

No	質　　疑	図面番号	回　　答	図面番号
1	敷地内給排水管等の撤去ですが、隣地店舗に敷地を経由している排水管があるように思われます。	A-15	本工事の撤去対象である北戸田駅公衆トイレの敷地内に埋設された給排水管については、すべてが撤去対象となります。このため、質疑にある給水管（質疑では「排水管」と一部誤記）についても当該敷地内にある部分は、隣地店舗用の給水管についても撤去し、敷地外にある給水管は残置することとなります。なお、本措置については、当該給水管の所有者であるジェイアール東日本都市開発との合意に基づくものです。	
	この給水管については敷地内に残ってしまいますが宜しいでしょうか。ご指示下さい。※添付資料をご参照下さい。			

※　この質疑応答書は、仕様書の追補とみなす。質問の内容によっては回答に設計変更を含む場合もあることから、業者は質問の有無にかかわらず全文を読まれたい。

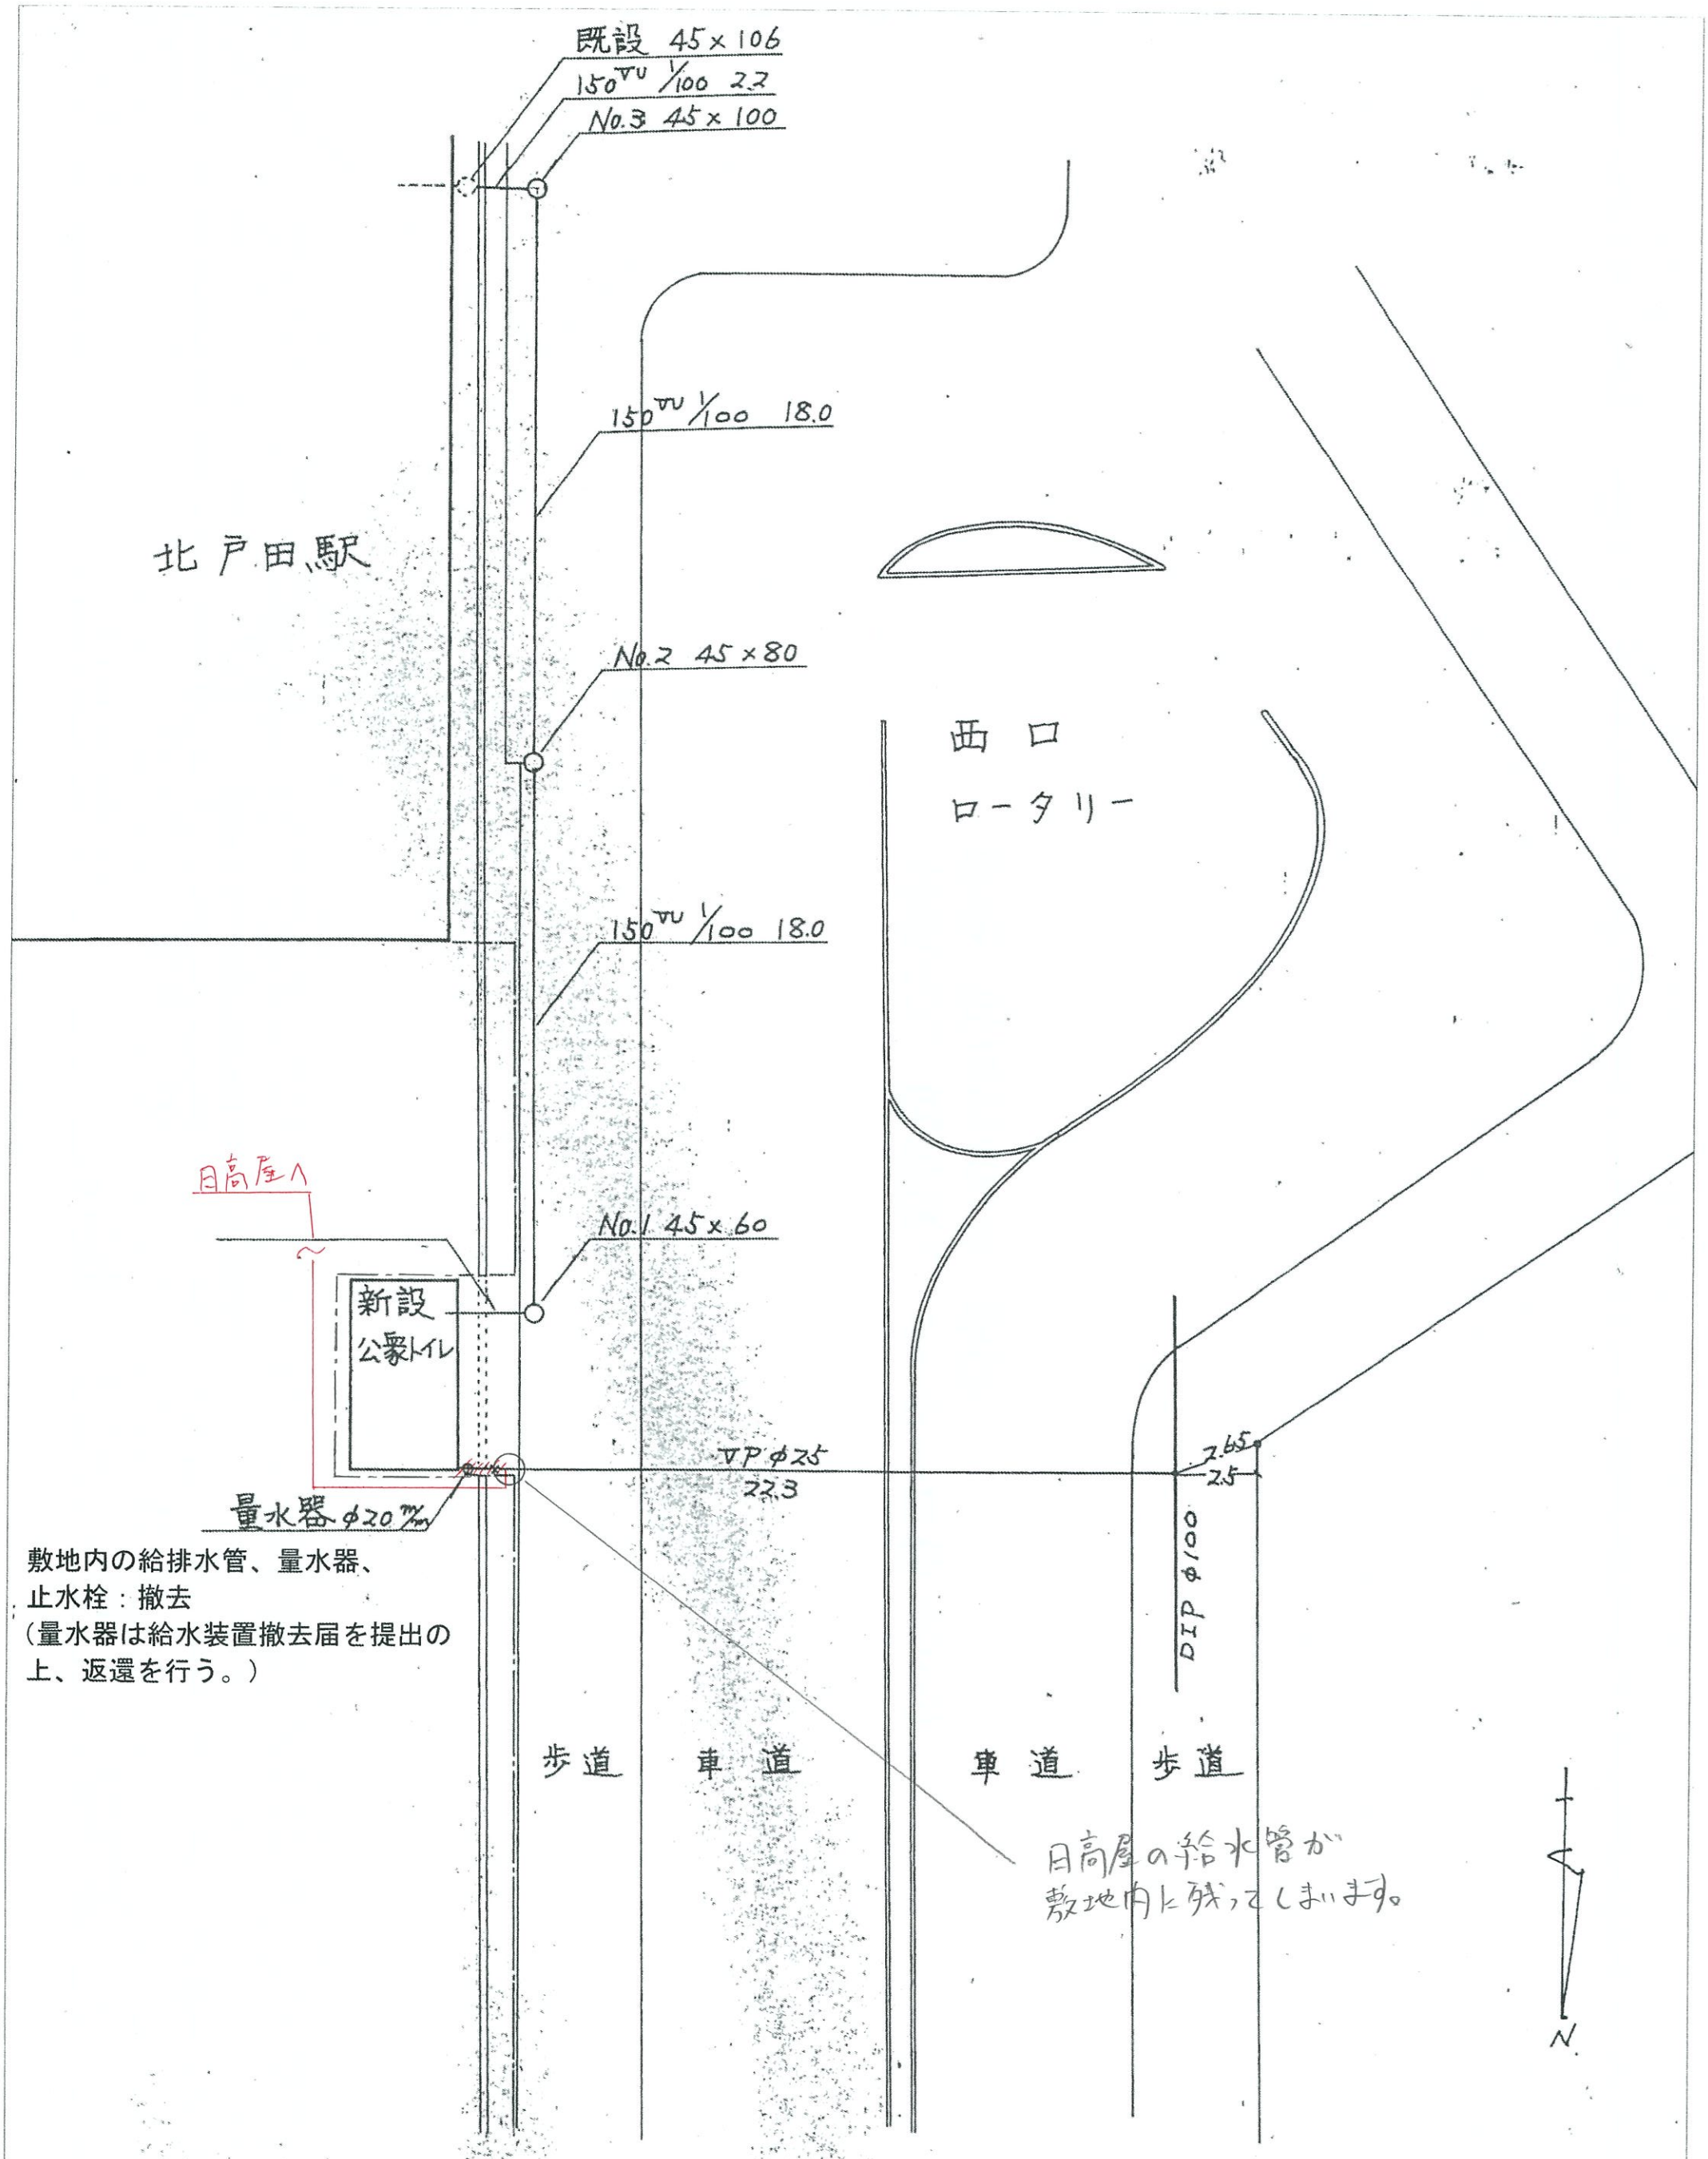

工事名称	北戸田駅公衆トイレ解体工事					
			柳瀬	市川		令和8年