


戸田市河川・水路図

(令和7年3月時点)

凡 例	
	国・県管理河川
	県管理水路
	市管理河川
	河川管理水路 (破線は公団上水路用地無し)
	下水道管理水路 (破線は公団上水路用地無し)
	下水道内空管理水路 ※一部、内空・下部管理 (破線は公団上水路用地無し)
	土地区画整理事業による廃止水路 (平成29年12月現在)
A-O	水路名 荒川左岸排水系水路番号
S-O	筈目川系水路番号
SY-O	菖蒲川系水路番号
W	規 格 水路幅員 (公図)
L	水路延長
○	構 造 ヒューム管 (内径)
□	ボックスカルバート (幅×高さ)
■	コンクリート四面張 (幅×高さ)
▤	コンクリート三面張 (幅×高さ)
▥	柵渠 (幅×高さ) ※ (木) 木製土留
∩	土水路 (底幅×上幅×高さ)
U	U字溝 (幅×高さ)
P	排水ポンプ
G	排水ゲート
—	行政界
—	道路認定済

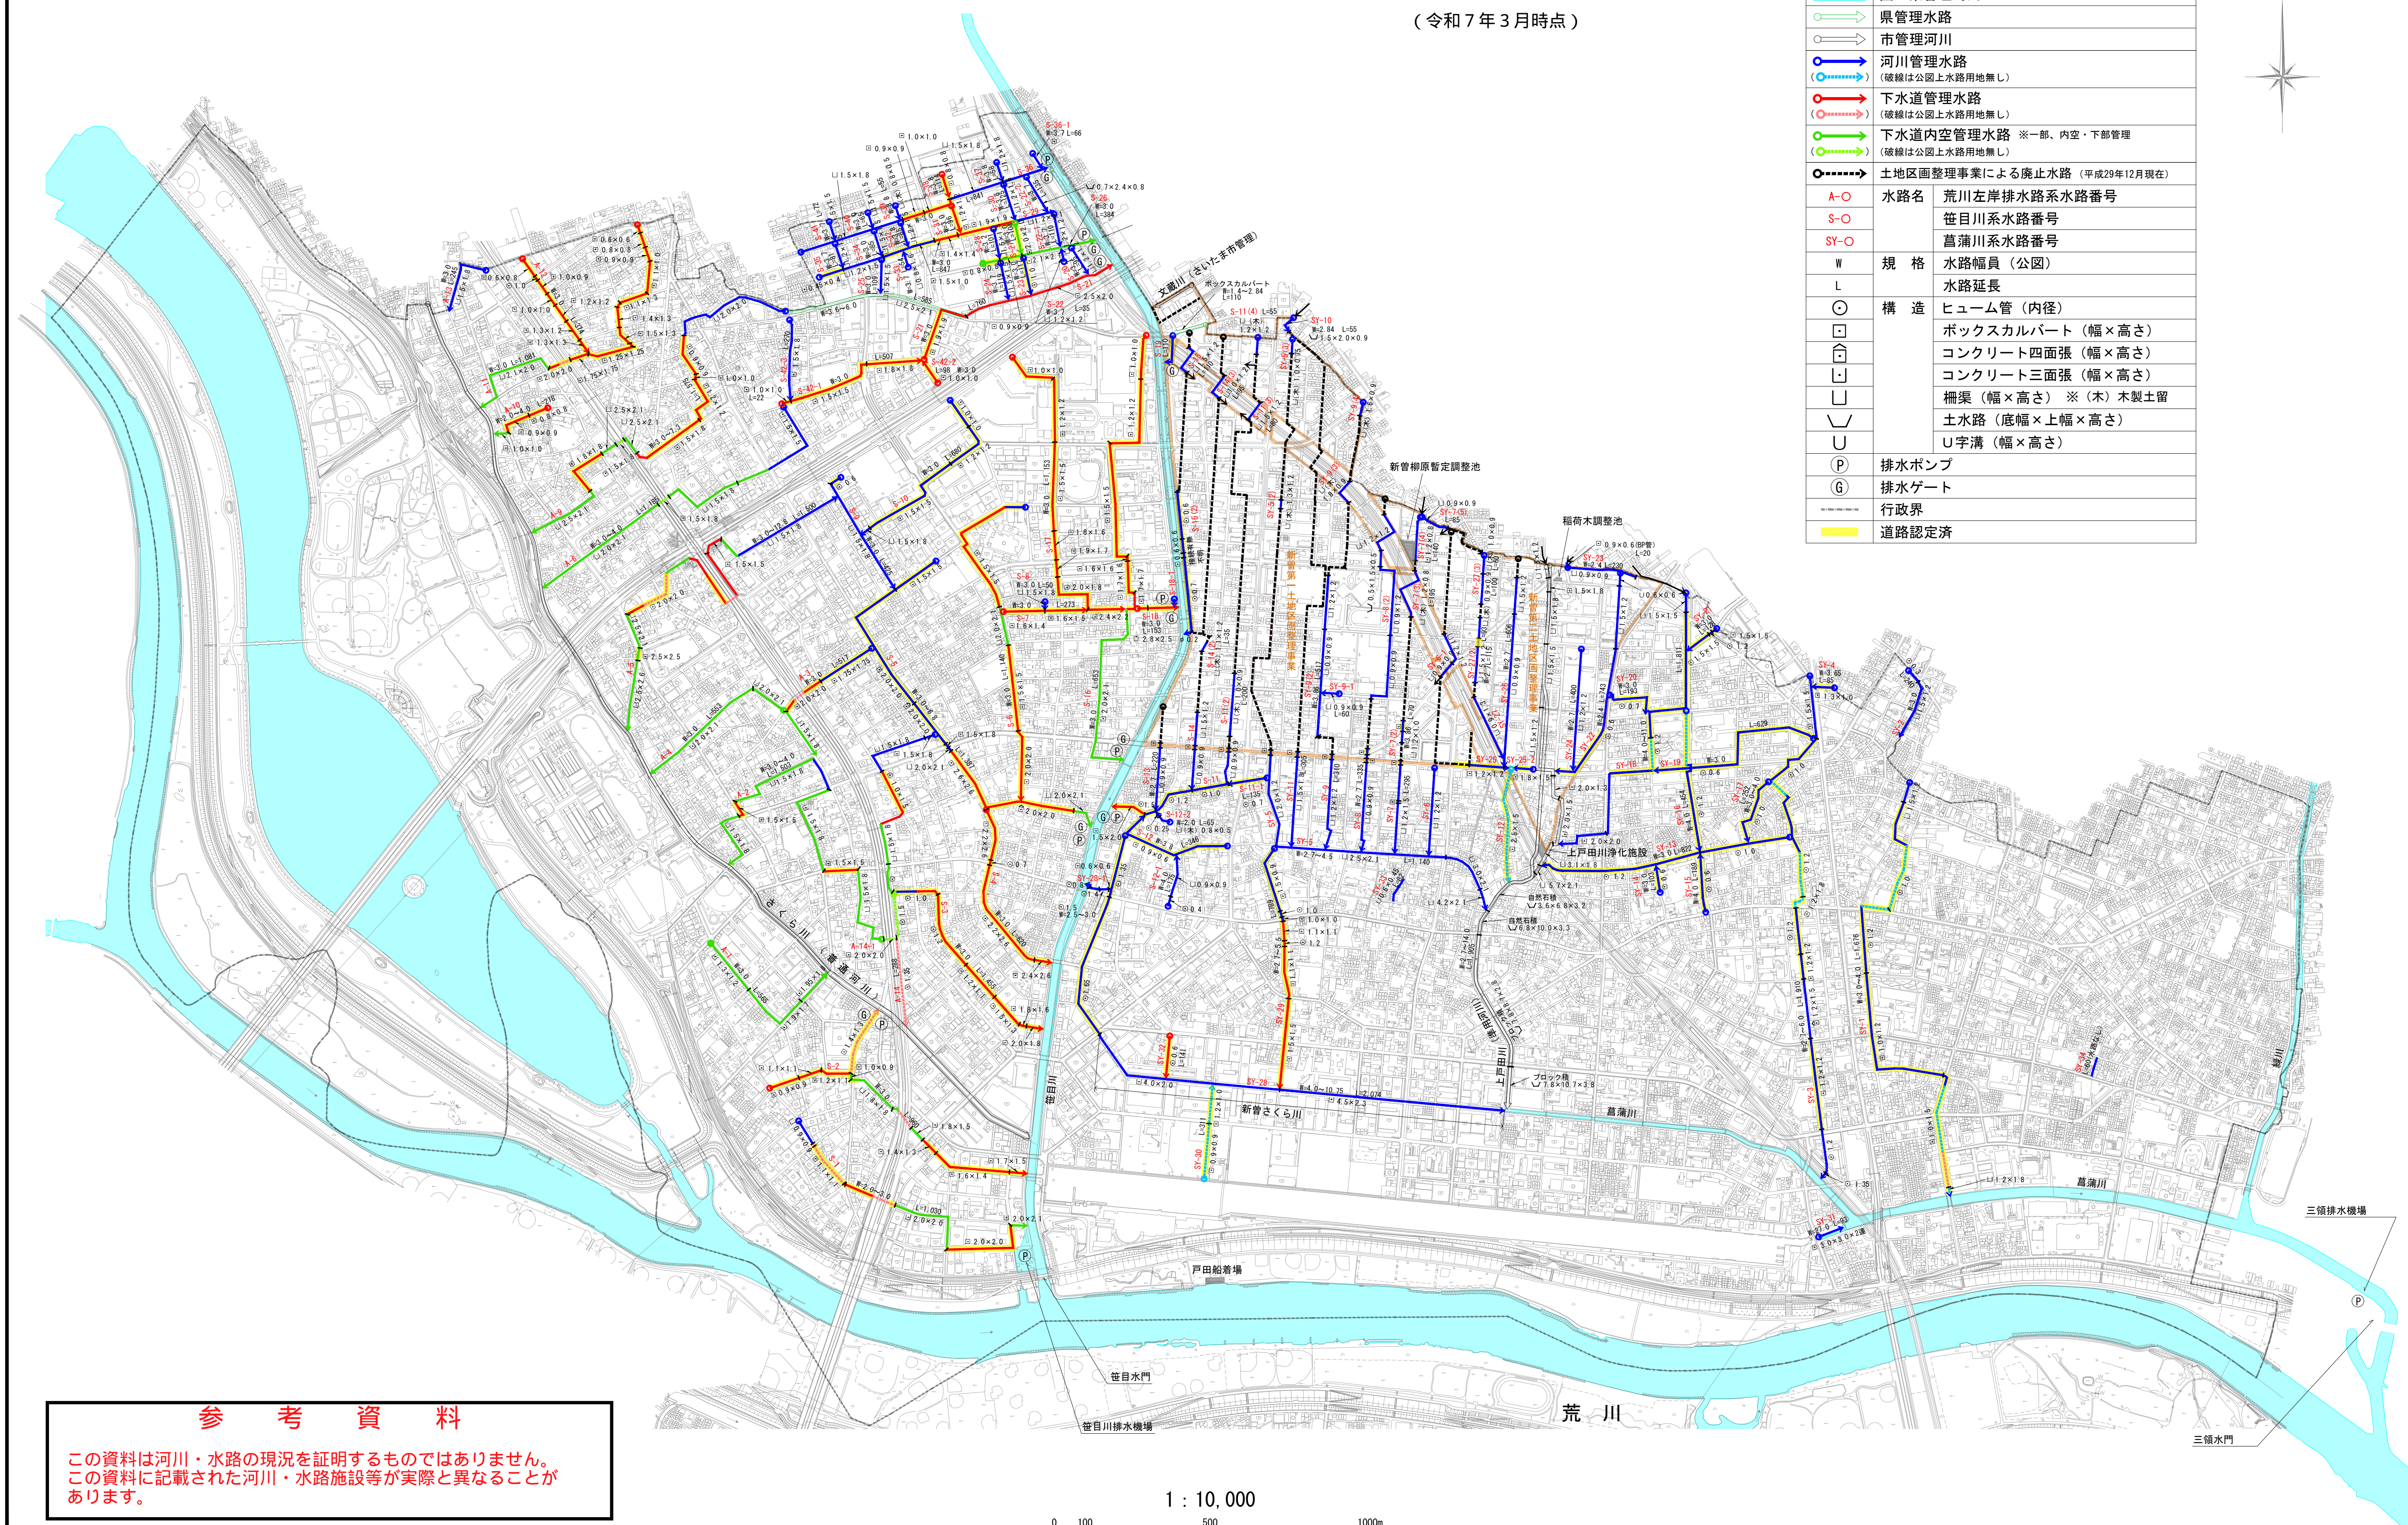

参 考 資 料

この資料は河川・水路の現況を証明するものではありません。
この資料に記載された河川・水路施設等が実際と異なることが
あります。