


Y5

Y4

Y3

Y2

Y1

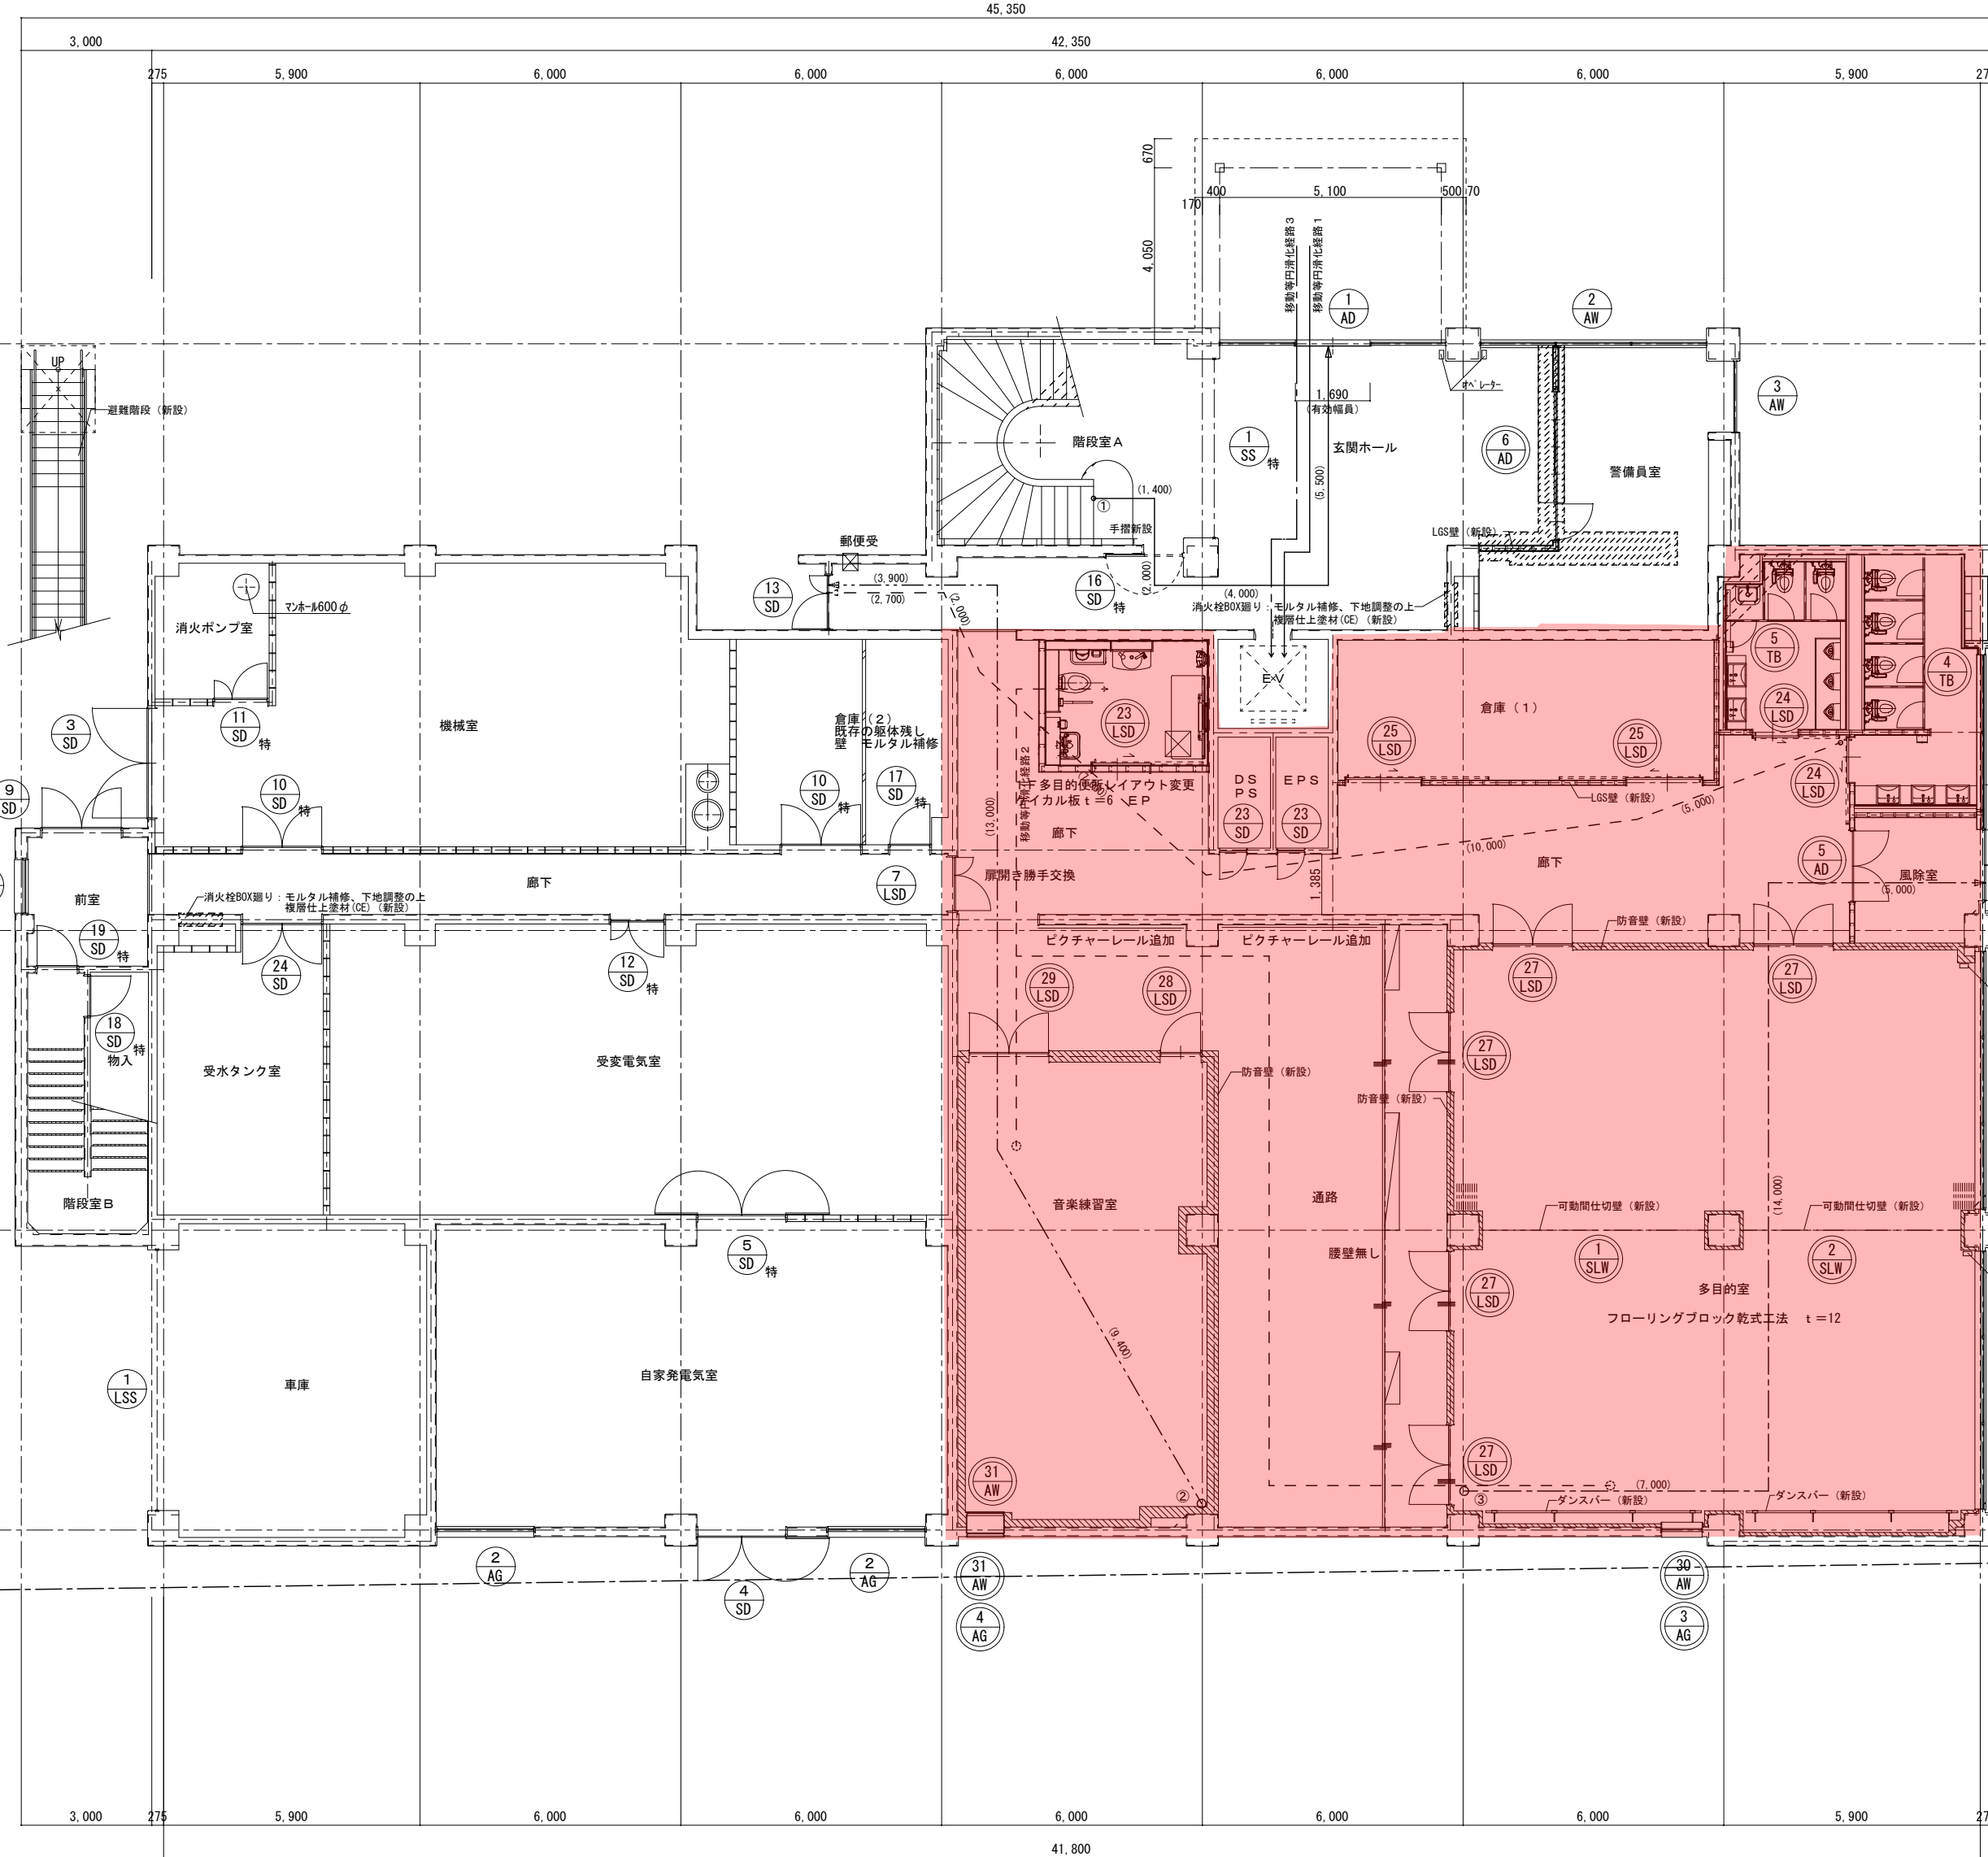

延焼のおそれのある部分 (1階)

延焼のおそれのある部分 (1階)

凡例

	新設建具の記号を示す。
	既存のまま建具の記号を示す。
	防火設備を示す。
	特定防火設備を示す。
	ハト除け (新設)

X1

X2

X3

X4

X5

X6

X7

X8

X9

接煙口の一に至る水平距離
5.00+10.00+7.00+2.00+2.70=26.70m < 30.00m ...OK

直通階段から屋外への避難経路 ①
1.40+2.00+4.00+5.50=12.90m
屋外への出口の施設方法：自動ドア

避難上一番遠い部屋から屋外への避難経路 ②
9.40+13.00+3.90=26.30m
屋外への出口の施設方法：サムターン

避難上一番遠い部屋から屋外への避難経路 ③
7.00+14.00+5.00=26.00m
屋外への出口の施設方法：サムターン



移動等円滑化経路凡例

- 移動等円滑化経路 1 (車寄せ～E.V～2階利用居室)
- 移動等円滑化経路 2 (利用居室～多目的トイレ)
- 移動等円滑化経路 3 (車椅子用駐車場～E.V～2階利用居室)

1階平面図 S=1/100

・・・専用部分

戸田市役所新曽南庁舎管理業務
平面図①

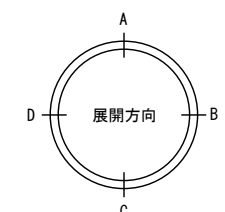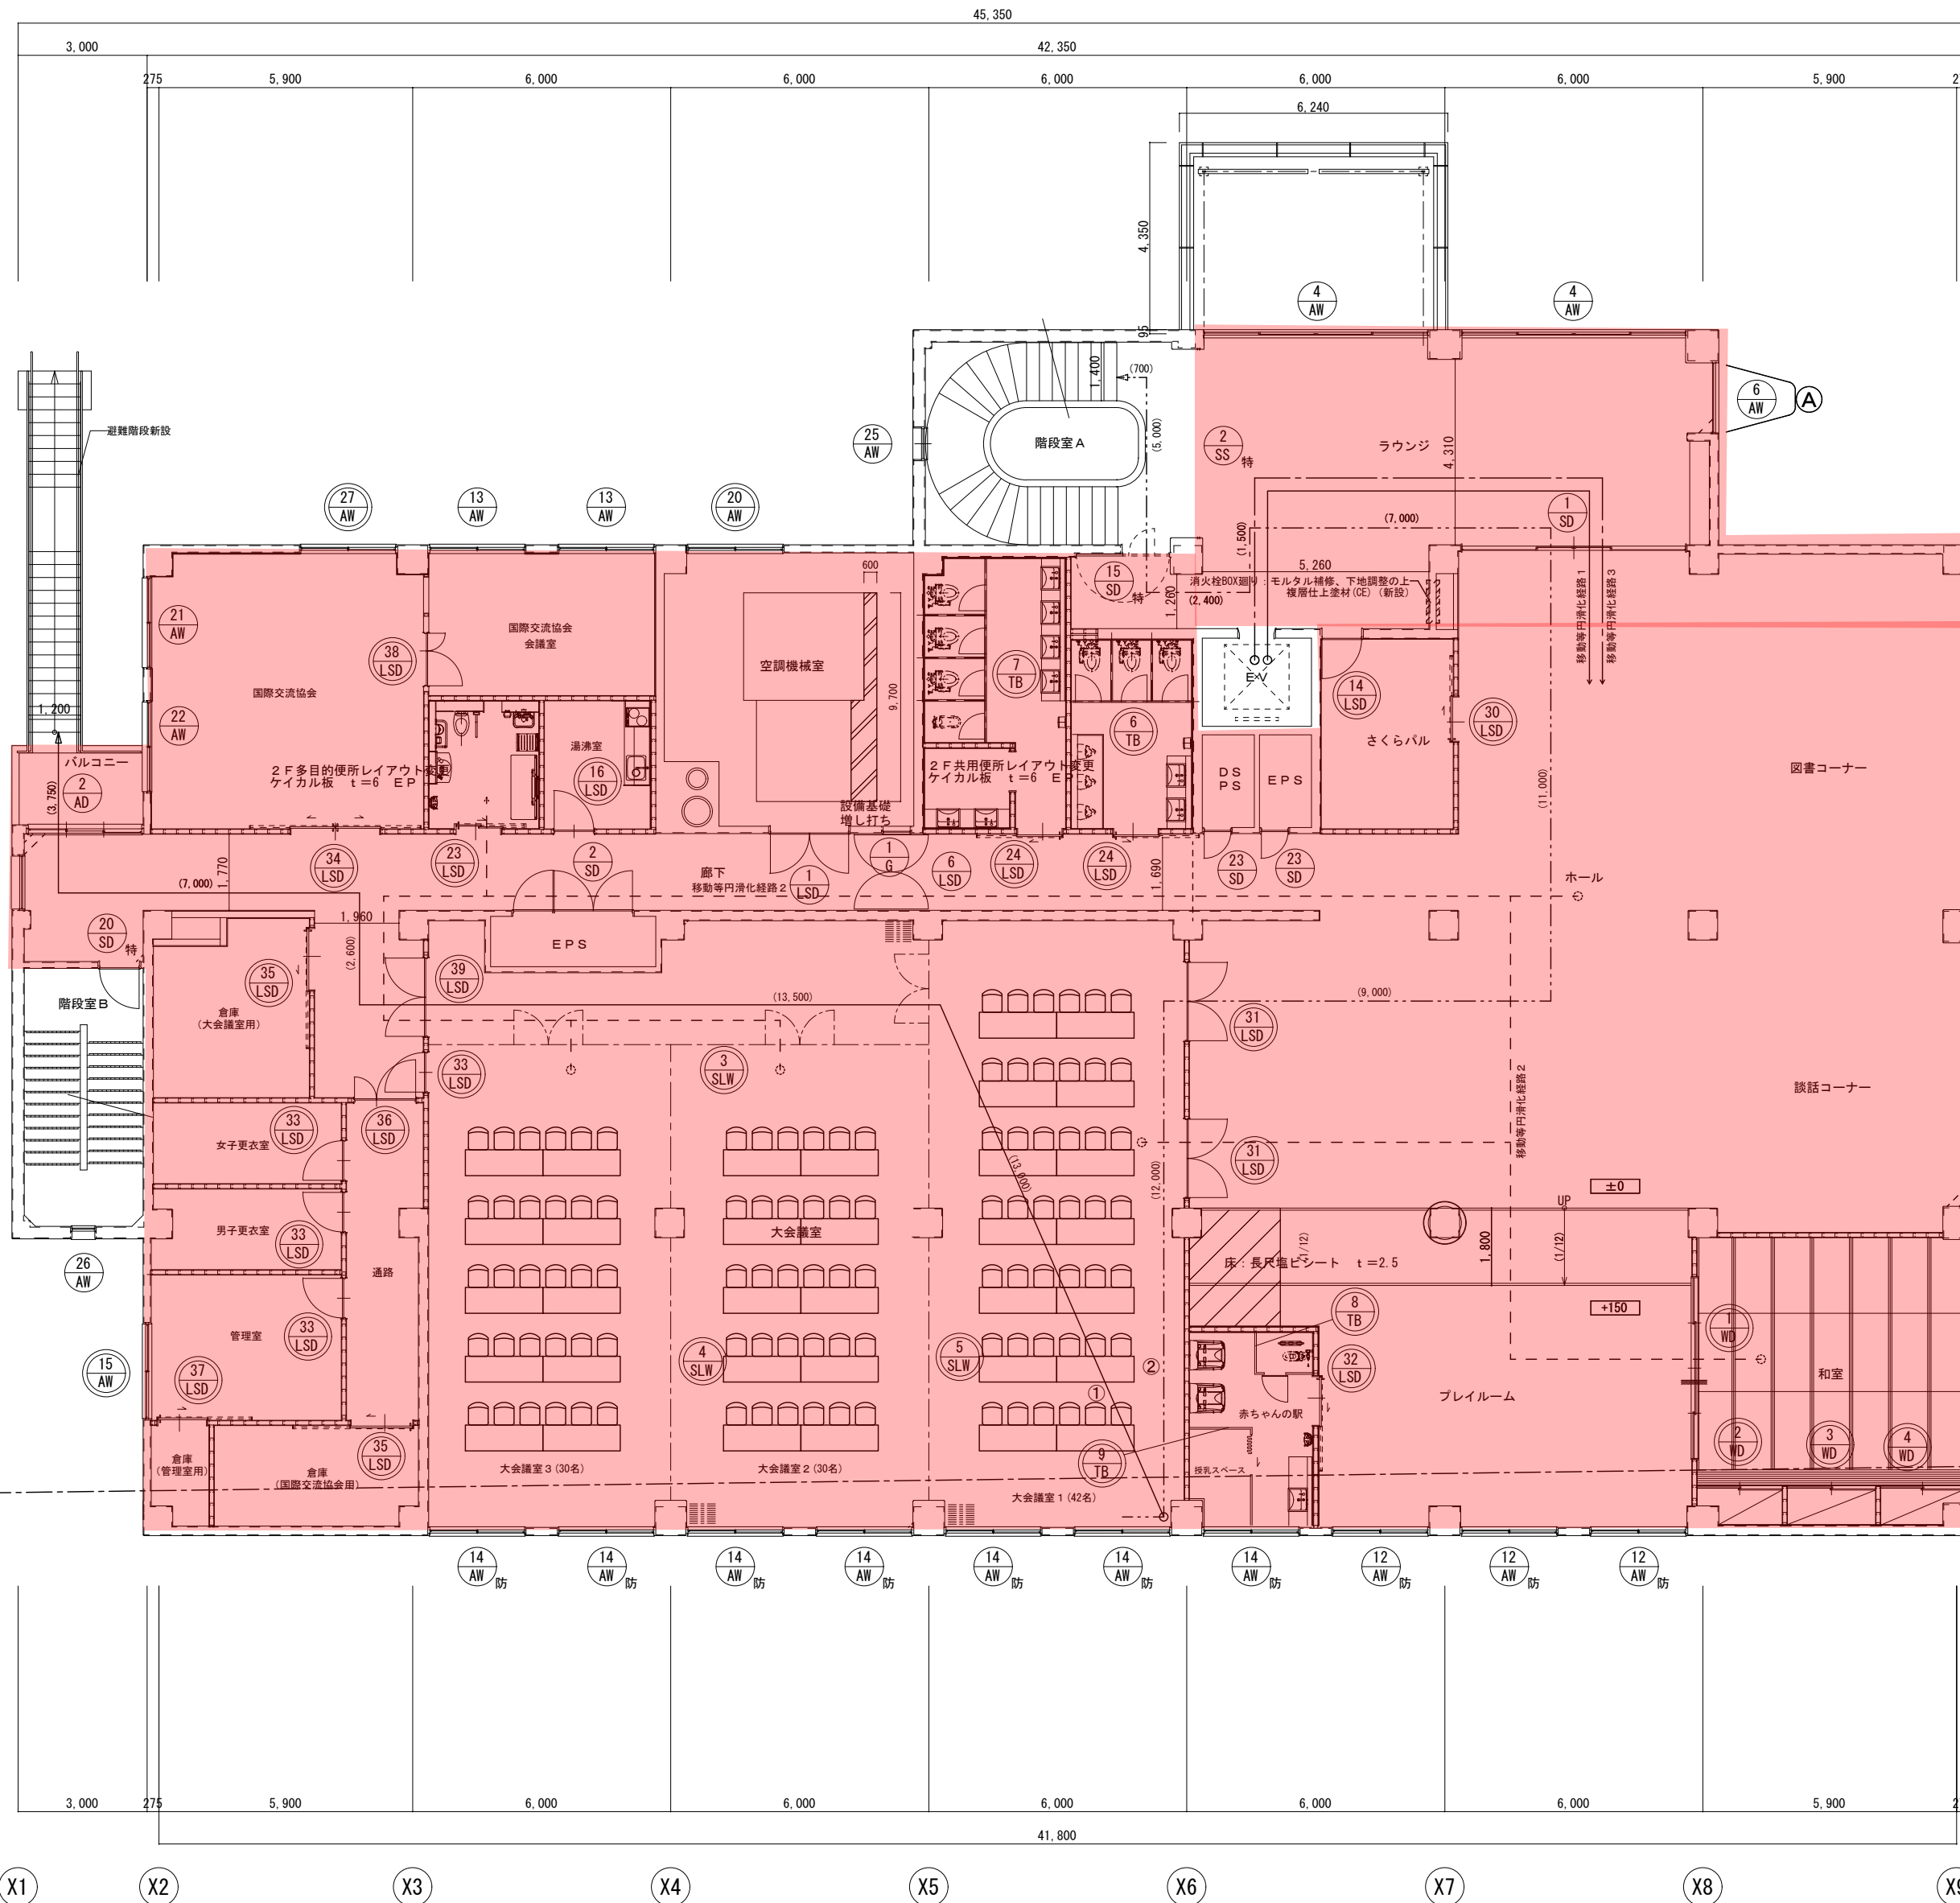

凡例	
	新設建具の記号を示す。
	既存のまま建具の記号を示す。
 防	防火設備を示す。
 特	特定防火設備を示す。
	ハト除け（新設）

避難上一番速い部屋から直通階段への避難経路 ①

○ ————— →

13.00+13.50+2.60+7.00+3.75=39.85m

屋外への出口の施設方法：クレセント

避難上一番速い部屋から直通階段への避難経路 ②

○ ————— →

12.00+9.00+11.00+7.00+1.50+2.40+5.00+0.70=48.60m

移動等円滑化経路凡例

	移動等円滑化経路1（車寄せ～E V～2階利用居室）
	移動等円滑化経路2（利用居室～多目的トイレ）
	移動等円滑化経路3（車椅子用駐車場～E V～2階利用居室）


2階平面図 S=1/100

• • • 専用部分

戸田市役所新曽南庁舎管理業務
平面図②


凡例

X XX	新設建具の記号を示す。
X XX	既存のまま建具の記号を示す。
X XX 防 X XX 防	防火設備を示す。
X XX 特 X XX 特	特定防火設備を示す。
A	ハト除け（新設）

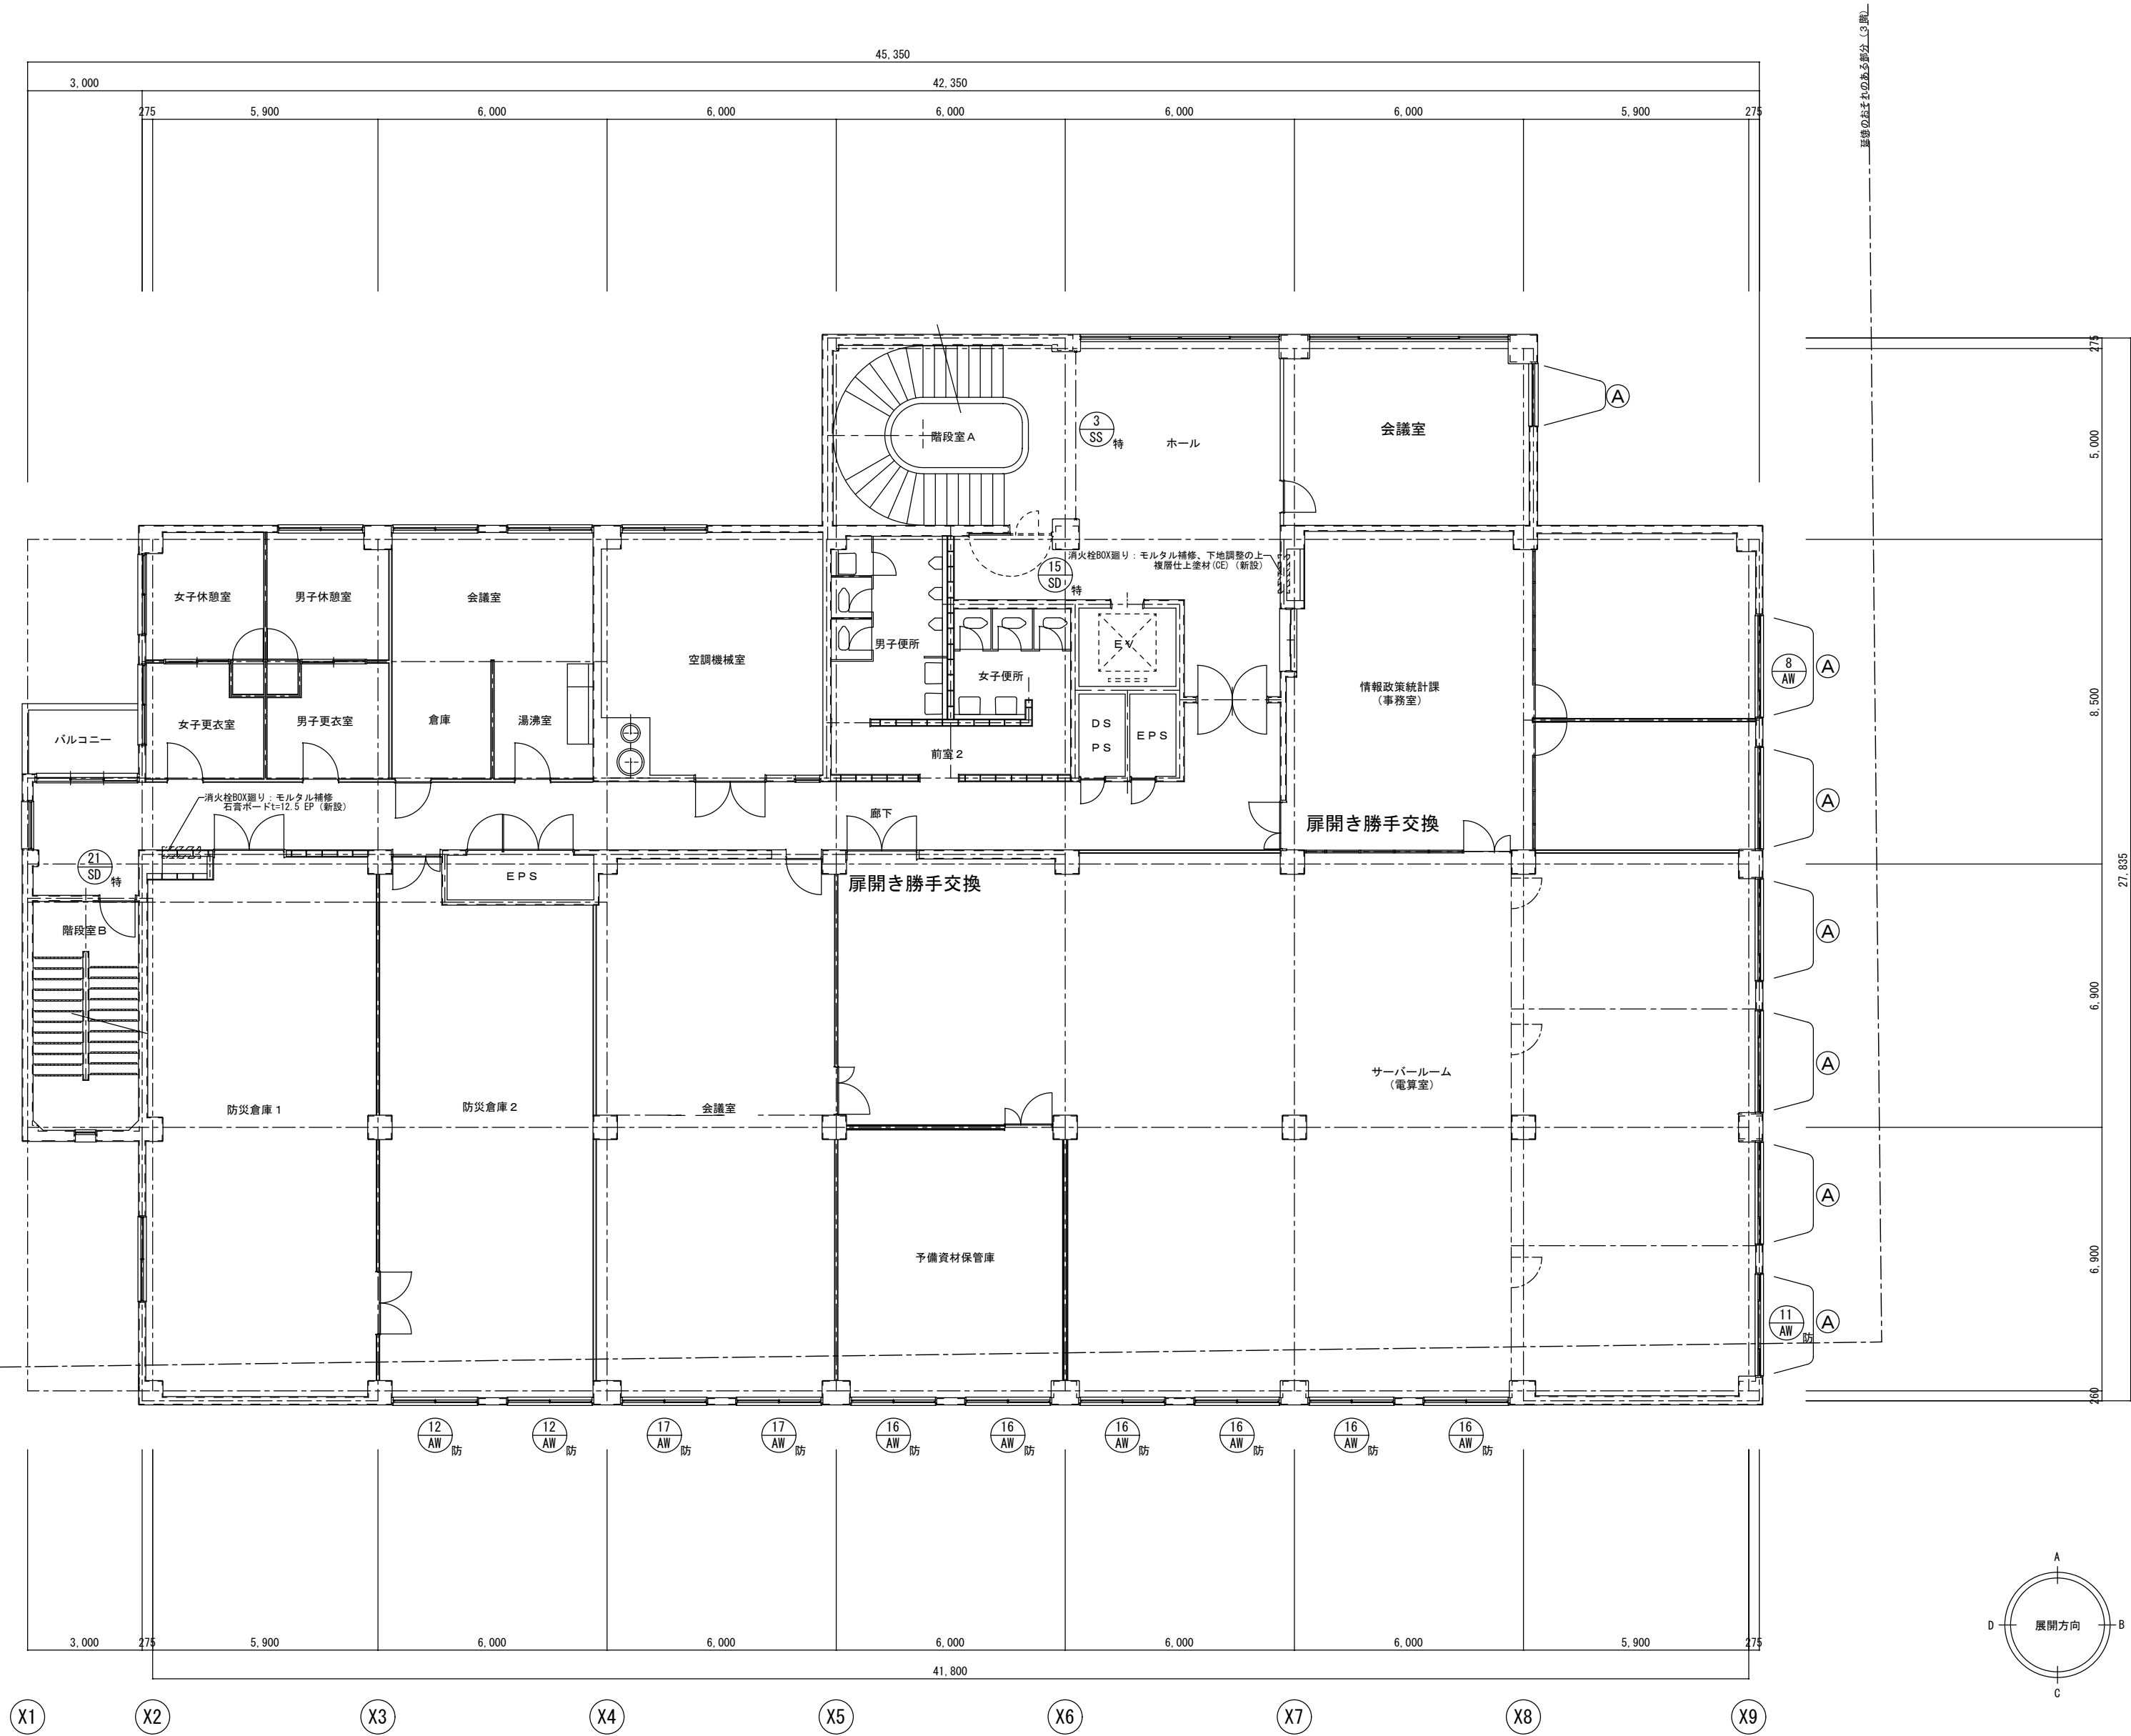


戸田市役所新曽南庁舎管理業務
平面図③

凡例	
	新設建具の記号を示す。
	既存のまま建具の記号を示す。
	防火設備を示す。
	特定防火設備を示す。
	ハト除け（新設）

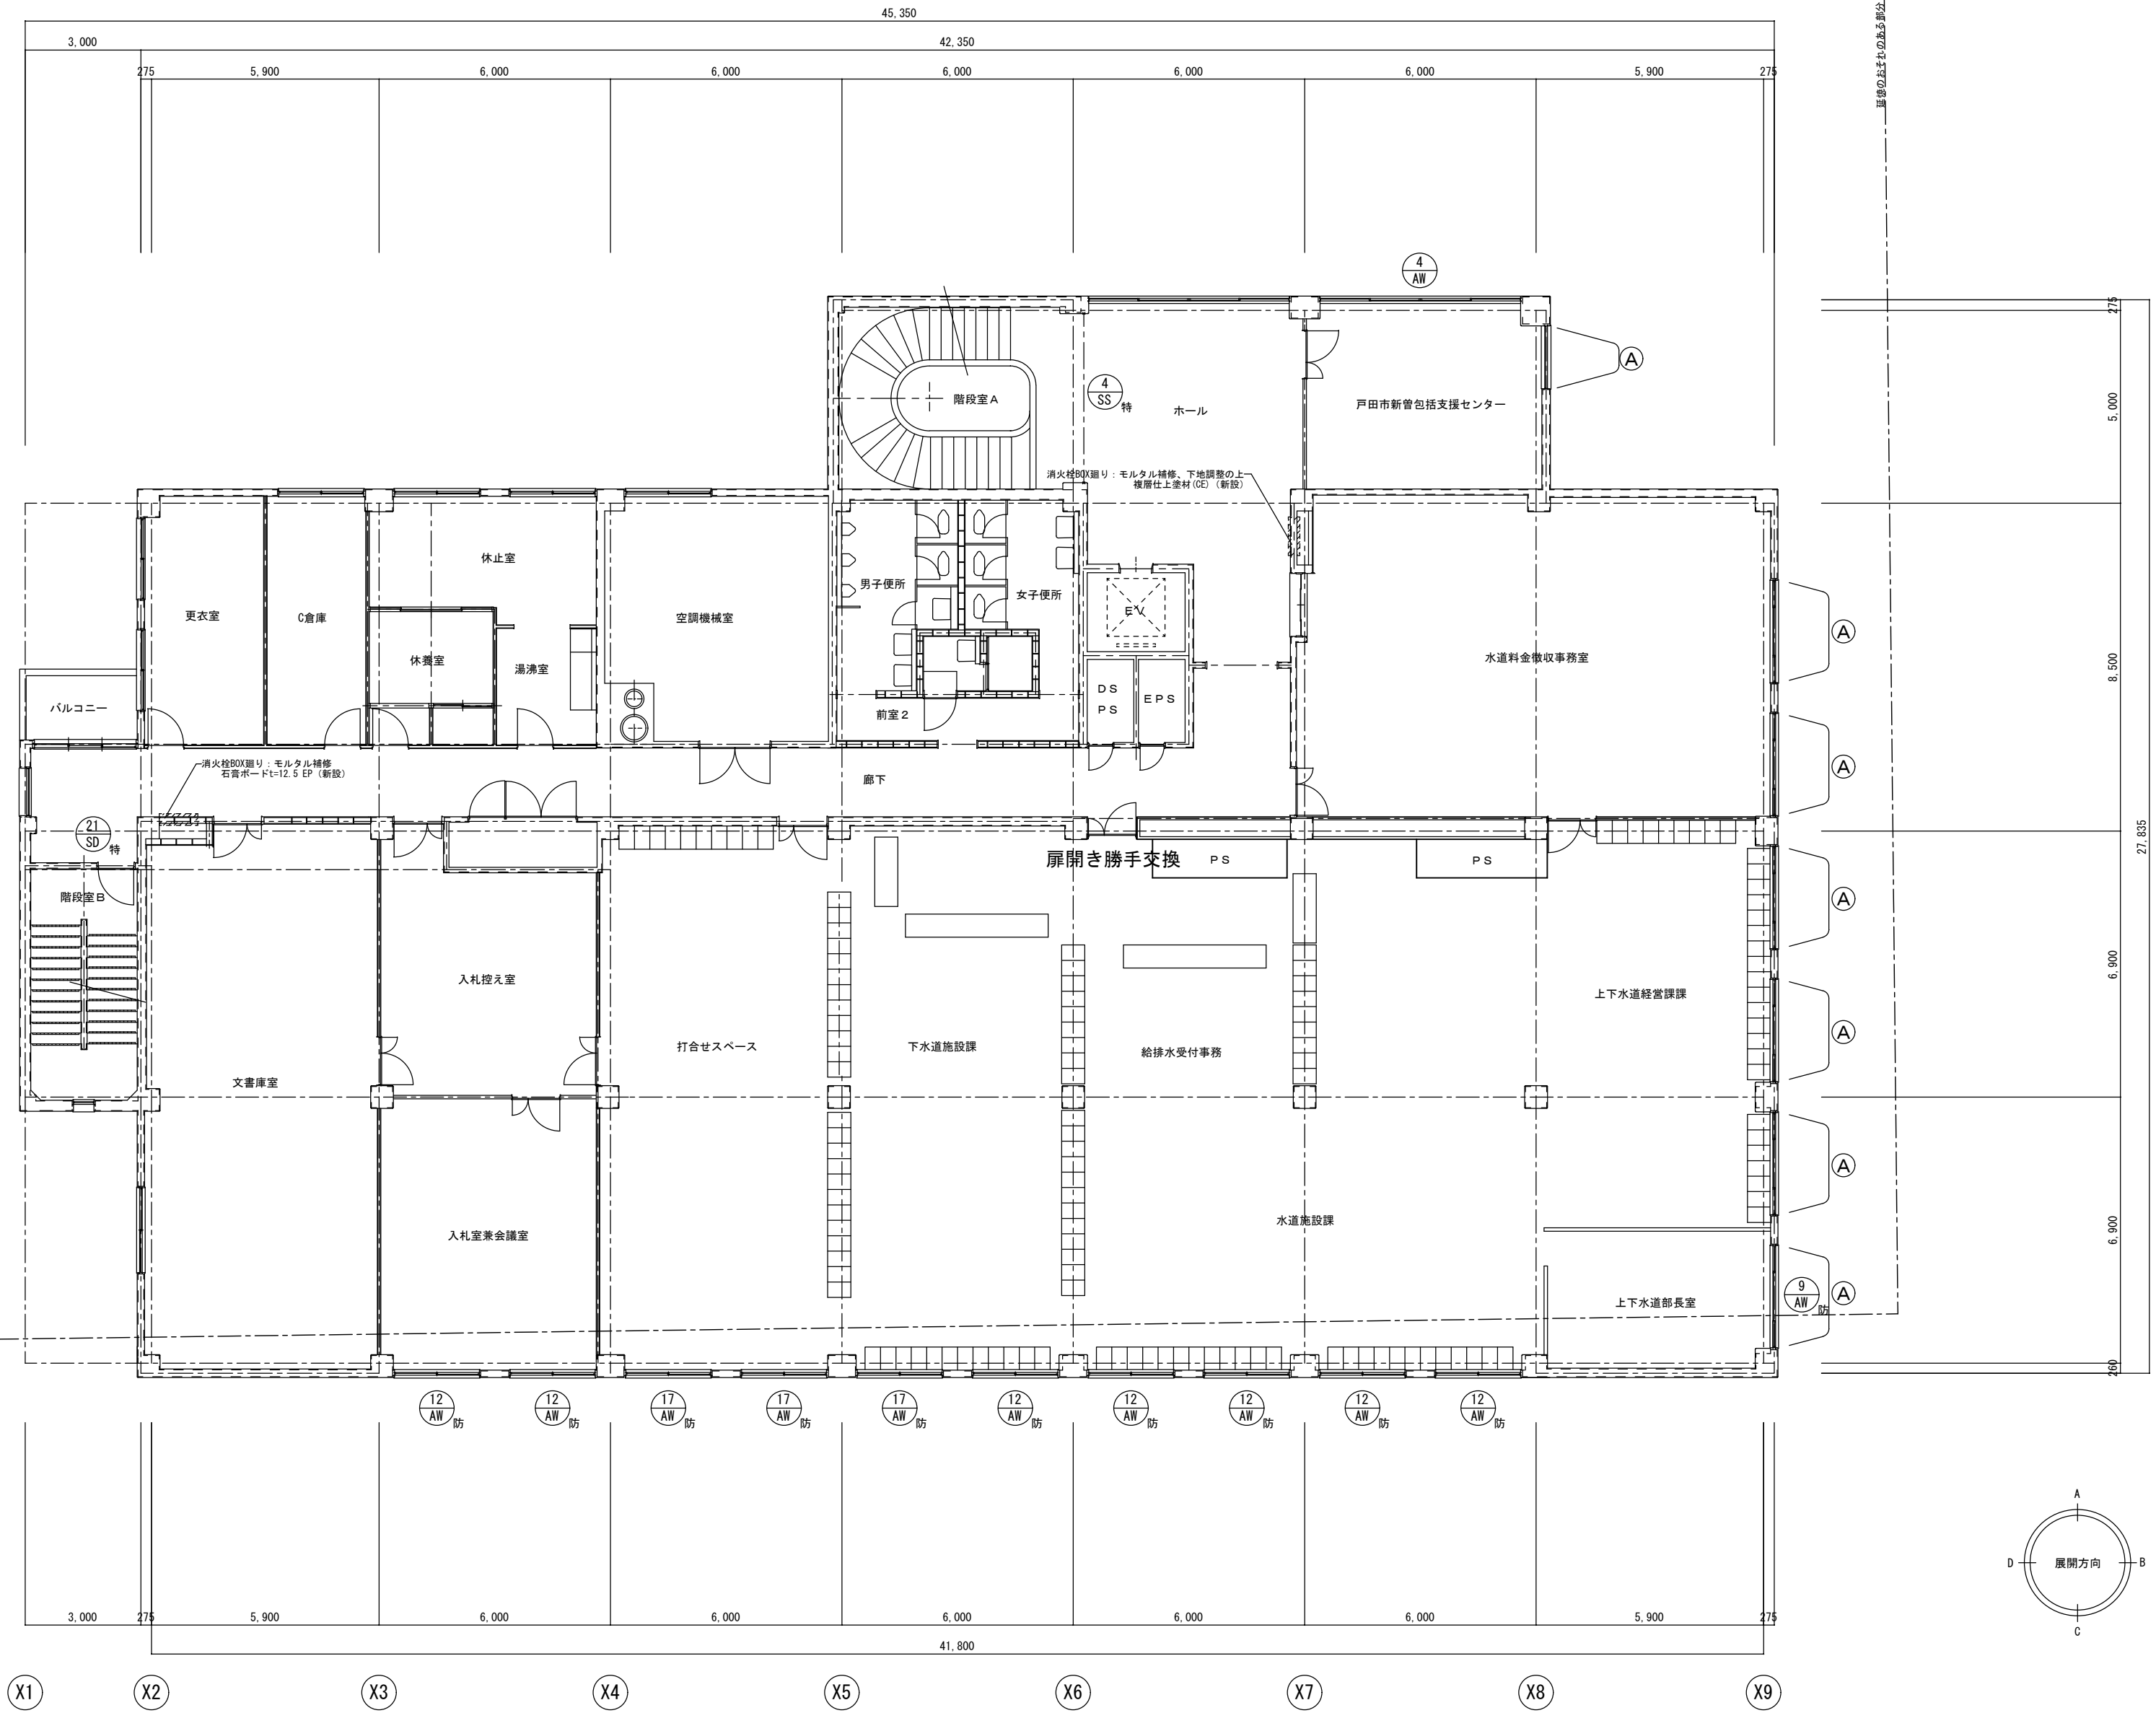


戸田市役所新曽南庁舎管理業務
平面図④

図面記号と寸法は必ずしも一致しない

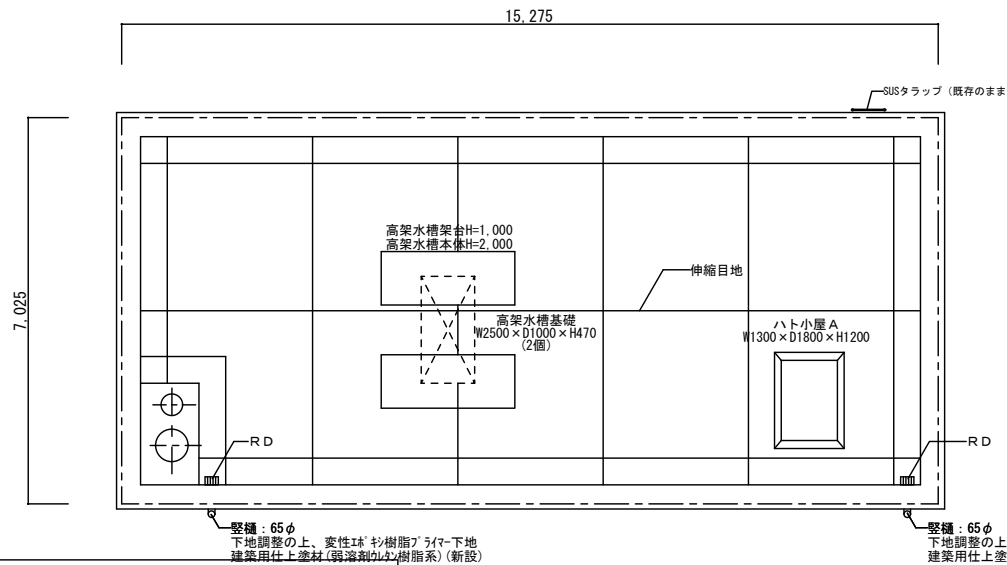


PHR階平面図 1/100

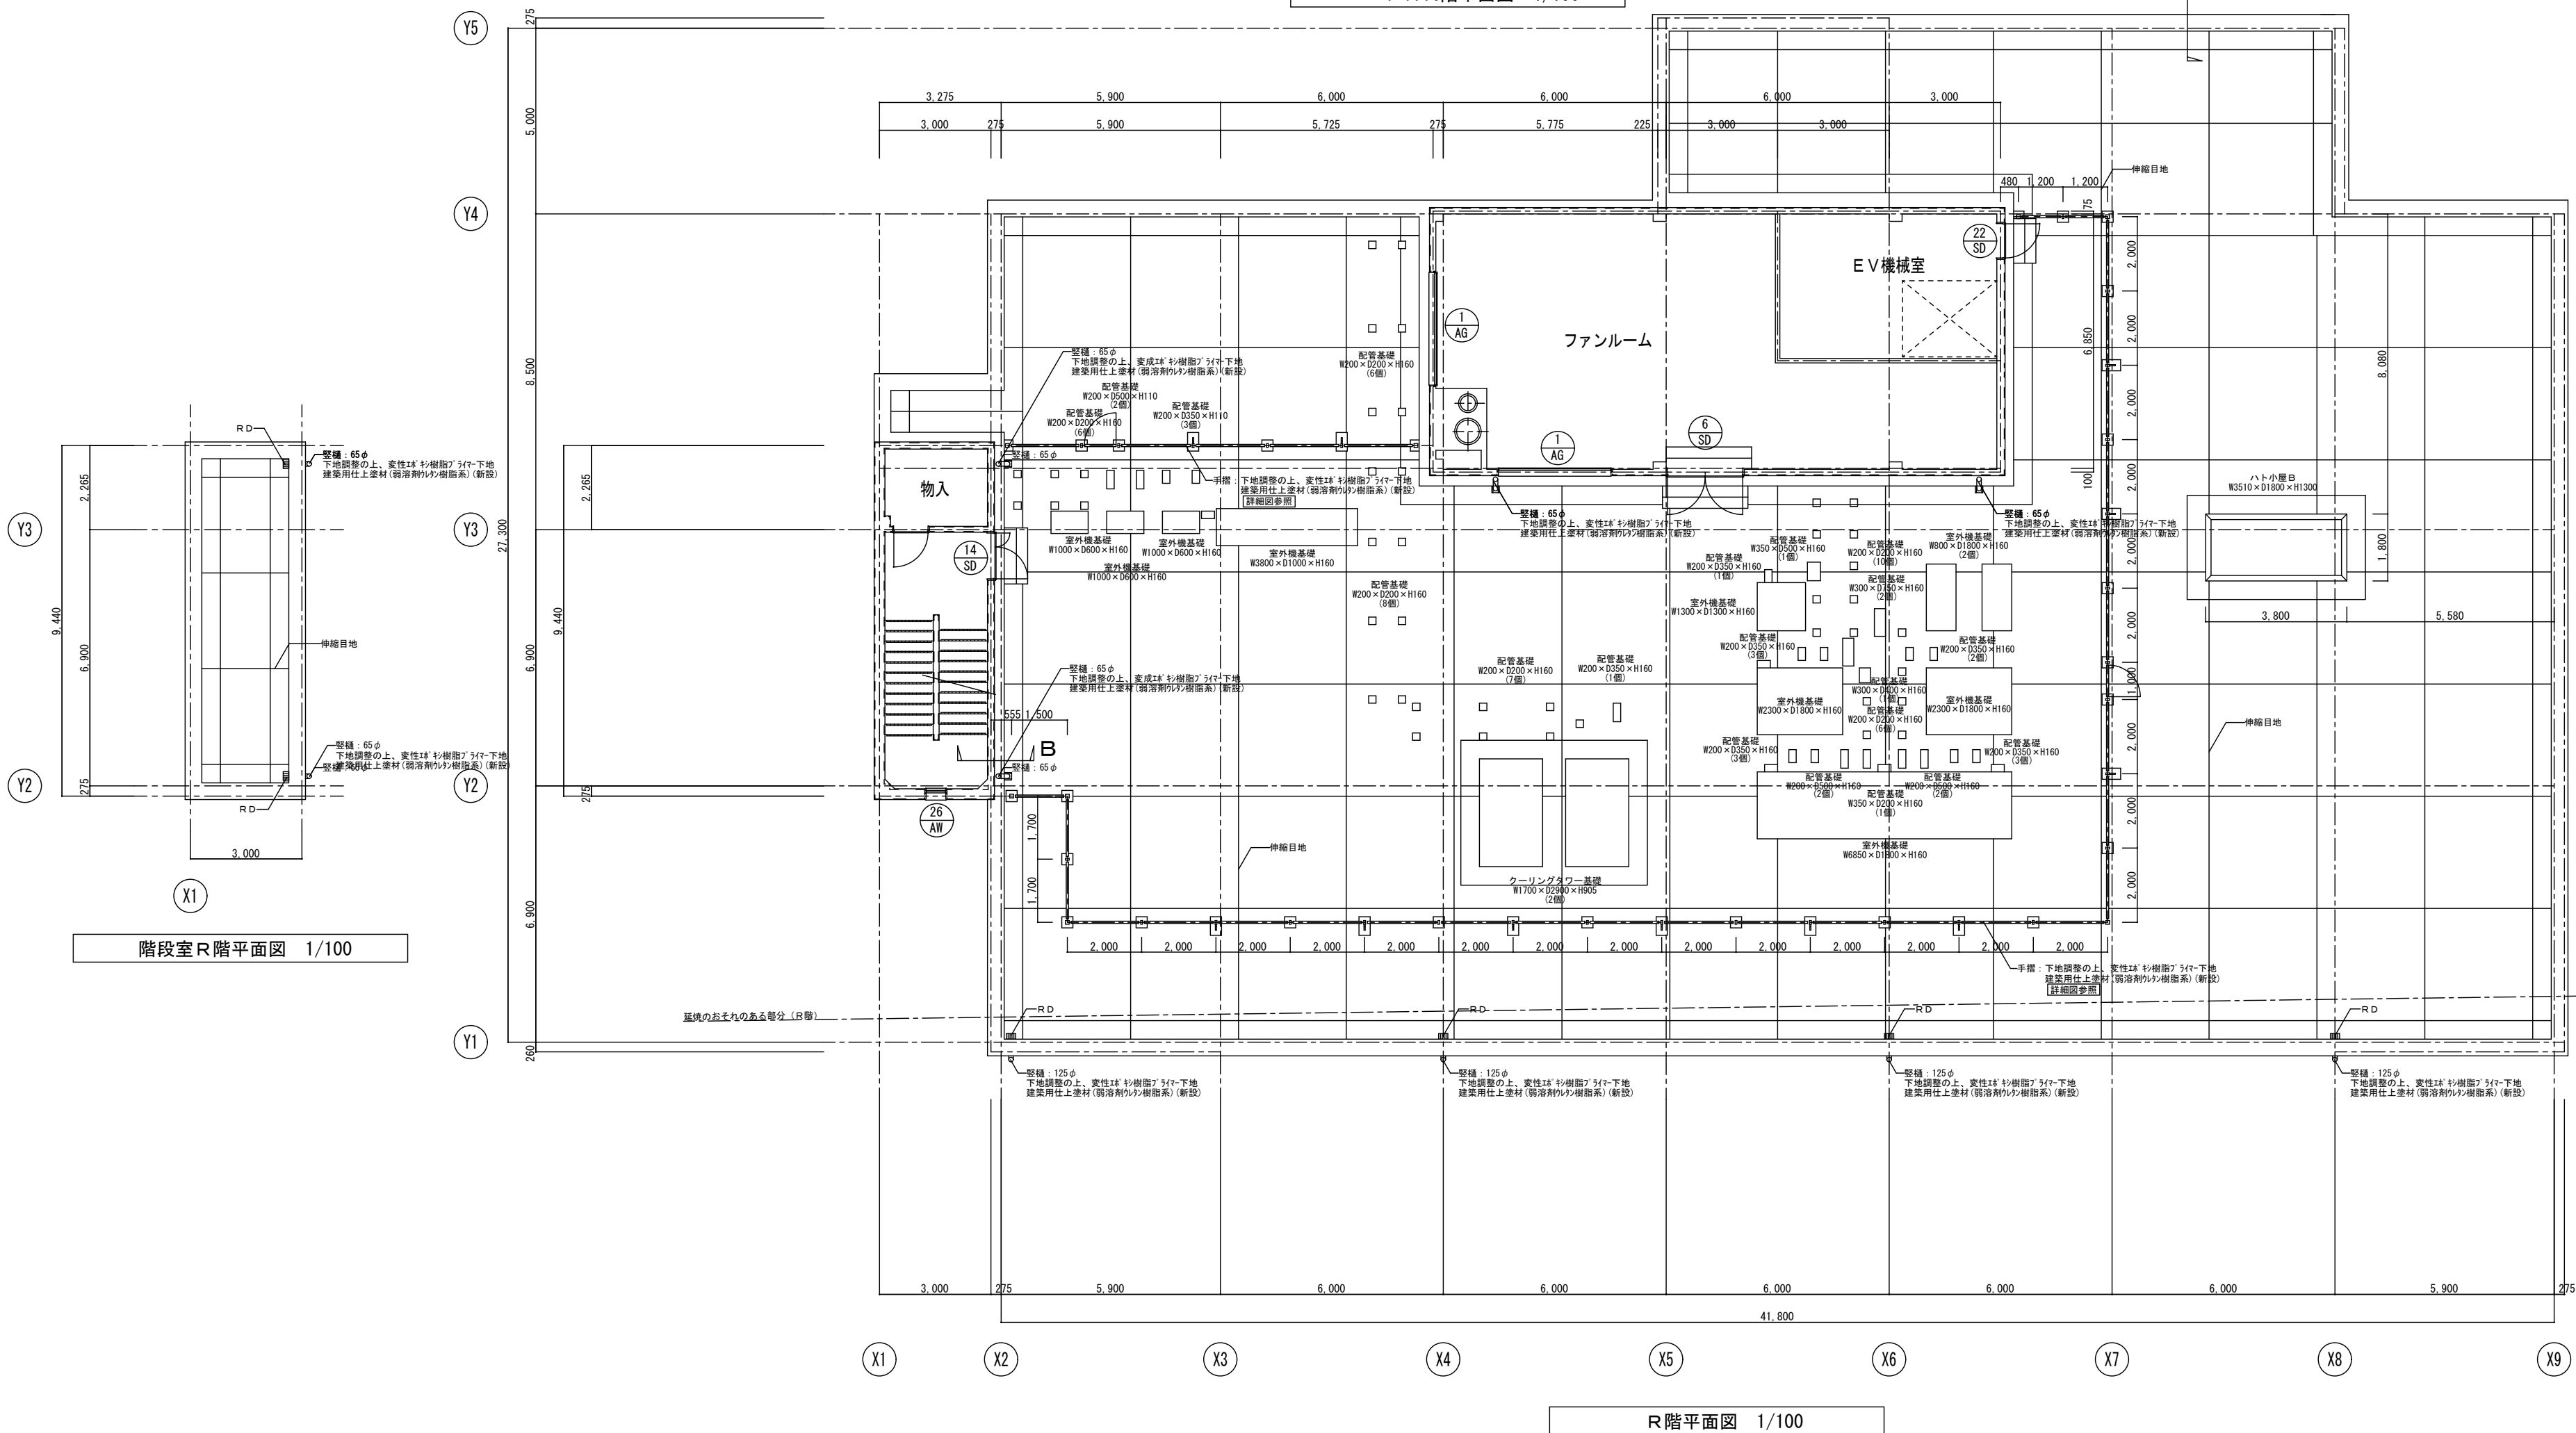

R階平面図 1/100

戸田市役所新曽南庁舎管理業務
平面図⑤

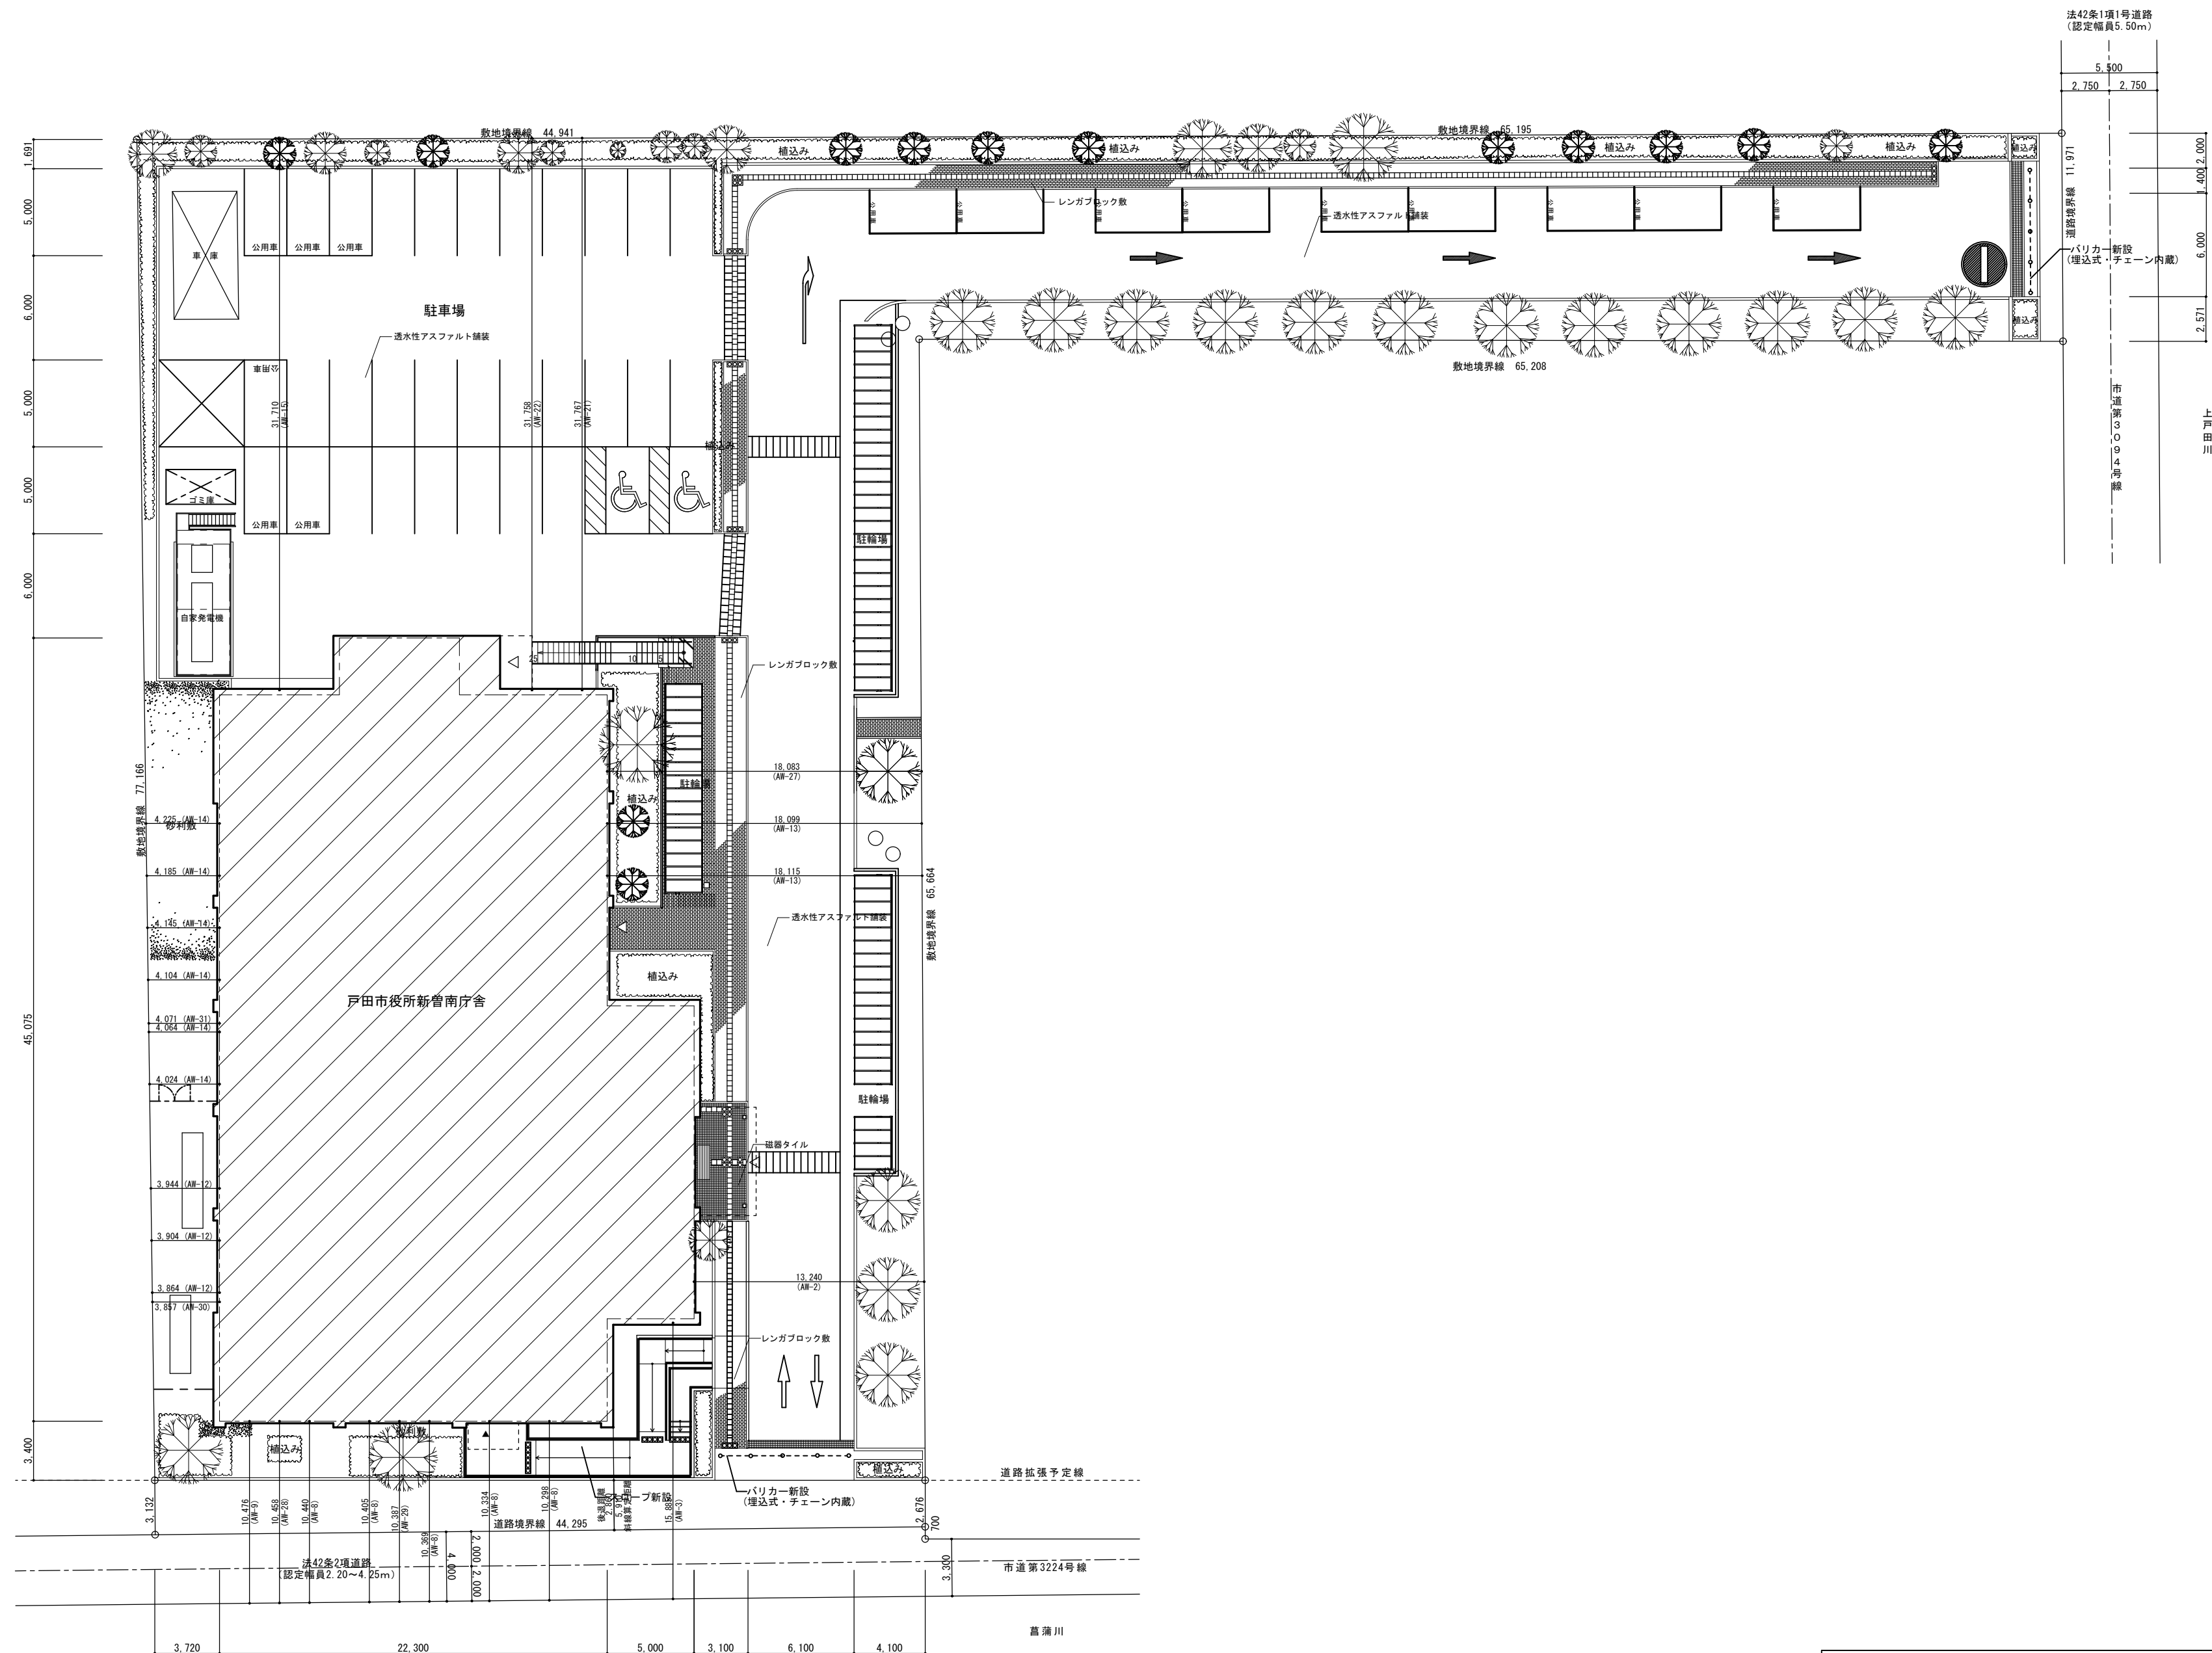

: 对象建物

戸田市役所新曽南庁舎管理業務
平面図⑥