


1:10,000

戸田都市計画図

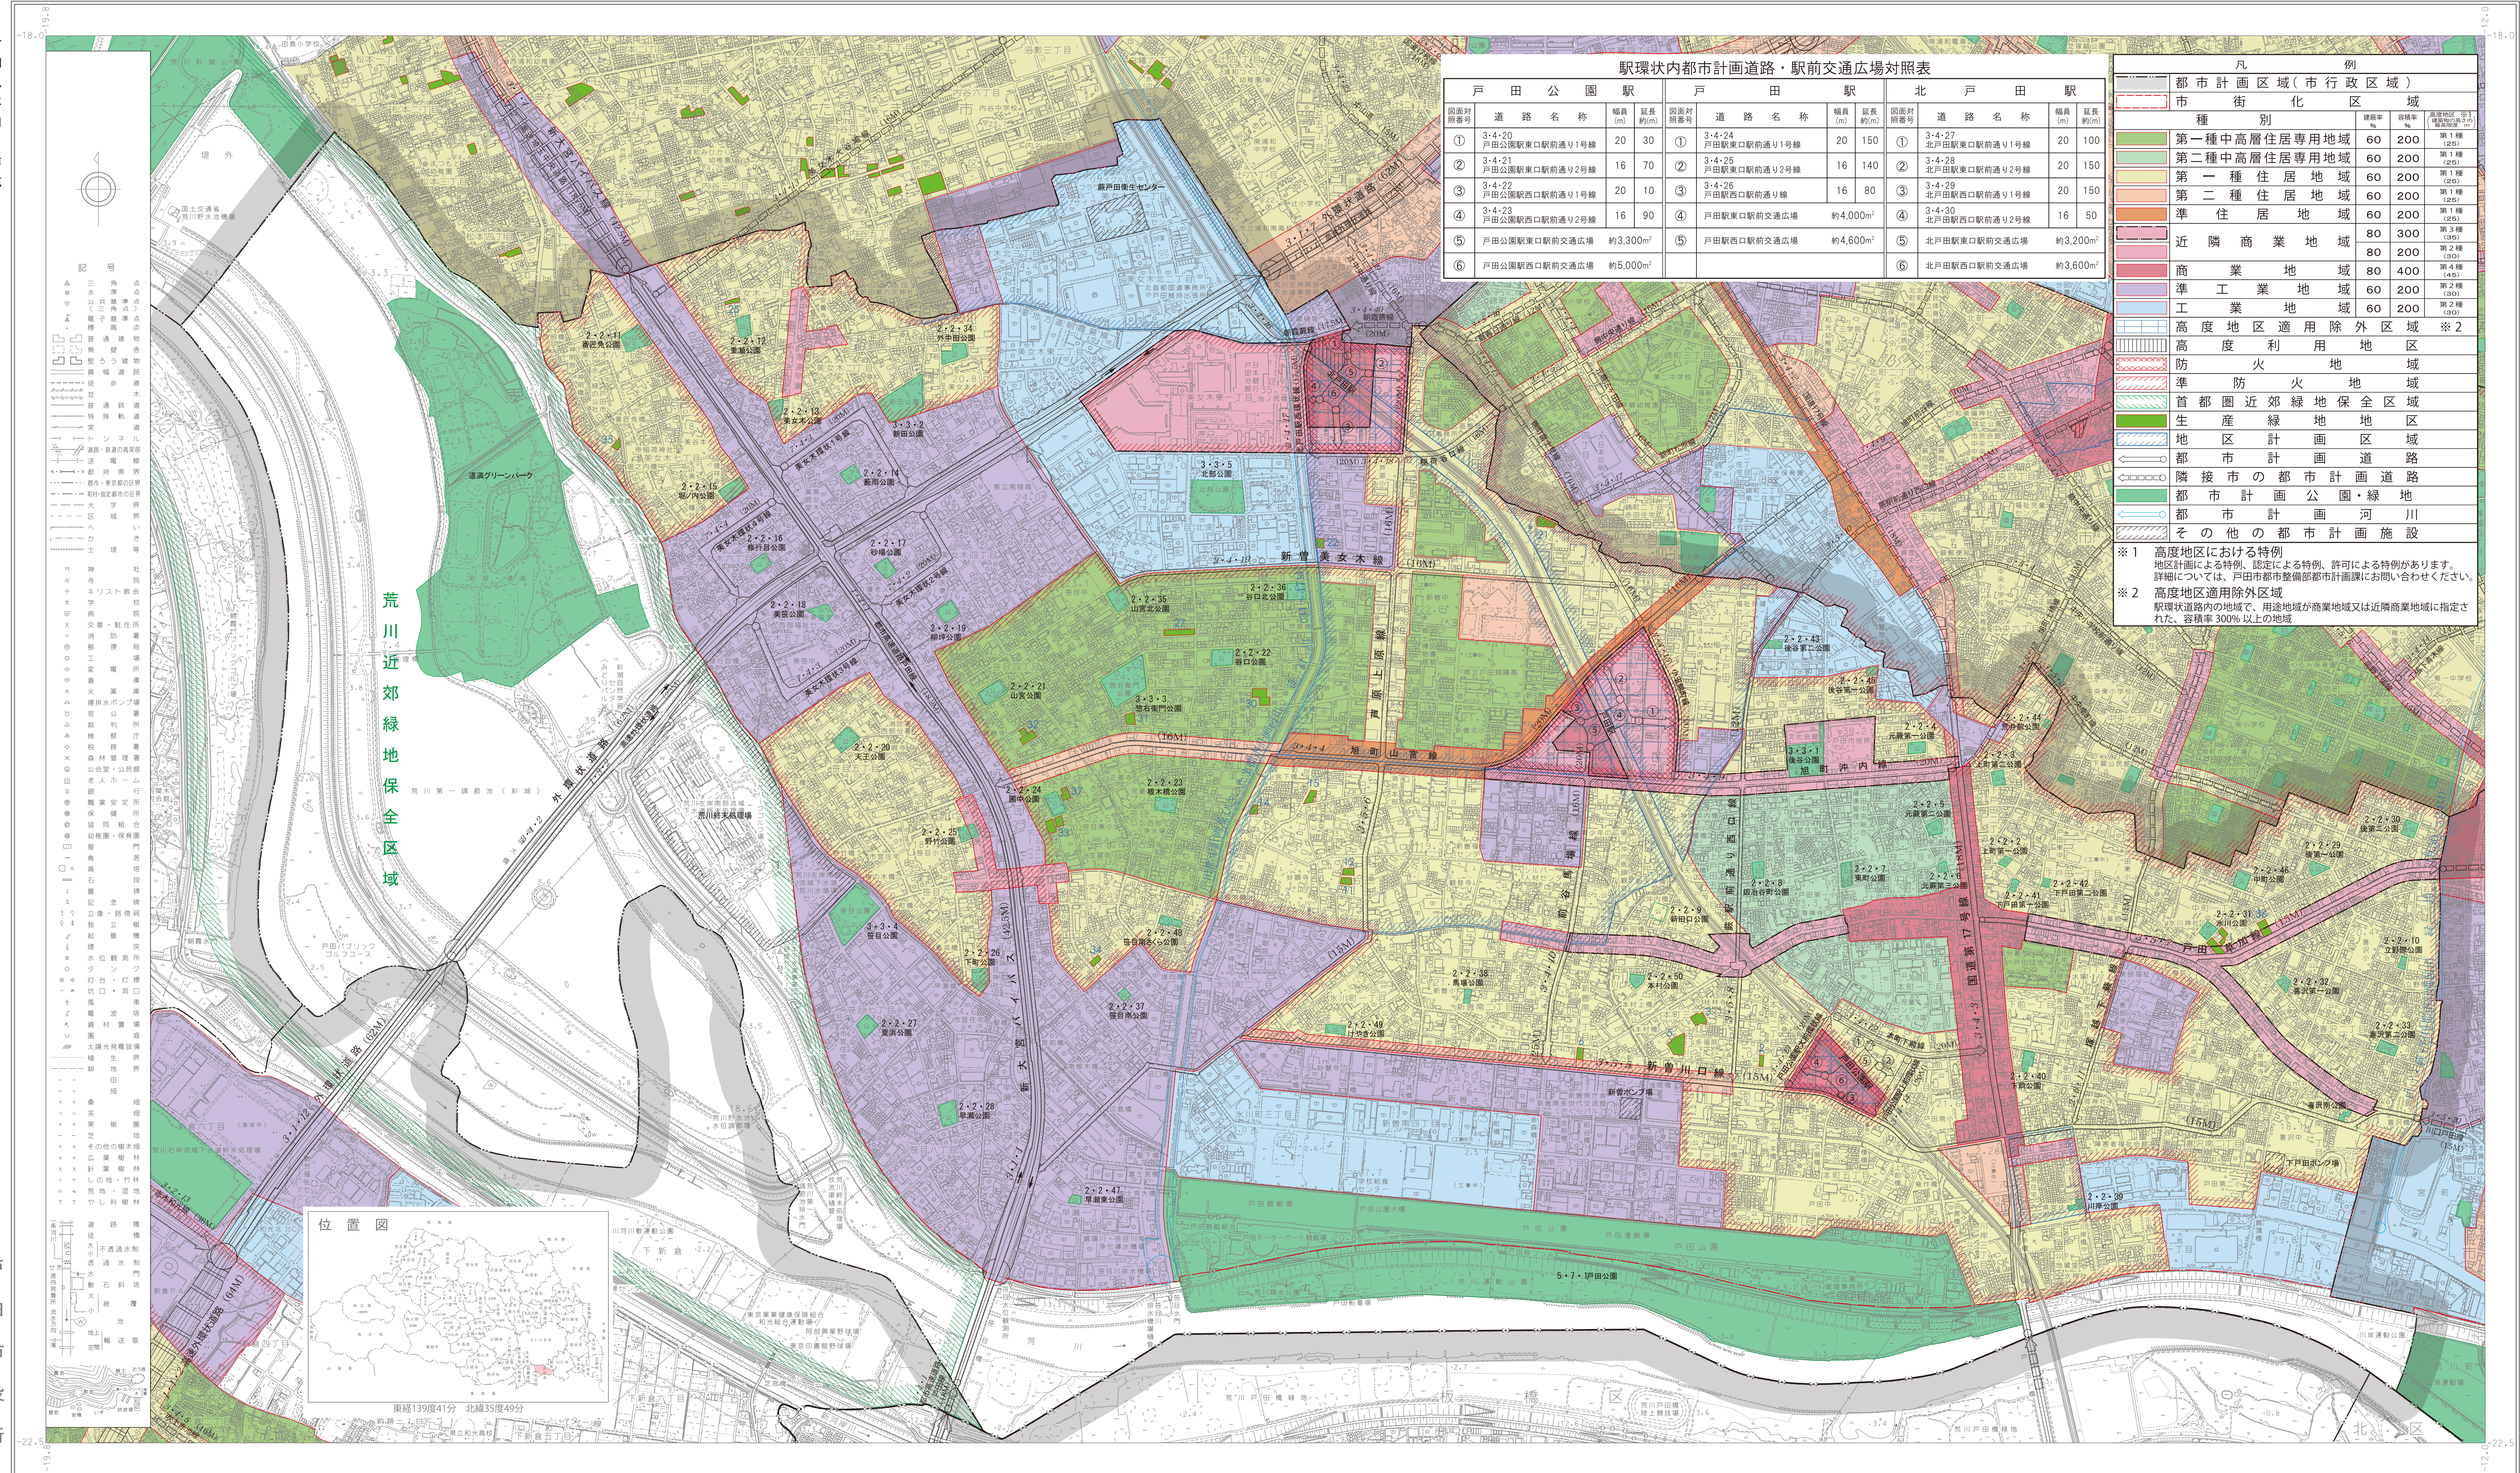

令和八年四月作成



戸田市役所

令和元年11月測図 1：2500を縮小編集したものである。

座 標 系 第Ⅱ系

注：この図面は、戸田市の都市計画の概要を示したものです。
詳細については、戸田市都市整備部都市計画課にお問い合わせください。
なお、その中で生産緑地地区については、一部変更が生じた場合でも、当該図に反映されることがあります。
また、隣接市の都市計画(用途地域、都市計画道路等)は、参考であり、詳細については各市担当課でご確認ください。

1:10,000

0 100 200 500 1,000m

「この地図の作成にあたっては、さいたま市長の承認を得て、同市発行の地形図を使用したものです。」

「この測量成果は、国土地理院長の承認を得て、同院所管の測量成果を使用して得たものである(承認番号) 令1開公第165号」

「この地図は、総務市長の承認を得て同市発行の都市基本図を複製して作成したものです。」