


質 疑 応 答 書

案件名称：非常用発電機更新修繕


No	質 疑	図面番号	回 答	図面番号
1	発電機の結線図・平面図・断面図をください。		別添資料をご確認ください。	7,E-10
2	分電盤結線図・キュービクルの単線結線図をください。		別添資料をご確認ください。	E-6
3	受変電設備・幹線動力設備の系統図・平面図をください。		別添資料をご確認ください。	E-12,E-14
4	発電機切替時に仮設工事が必要か教えてください。		発電機工事期間中の非常用仮設電源は戸田消防署・戸田市福祉事業団と協議を行い、必要な場合は仮設工事を実施してください。	

※ この質疑応答書は、仕様書の追補とみなす。質問の内容によっては回答に設計変更を含む場合もあることから、業者は質問の有無にかかわらず全文を読まれない。

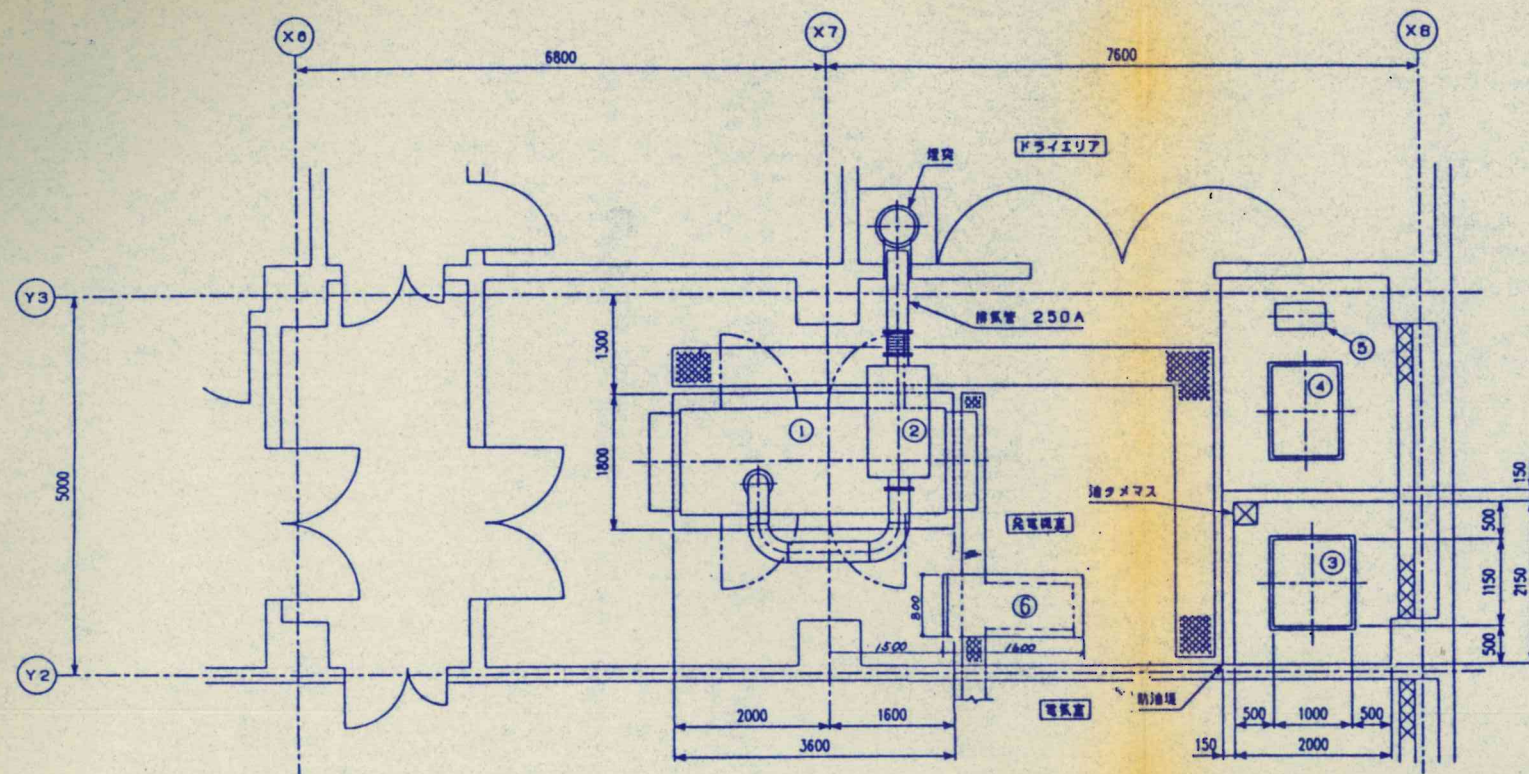


配置平面図 S=1/50

番号	名称	仕様
1	No. 1ディーゼル発電機	350kVA
2	排気消音器	B54B(A)
3	燃料小出槽	950ℓ
4	冷却水槽	1000ℓ
5	冷却水ポンプ	0.75kW
6	自動給油発電機	

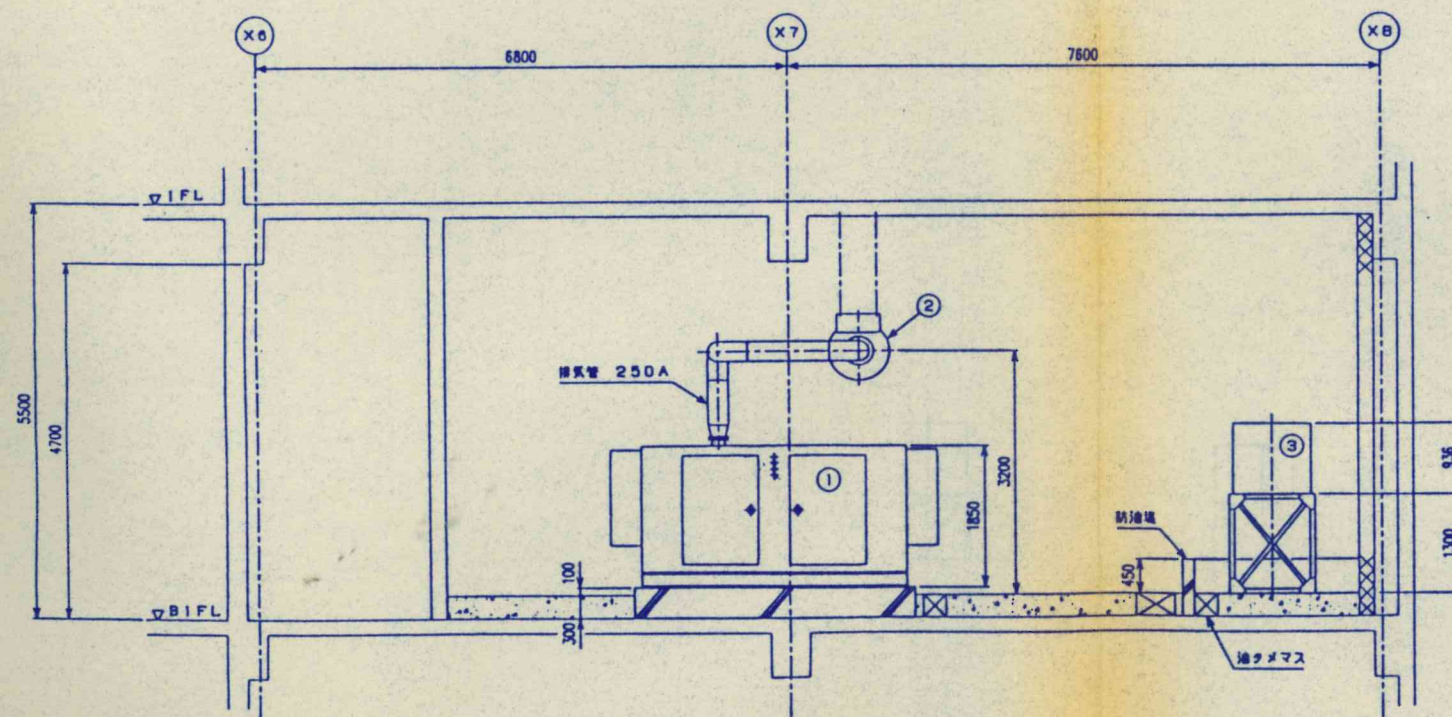


配置断面図 S=1/50

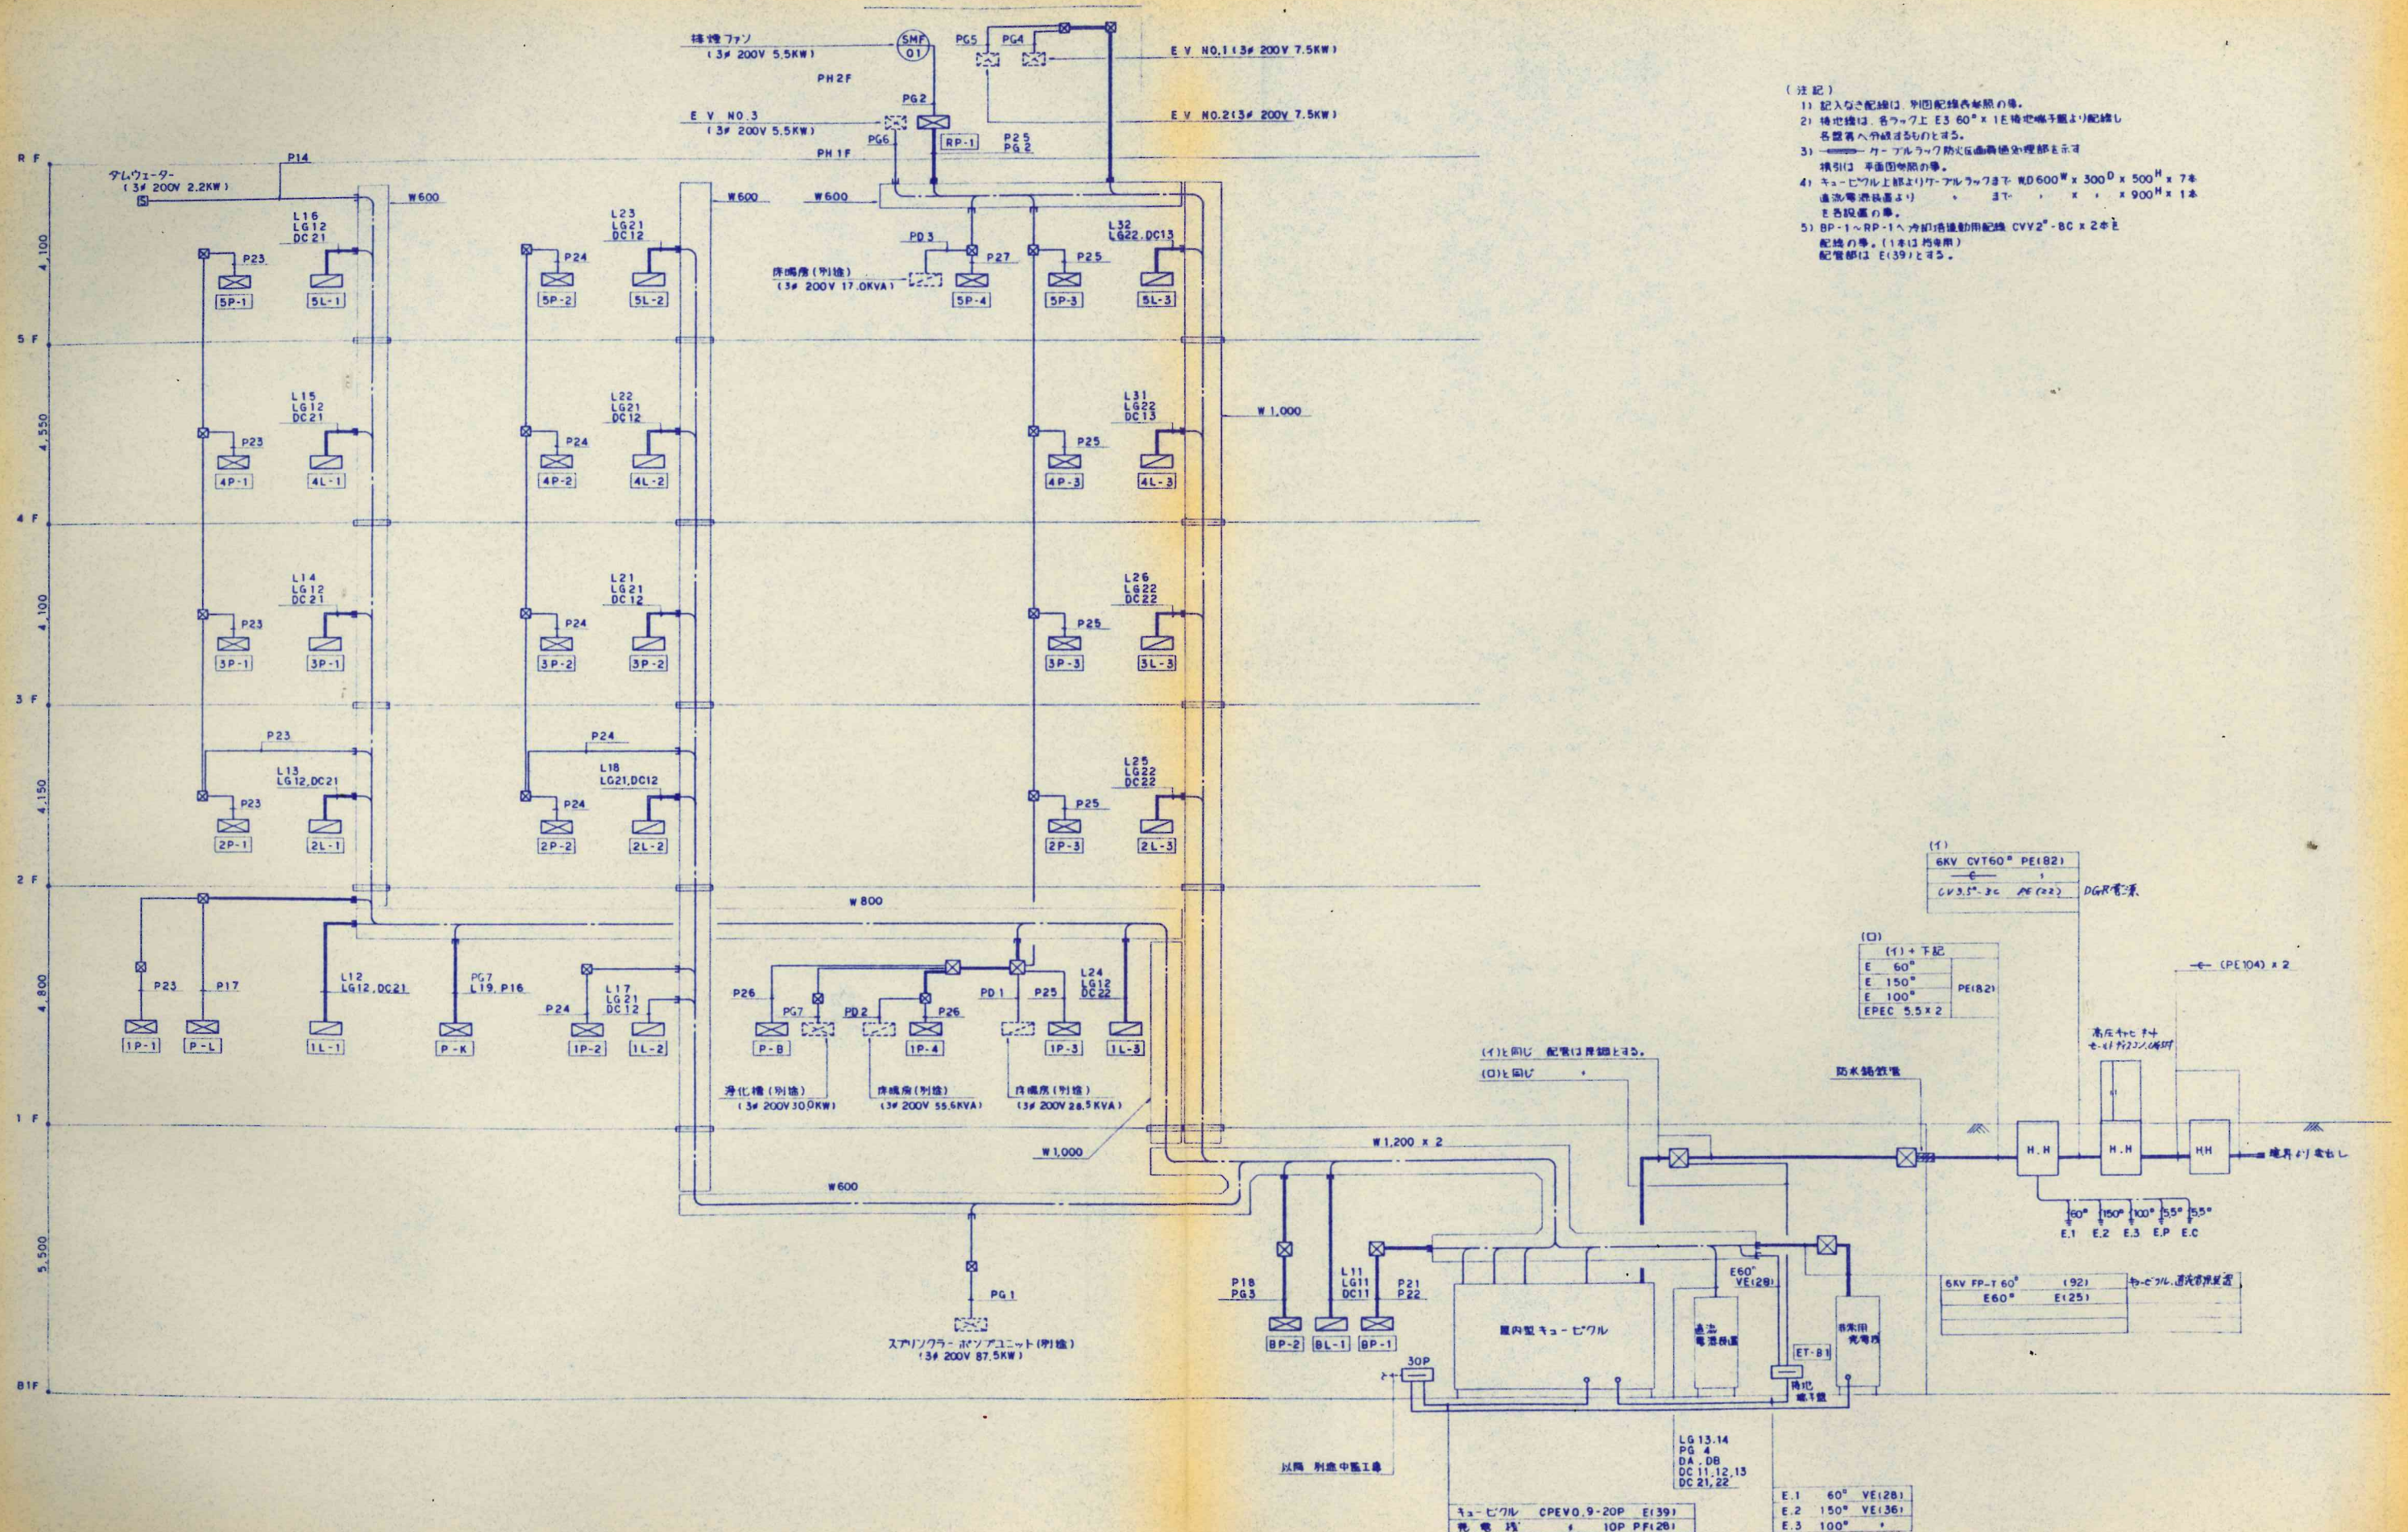



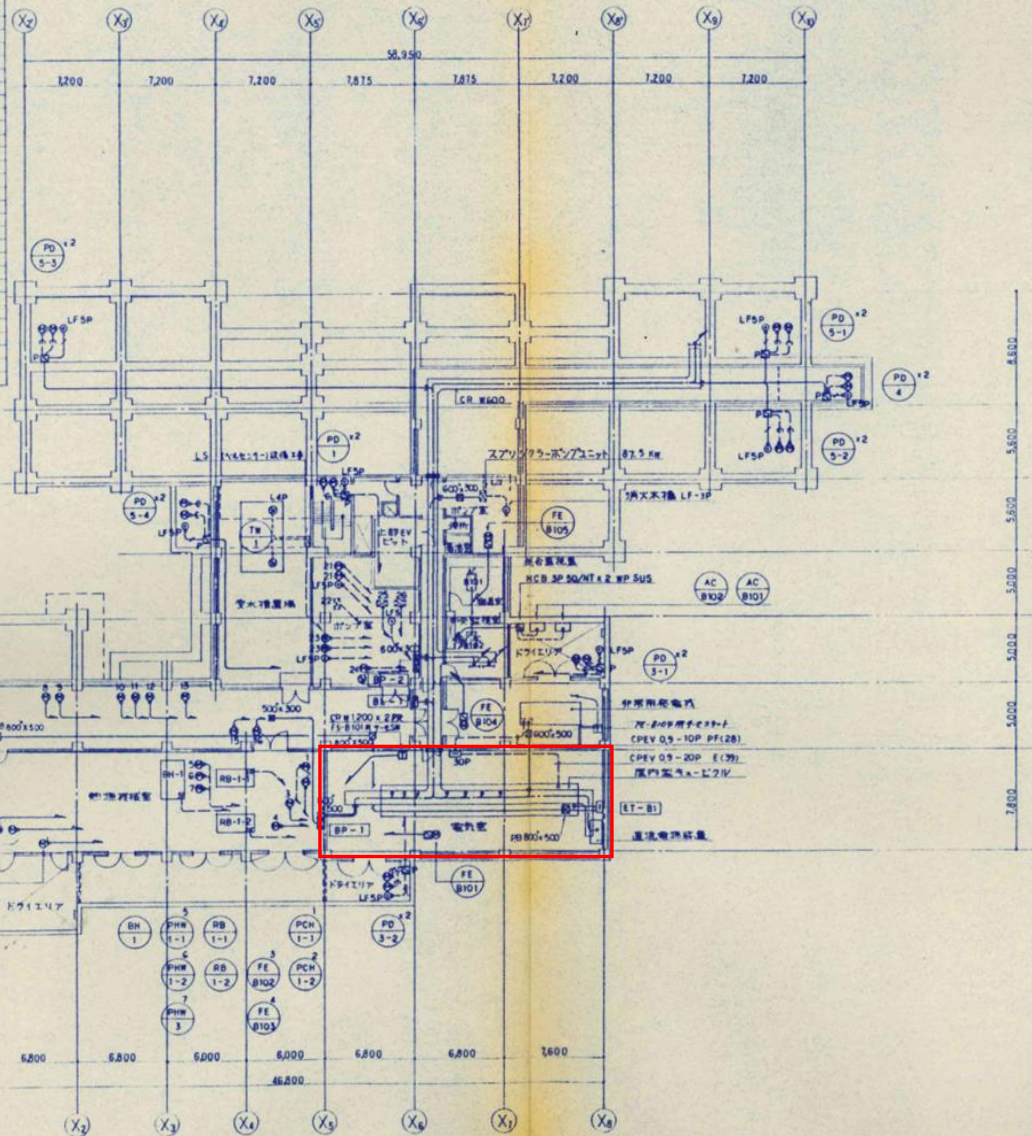



